




ELEWACJA POŁUDNIOWO - WSCHODNIA

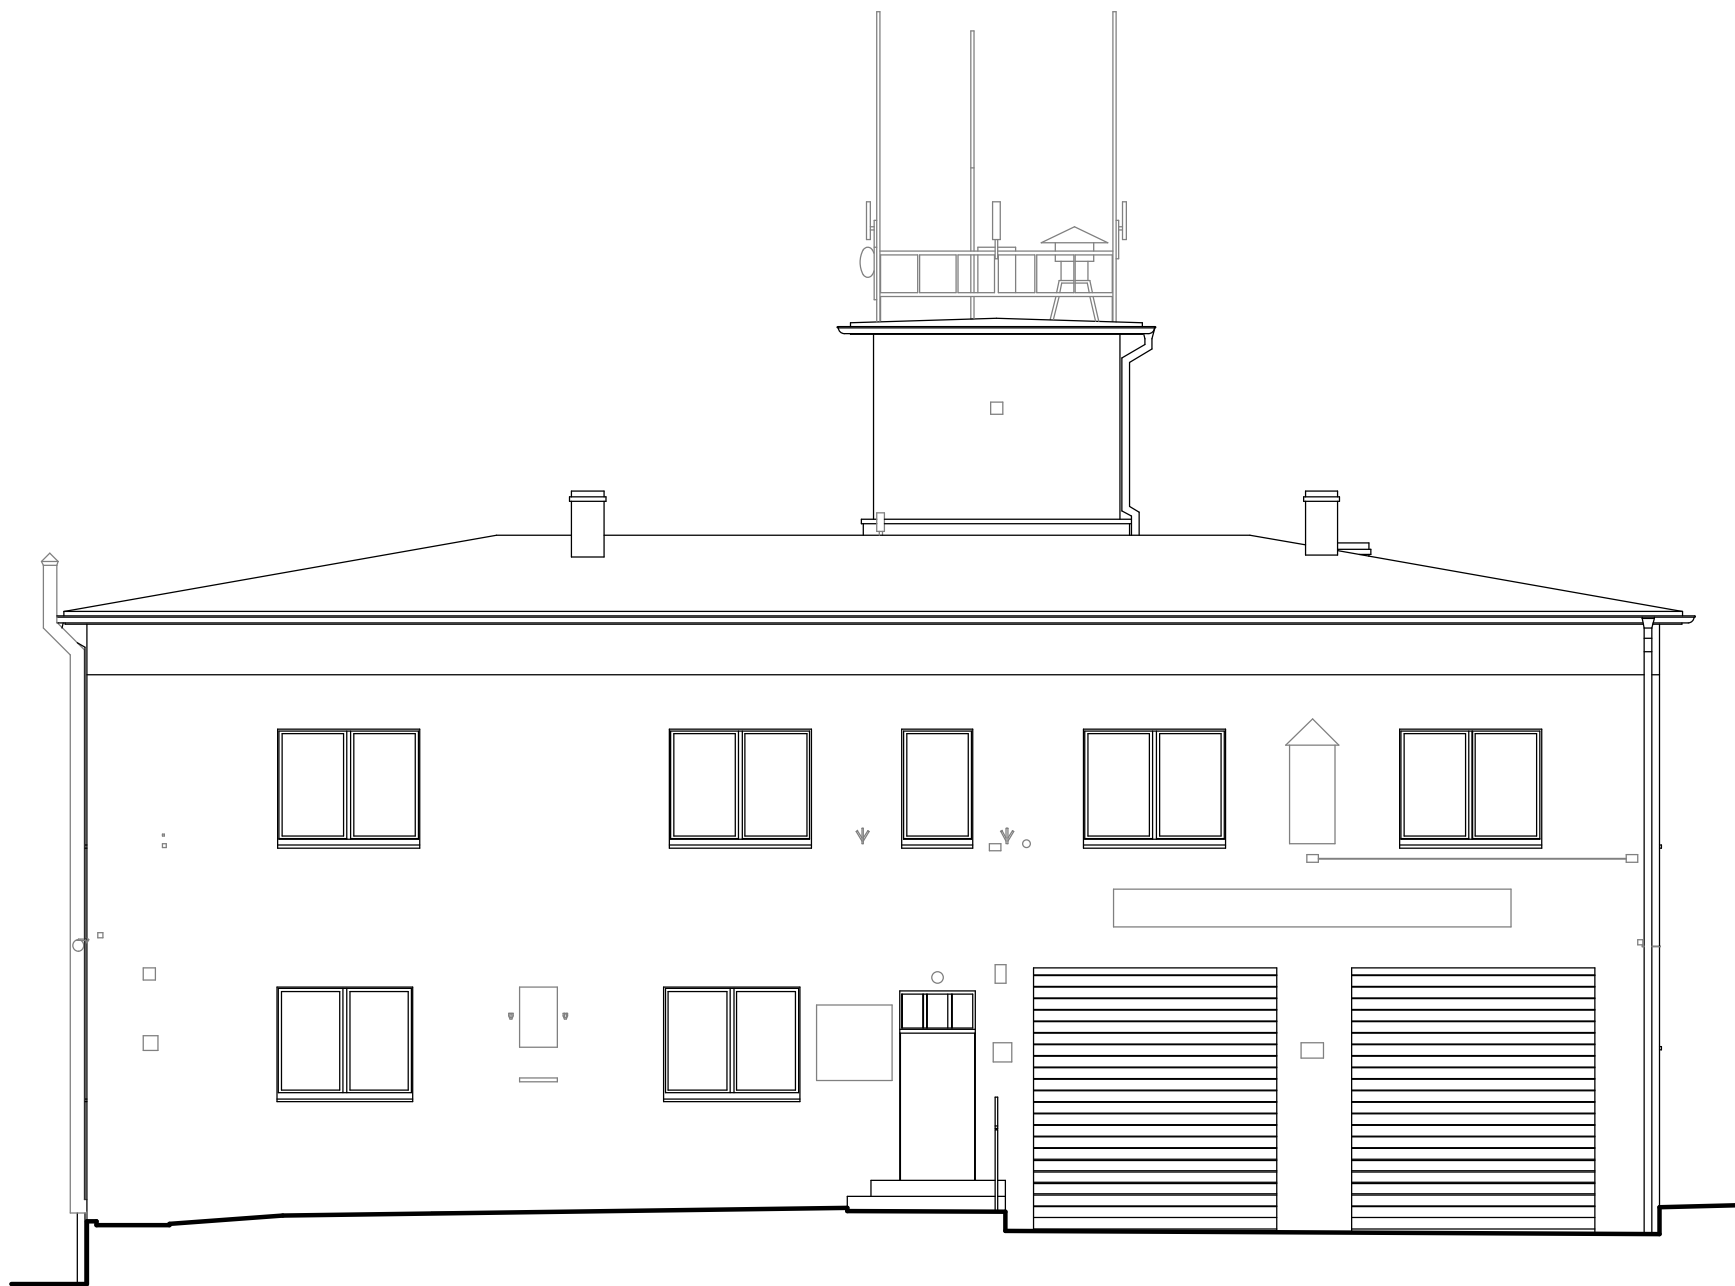

ELEWACJA PÓŁNOCNO - WSCHODNIA

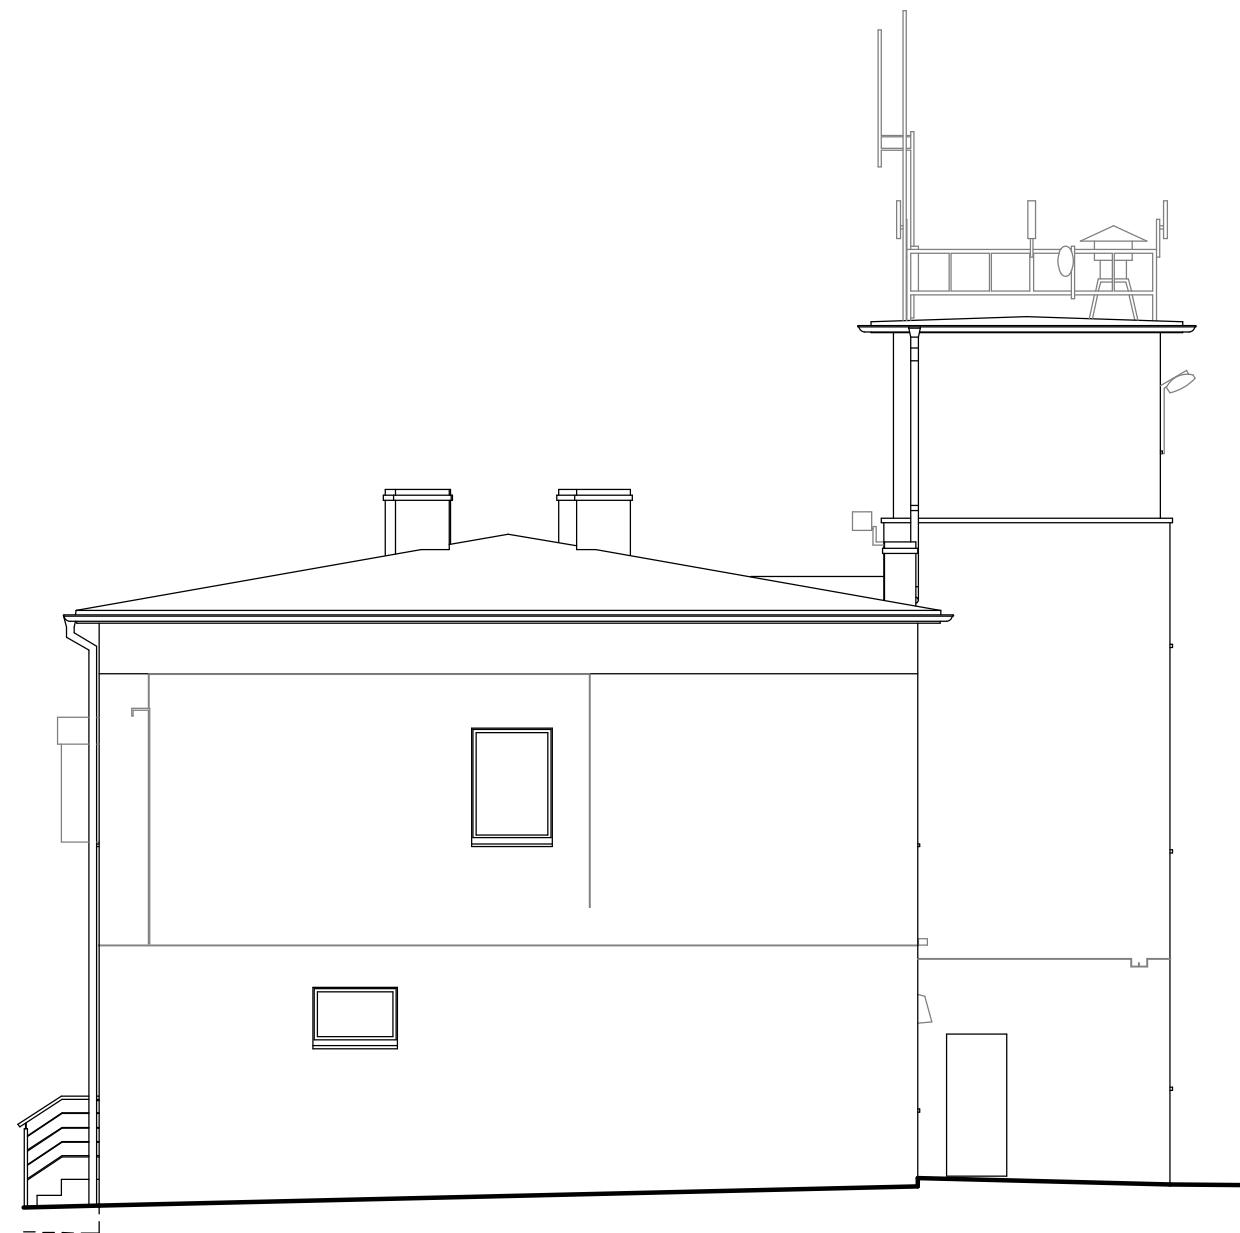

ELEWACJA PÓŁNOCNO - ZACHODNIA

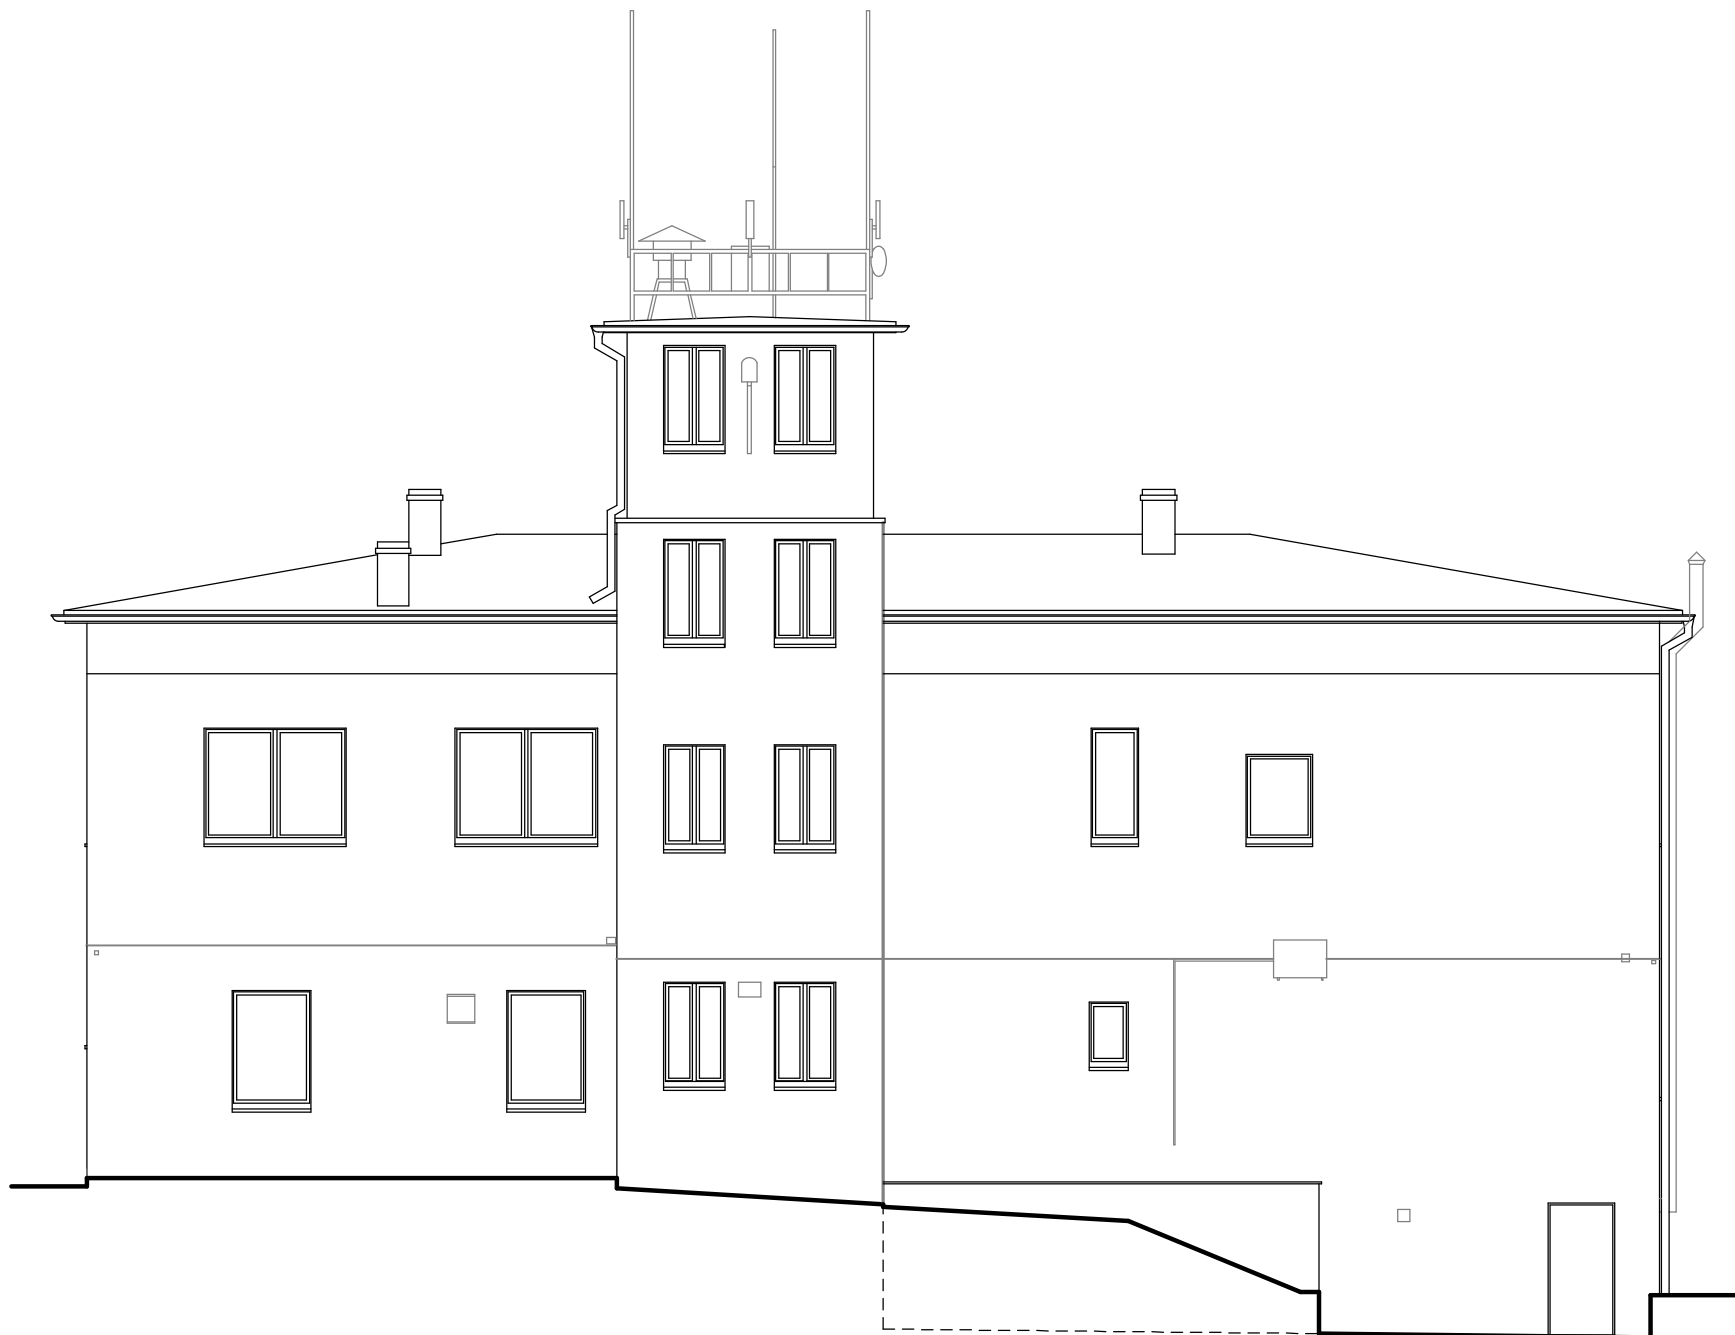

ELEWACJA POŁUDNIOWO - ZACHODNIA

|                             |                                       |                    |                |
|-----------------------------|---------------------------------------|--------------------|----------------|
| nazwa obiektu budowlanego   | ROZBUDOWA BUDYNKU OSP                 |                    |                |
| tytuł rysunku               | ELEWACJE - INWENTARYZACJA             |                    |                |
| imie i nazwisko projektanta | mgr inż. architekt Arkadiusz ADAMCZYK | podpis projektanta | SKALA<br>1:100 |
| nr uprawnień budowlanych    | 1312/94                               |                    | NR RYS.        |
| data sporządzenia           | październik 2025                      |                    | 12             |