

WIEŻA - poziom + 6,69 m

UWAGA:


- RYSUNEK ROZPATRYWAĆ ŁĄCZNIE Z RYSUNKAMI PROJEKTÓW INSTALACJI SANITARNYCH I ELEKTRYCZNYCH;
- R_S - RURA SPUSTOWA ø 100.

LEGENDA:

- ŚCIANY ISTNIEJĄCE
- ZAMUROWANIE BŁOCZKAMI Z BETONU KOMÓRKOWEGO ODMIANY 500
- ŚCIANY ODDZIELENIA PPOŻ REI 120 - ISTNIEJĄCE
- OCIEPLENIE ISTNIEJĄCYCH ŚCIAN WELNĄ MINERALNĄ GR. 20 cm
- OCIEPLENIE ISTNIEJĄCYCH ŚCIAN STYROPIANEM GR. 20 cm

UWAGA:

- KOLOREM NIEBIESKIM OZNACZONO ELEMENTY PROJEKTOWANE;
- KOLOREM CZERWONYM OZNACZONO ELEMENTY ODDZIELENIA PPOŻ.

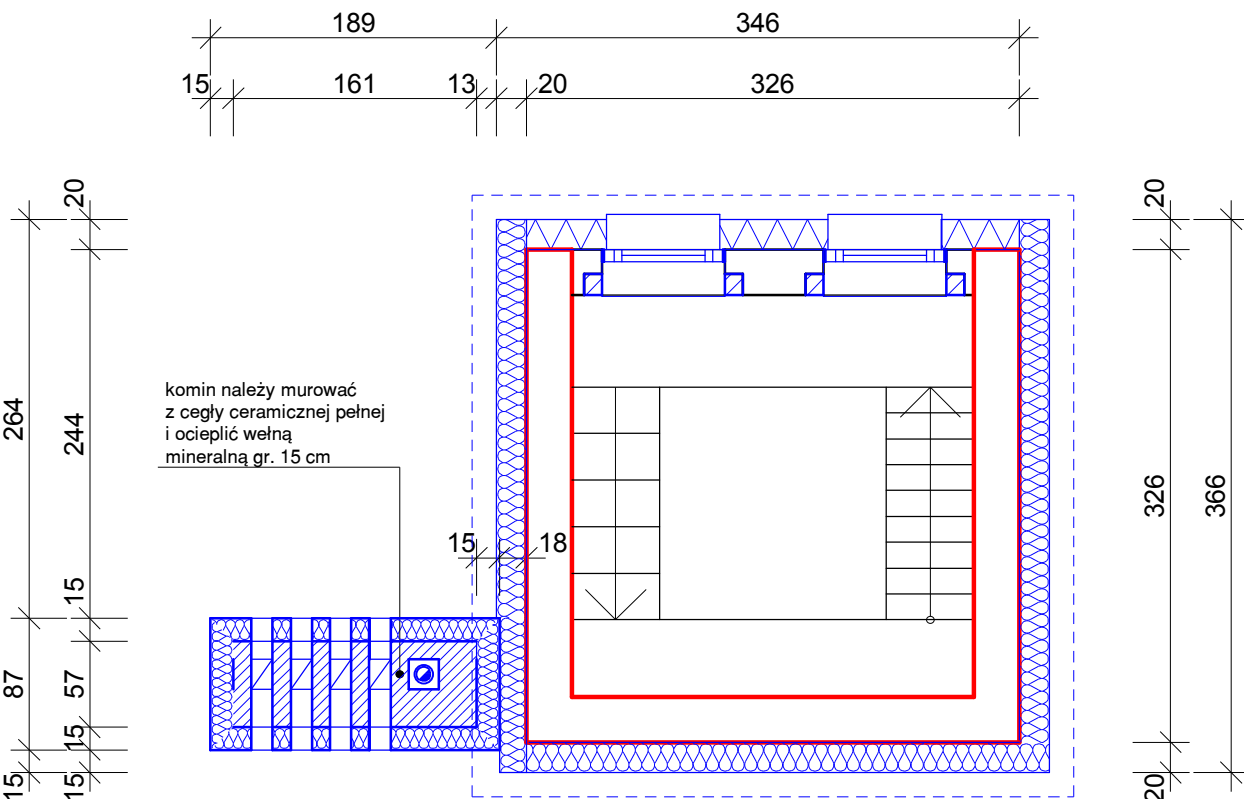

WIEŻA - poziom + 9,04 m

UWAGA:

- RYSUNEK ROZPATRYWAĆ ŁĄCZNIE Z RYSUNKAMI PROJEKTÓW INSTALACJI SANITARNYCH I ELEKTRYCZNYCH;
- R_S - RURA SPUSTOWA ø 100.

LEGENDA:

- ŚCIANY ISTNIEJĄCE
- ZAMUROWANIE BŁOCZKAMI Z BETONU KOMÓRKOWEGO ODMIANY 500
- ŚCIANY ODDZIELENIA PPOŻ REI 120 - ISTNIEJĄCE
- OCIEPLENIE ISTNIEJĄCYCH ŚCIAN WELNĄ MINERALNĄ GR. 20 cm
- OCIEPLENIE ISTNIEJĄCYCH ŚCIAN STYROPIANEM GR. 20 cm

UWAGA:

- KOLOREM NIEBIESKIM OZNACZONO ELEMENTY PROJEKTOWANE ORAZ PRZEWIDZIANA DO WYMIANY STOLARKĘ ZEWNĘTRZNĄ W CZĘŚCI ISTNIEJĄCEJ WG ODREBNEGO OPRACOWANIA PROJEKTU REMONTU;
- KOLOREM CZERWONYM OZNACZONO ELEMENTY ODDZIELENIA PPOŻ.

nazwa obiektu budowlanego	ROZBUDOWA BUDYNKU OSP		
tytuł rysunku	RZUT WIEŻY		
imię i nazwisko projektanta	mgr inż. architekt Arkadiusz ADAMCZYK	podpis projektanta	SKALA 1 : 50
nr uprawnień budowlanych	1312/94		NR RYS.
data sporządzenia	październik 2025		5