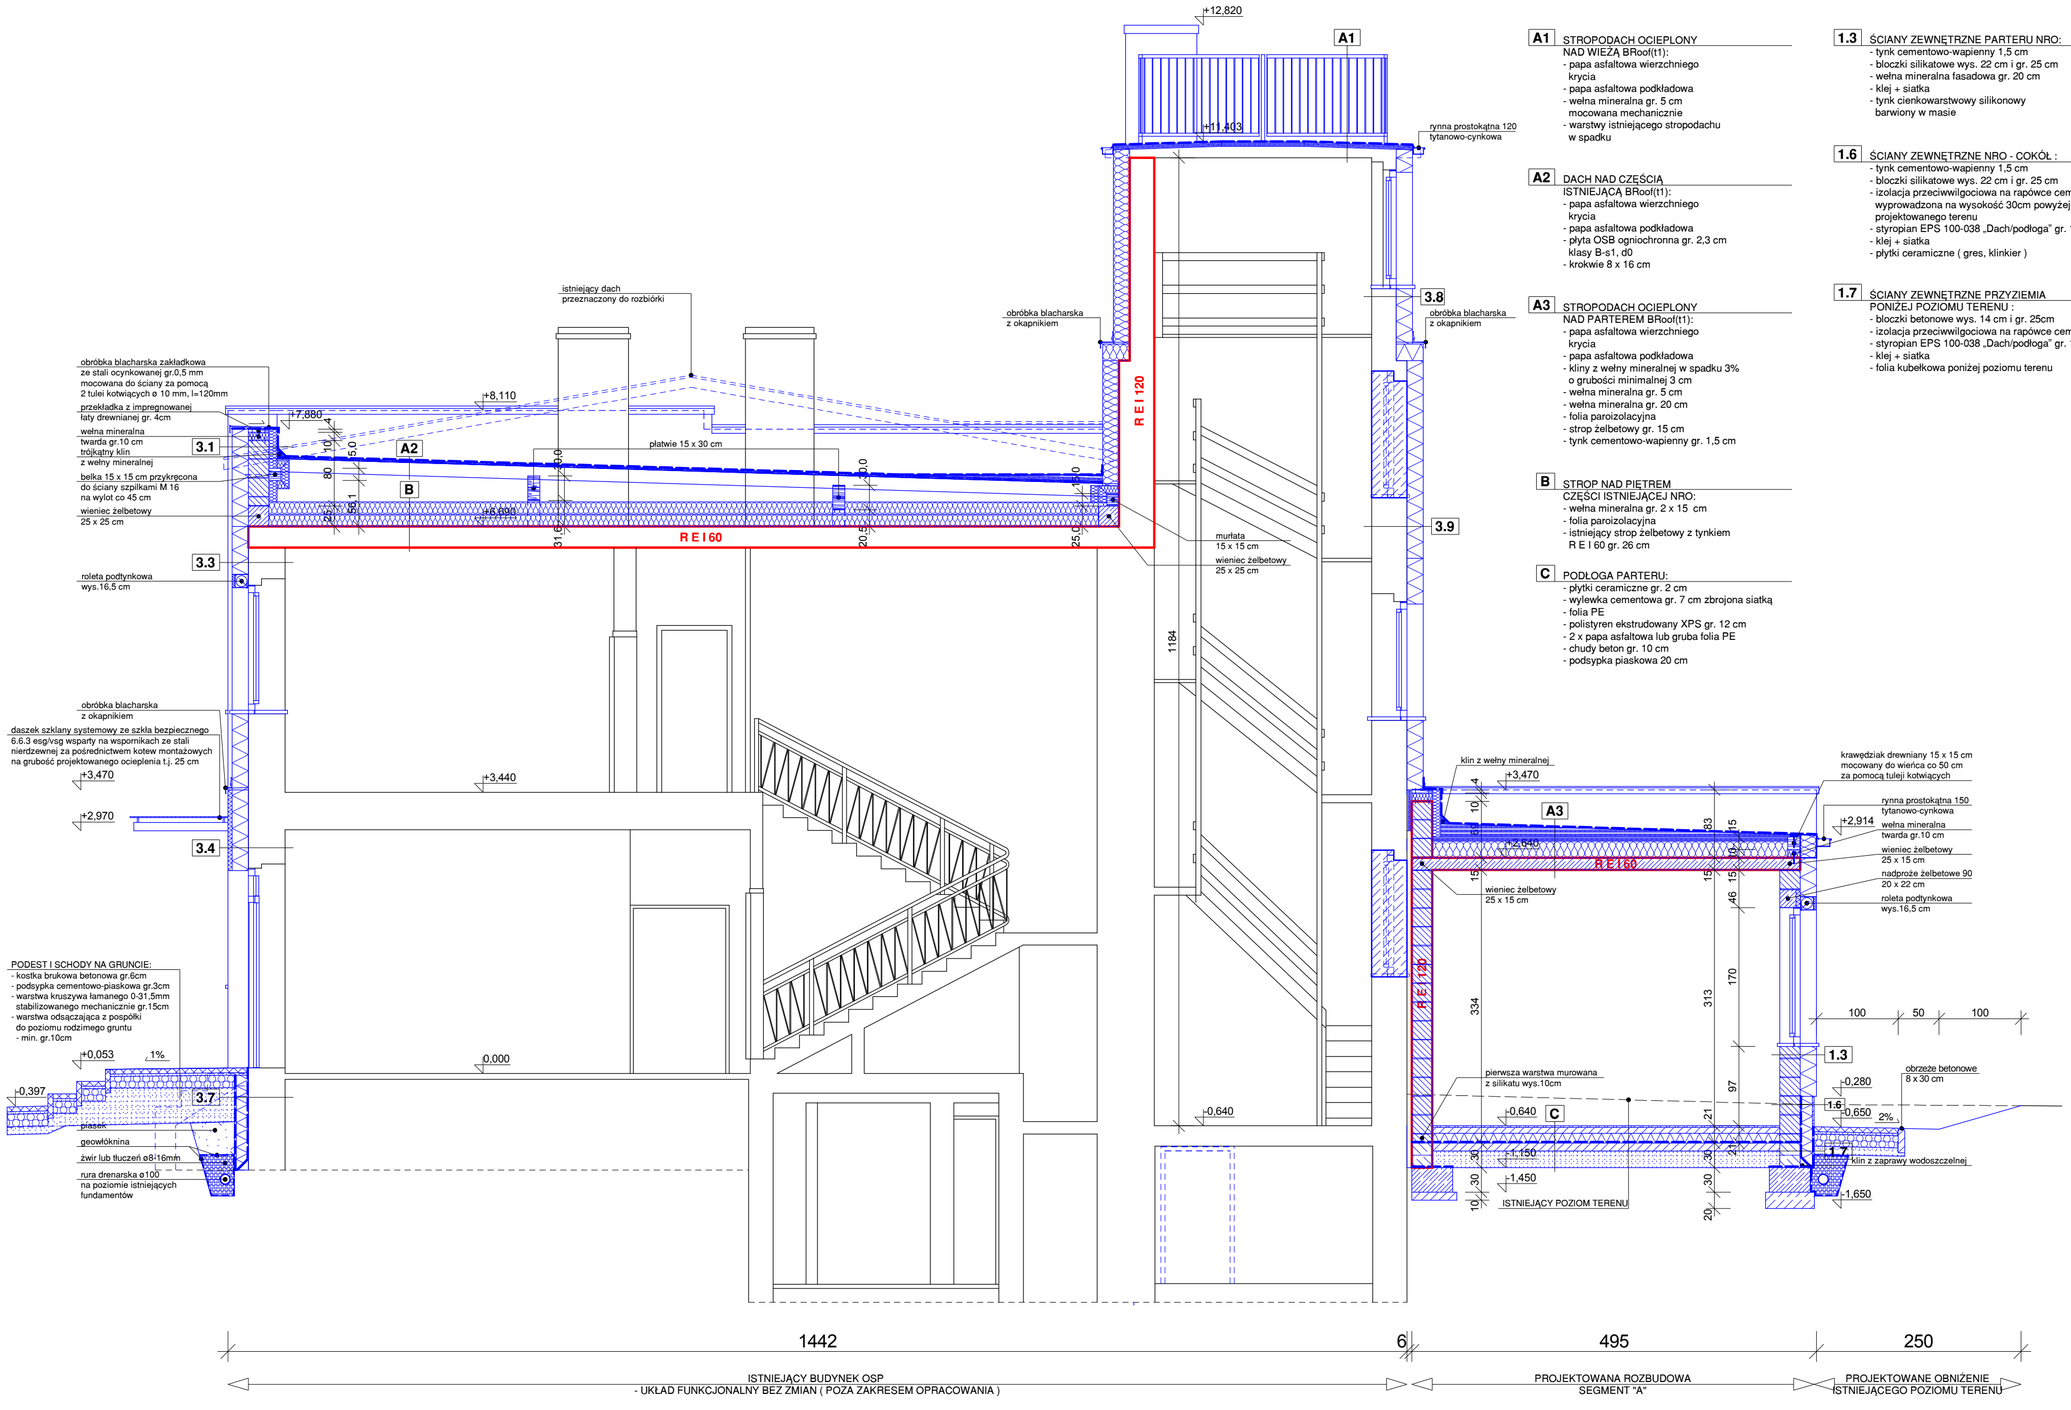

A1 STROPODACH OCIEPLONY
NAD WIEŻĄ BRoof(t1):
- papa asfaltowa wierzchniego krycia
- papa asfaltowa podkładowa
- wełna mineralna gr. 5 cm mocowana mechanicznie
- warstwy istniejącego stropodachu w spadku

A2 DACH NAD CZĘŚCIĄ ISTNIEJĄCĄ BRoof(t1):
- papa asfaltowa wierzchniego krycia
- papa asfaltowa podkładowa
- płyta OSB ogniochronna gr. 2,3 cm klasy B-s1, d0
- krokwie 8 x 16 cm

A3 STROPODACH OCIEPLONY
NAD PARTEREM BRoof(t1):
- papa asfaltowa wierzchniego krycia
- papa asfaltowa podkładowa
- kliny z wełny mineralnej w spadku 3% o grubości minimalnej 3 cm
- wełna mineralna gr. 5 cm
- wełna mineralna gr. 20 cm
- folia paroizolacyjna
- strop żelbetowy gr. 15 cm
- tynk cementowo-wapienny gr. 1,5 cm

B STROP NAD PIĘTREM CZĘŚCI ISTNIEJĄCEJ NRO:
- wełna mineralna gr. 2 x 15 cm
- folia paroizolacyjna
- istniejący strop żelbetowy z tynkiem R E I 60 gr. 26 cm

C PODŁOGA PARTERU:
- płytki ceramiczne gr. 2 cm
- wylewka cementowa gr. 7 cm zbrojona siatką
- folia PE
- polistyren ekstrudowany XPS gr. 12 cm
- 2 x papa asfaltowa lub gruba folia PE
- chudy beton gr. 10 cm
- podsypka piaskowa 20 cm

ŚCIANY ZEWNĘTRZNE PROJEKTOWANEGO SEGMENTU "A"

1.3 ŚCIANY ZEWNĘTRZNE PARTERU NRO:
- tynk cementowo-wapienny 1,5 cm
- bloczki silikatowe wys. 22 cm i gr. 25 cm
- wełna mineralna fasadowa gr. 20 cm
- klej + siatka
- tynk cienkowarstwowy silikonowy barwiony w masie

1.6 ŚCIANY ZEWNĘTRZNE NRO - COKÓŁ :
- tynk cementowo-wapienny 1,5 cm
- bloczki silikatowe wys. 22 cm i gr. 25 cm
- izolacja przeciwwilgociowa na rapówce cementowej wyprowadzona na wysokość 30cm powyżej poziomu projektowanego terenu
- styropian EPS 100-038 „Dach/podłoga" gr. 15 cm
- klej + siatka
- płytki ceramiczne (gres, klinkier)

1.7 ŚCIANY ZEWNĘTRZNE PRZYZIEMIA PONIŻEJ POZIOMU TERENU :
- bloczki betonowe wys. 14 cm i gr. 25cm
- izolacja przeciwwilgociowa na rapówce cementowej
- styropian EPS 100-038 „Dach/podłoga" gr. 15cm
- klej + siatka
- folia kubełkowa poniżej poziomu terenu

ŚCIANY ZEWNĘTRZNE ISTNIEJĄCEGO BUDYNKU OSP

3.1 ŚCIANY ZEWNĘTRZNE NRO - ATTYKA BRoof(t1):
- papa asfaltowa wierzchniego krycia
- papa asfaltowa podkładowa
- wełna mineralna fasadowa gr. 10 cm
- bloczki silikatowe wys. 22 cm i gr. 25 cm
- styropian EPS 70-038 Fasada gr. 20 cm
- klej + siatka
- tynk cienkowarstwowy silikonowy barwiony w masie

3.3 ŚCIANY ZEWNĘTRZNE PARTERU I PIĘTRA NRO:
- istniejąca ściana gr. 45 cm
- styropian EPS 70-038 Fasada gr. 20 cm
- klej + siatka
- tynk cienkowarstwowy silikonowy barwiony w masie

3.4 ŚCIANY ZEWNĘTRZNE PARTERU I PIĘTRA NRO:
- istniejąca ściana gr. 45 cm
- styropian EPS 70-038 Fasada gr. 20 cm
- styropian EPS 70-038 Fasada gr. 5 cm
- klej + siatka
- tynk cienkowarstwowy silikonowy barwiony w masie

3.7 ŚCIANY ZEWNĘTRZNE PRZYZIEMIA PONIŻEJ POZIOMU TERENU :
- istniejąca ściana gr. 45 cm
- izolacja przeciwwilgociowa na rapówce cementowej
- styropian EPS 100-038 „Dach/podłoga" gr. 15cm
- klej + siatka
- folia kubełkowa poniżej poziomu terenu

3.8 ŚCIANY ZEWNĘTRZNE WIEŻY NRO:
- istniejąca ściana gr. 30 cm
- styropian EPS 70-038 Fasada gr. 20 cm
- klej + siatka
- tynk cienkowarstwowy silikonowy barwiony w masie

3.8 ŚCIANY ZEWNĘTRZNE WIEŻY NRO:
- istniejąca ściana gr. 43 cm
- styropian EPS 70-038 Fasada gr. 20 cm
- klej + siatka
- tynk cienkowarstwowy silikonowy barwiony w masie

nazwa obiektu budowlanego	ROZBUDOWA BUDYNKU OSP		
tytuł rysunku	**PRZEKRÓJ A-A**		
imię i nazwisko projektanta	mgr inż. architekt Arkadiusz ADAMCZYK	podpis projektanta	SKALA **1 : 50**
nr uprawnień budowlanych	1312/94		NR RYS. **7**
data sporządzenia	październik 2025		