

Woj.: śląskie  
Powiat: wodzisławski  
Miejscowość: Czyżowice  
Jedn. ewid.: 241506\_2 Gorzyce  
Obręb: 0003 Czyżowice

Godło mapy:  
ukt. 2000\_18: 6.123.24.09.4.1  
ukt. wys.: PL-EVRF2007-NH  
WG.6640.1.1196.2025


MAPA DO CELÓW PROJEKTOWYCH

skala 1: 500

Sprawdzono projekty ZUDP z trzech ostatnich lat.  
Nie wyklucza się istnienia urządzeń podziemnych, nie wykazanych przez instytucje branżowe.  
Brak służebności mających wpływ na planowaną inwestycję.

- LEGENDA:
- 1 - ISTNIEJĄCY BUDYNEK OSP
  - ZMIANA KONSTRUKCJI DACHU I TERMOMODERNIZACJA
  - 1A - PROJEKTOWANA ROZBUDOWA W POZIOMIE PARTERU
  - SEGMENT "A"
  - 1B - PROJEKTOWANA ROZBUDOWA W POZIOMIE PIWNIC
  - Z TARASEM W POZIOMIE PARTERU - SEGMENT "B"
  - 2 - PROJEKTOWANE DOJŚCIA I DOJAZD DO BUDYNKU
  - 3 - ISTNIEJĄCY ZJAZD Z DROGI PUBLICZNEJ
  - 4 - PROJEKTOWANA OPASKA WOKÓŁ BUDYNKU
  - 5 - GRANICA OPRACOWANIA
  - 6 - ZIELEŃ OZDOBNA
  - 7 - PROJEKTOWANY MUR OPOROWY
  - 8 -PROJEKTOWANA SKARPA
  - 9 - ISTNIEJĄCY UTWARDZONY PLAC REKREACYJNY
  - 10 - ISTNIEJĄCE STANOWISKO POSTOJOWE DLA SAMOCHODÓW OSOBOWYCH UŻYTKOWANYCH PRZEZ OSOBY NIEPEŁNOSPRAWNE
  - 11 - ISTNIEJĄCY BUDYNEK OŚRODKA KULTURY
  - 12 - ISTNIEJĄCY SŁUP OŚWIETLENIOWY ORAZ FRAGMENT WEWNĘTRZNEJ LINII KABLOWEJ PRZEWIDZIANY DO DEMONTAŻU I PONOWNEGO MONTAŻU
  - 13 - ISTNIEJĄCE PRZYŁĄCZE WODY PRZEZNACZONE DO PRZEBUDOWY PO ISTNIEJĄCEJ TRASIE
  - P1, P2, P3 - PROJEKTOWANE STANOWISKA POSTOJOWE DLA SAMOCHODÓW OSOBOWYCH W MIEJSCU ISTNIEJĄCYCH STANOWISK POSTOJOWYCH
  - HP - ISTNIEJĄCY HYDRANT NADZIEMNY
  - UWAGA - ISTNIEJĄCE MIEJSCA GROMADZENIA ODPADÓW STAŁYCH USYTUOWANE JEST NA DZIAŁCE NR 209

- ISTNIEJĄCE ELEMENTY ZAGOSPODAROWANIA PRZEWIDZIANE DO ROZBIÓRKI:
- A - SCHODY ZEWNĘTRZNE PRZY WEJŚCIU GŁÓWNYM DO BUDYNKU
  - B - ISTNIEJĄCY DOJAZD I DOJŚCIA Z BETONOWEJ KOSTKI BRUKOWEJ
  - C - STANOWISKA POSTOJOWE O NAWIERZCHNI ASFALTOWEJ
  - D - SCHODY TERENOWE
  - E - MUR OPOROWY
  - F - FRAGMENT Kd TŁOCZNEJ
- Kt** PROJEKTOWANA KANALIZACJA DESZCZOWA TŁOCZNA
- S** PROJEKTOWANA STUDZIENKI KANALIZACJI TŁOCZNEJ
- Kd** PROJEKTOWANE PRZYŁĄCZE Kd
- Sd** PROJEKTOWANE STUDZIENKI Kd
- PROJEKTOWANY ZEWNĘTRZNY ODCINEK WEWNĘTRZNEJ INSTALACJI GAZU
- PLANOWANE PRZYŁĄCZE GAZU - WYŁĄCZONE Z WNIOSKU
- ZOG** ZAWÓR ODCINAJĄCY GAZU
- GKG** GŁÓWNY KUREK GAZU - WYŁĄCZONY Z WNIOSKU
- PROJEKTOWANE TERENY UTWARDZONE Z BETONOWEJ KOSTKI BRUKOWEJ GR. 6 cm
- PROJEKTOWANE TERENY UTWARDZONE Z BETONOWEJ KOSTKI BRUKOWEJ GR. 8 cm
- PROJEKTOWANE TERENY UTWARDZONE Z AZUROWYCH PŁYT BETONOWYCH GR. 10 cm
- POWIERZCHNIA BIOLOGICZNIE CZYNNA

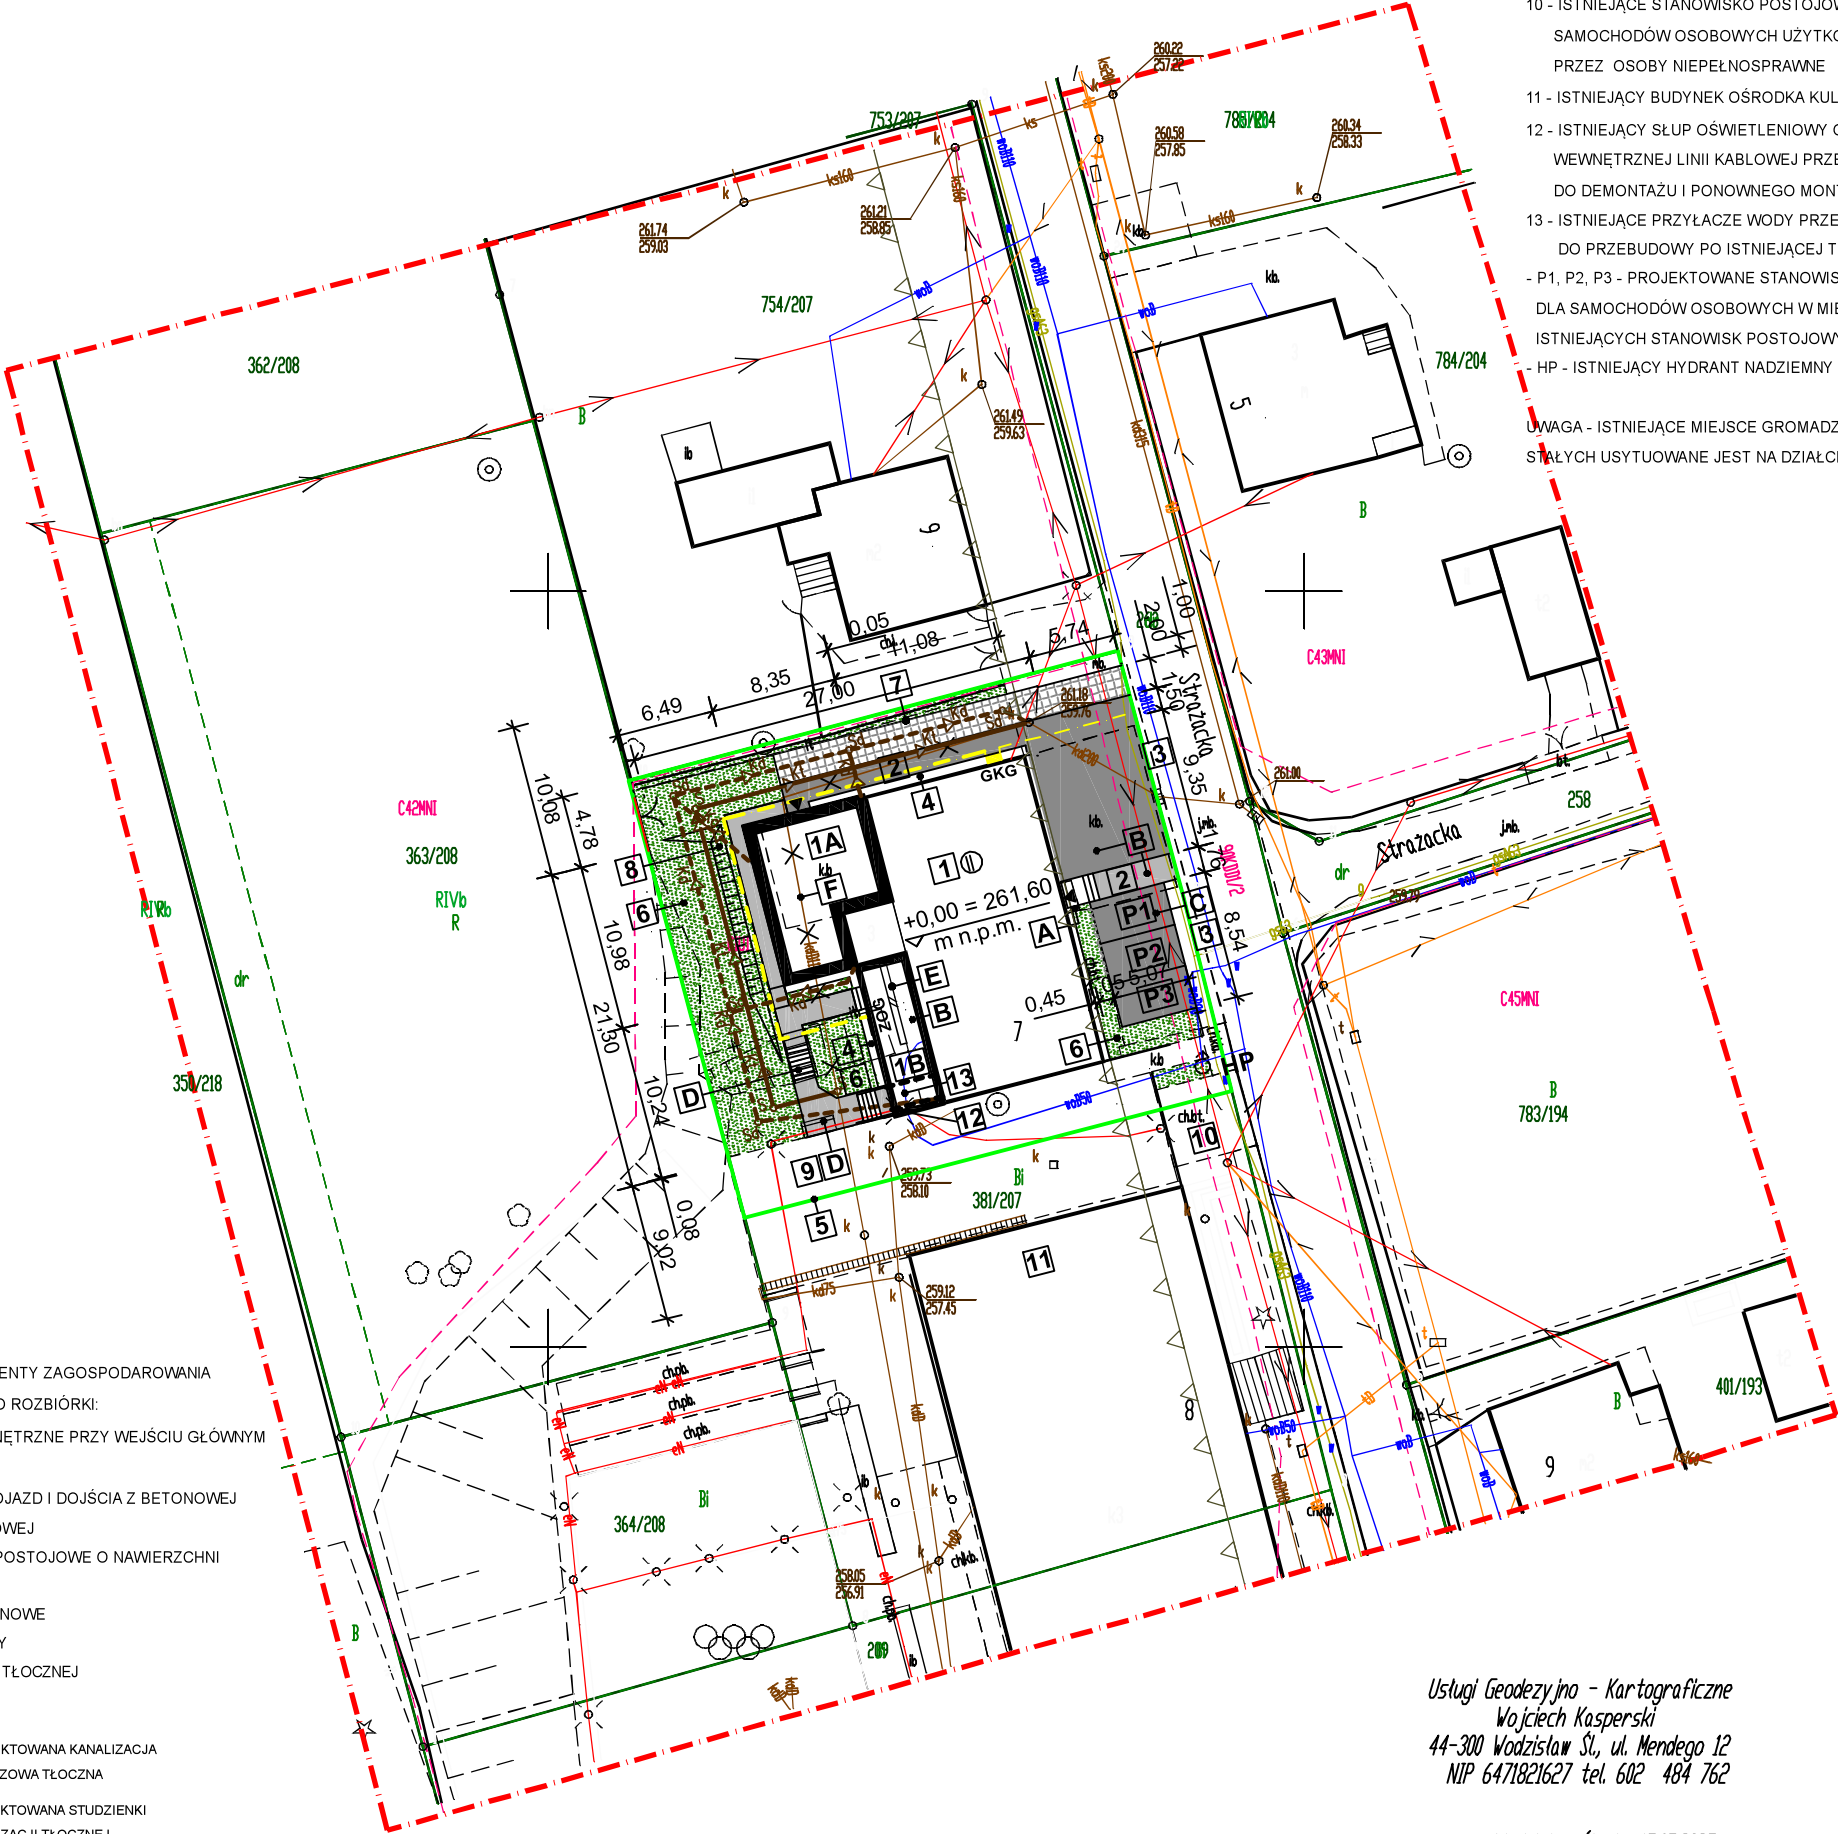

Usługi Geodezyjno - Kartograficzne  
Wojciech Kasperski  
44-300 Wodzisław Śl., ul. Mendego 12  
NIP 6471821627 tel. 602 484 762

Wodzisław Śl. dn. 15.05.2025  
zlec. nr 11/2025

Stanisław Sieradz  
Geodeta uprawniony  
św. MGPIB nr 11055

Praca geodezyjna o numerze VG6640.1.1196.2025 została pozytywnie zweryfikowana pod względem kompletności przekazywania rezultatów pracy oraz zgodności z przepisami prawa obowiązującymi w geodezji i kartografii. Uprawnienie zostało wpisane do ewidencji materiałów zasobu pod numerem P2415.2025.1354. Uprawnienie Słki Starosta Wodzisławski. Data sporządzenia dokumentu potwierdzającego wynik pozytywnie zweryfikacji: 16.05.2025. Wykonawca prac geodezyjnych: Wojciech Kasperski. Kierownik prac geodezyjnych: Stanisław Sieradz nr uprawnień 11055 zakres 1 i 2. Jestem świadomy odpowiedzialności karnej za złożenie fałszywego oświadczenia.

nazwa obiektu budowlanego	ROZBUDOWA BUDYNKU OSP		
tytuł rysunku	PROJEKT ZAGOSPODAROWANIA DZIAŁKI		
imię i nazwisko projektanta	mgr inż. architekt Arkadiusz ADAMCZYK	podpis projektanta	SKALA 1 : 500
nr uprawnień budowlanych	1312/94		
imię i nazwisko projektanta	mgr inż. Jan KAINTOCH	podpis projektanta	NR RYS. <b>1</b>
nr uprawnień budowlanych	275/02		
imię i nazwisko projektanta	mgr inż. Piotr GARBACZEWSKI	podpis projektanta	
nr uprawnień budowlanych	SLK/0238/POOE/03		
imię i nazwisko projektanta	inż. Łucjan ŁUKOSZEK	podpis projektanta	
nr uprawnień budowlanych	519/79		
data sporządzenia	październik 2025		