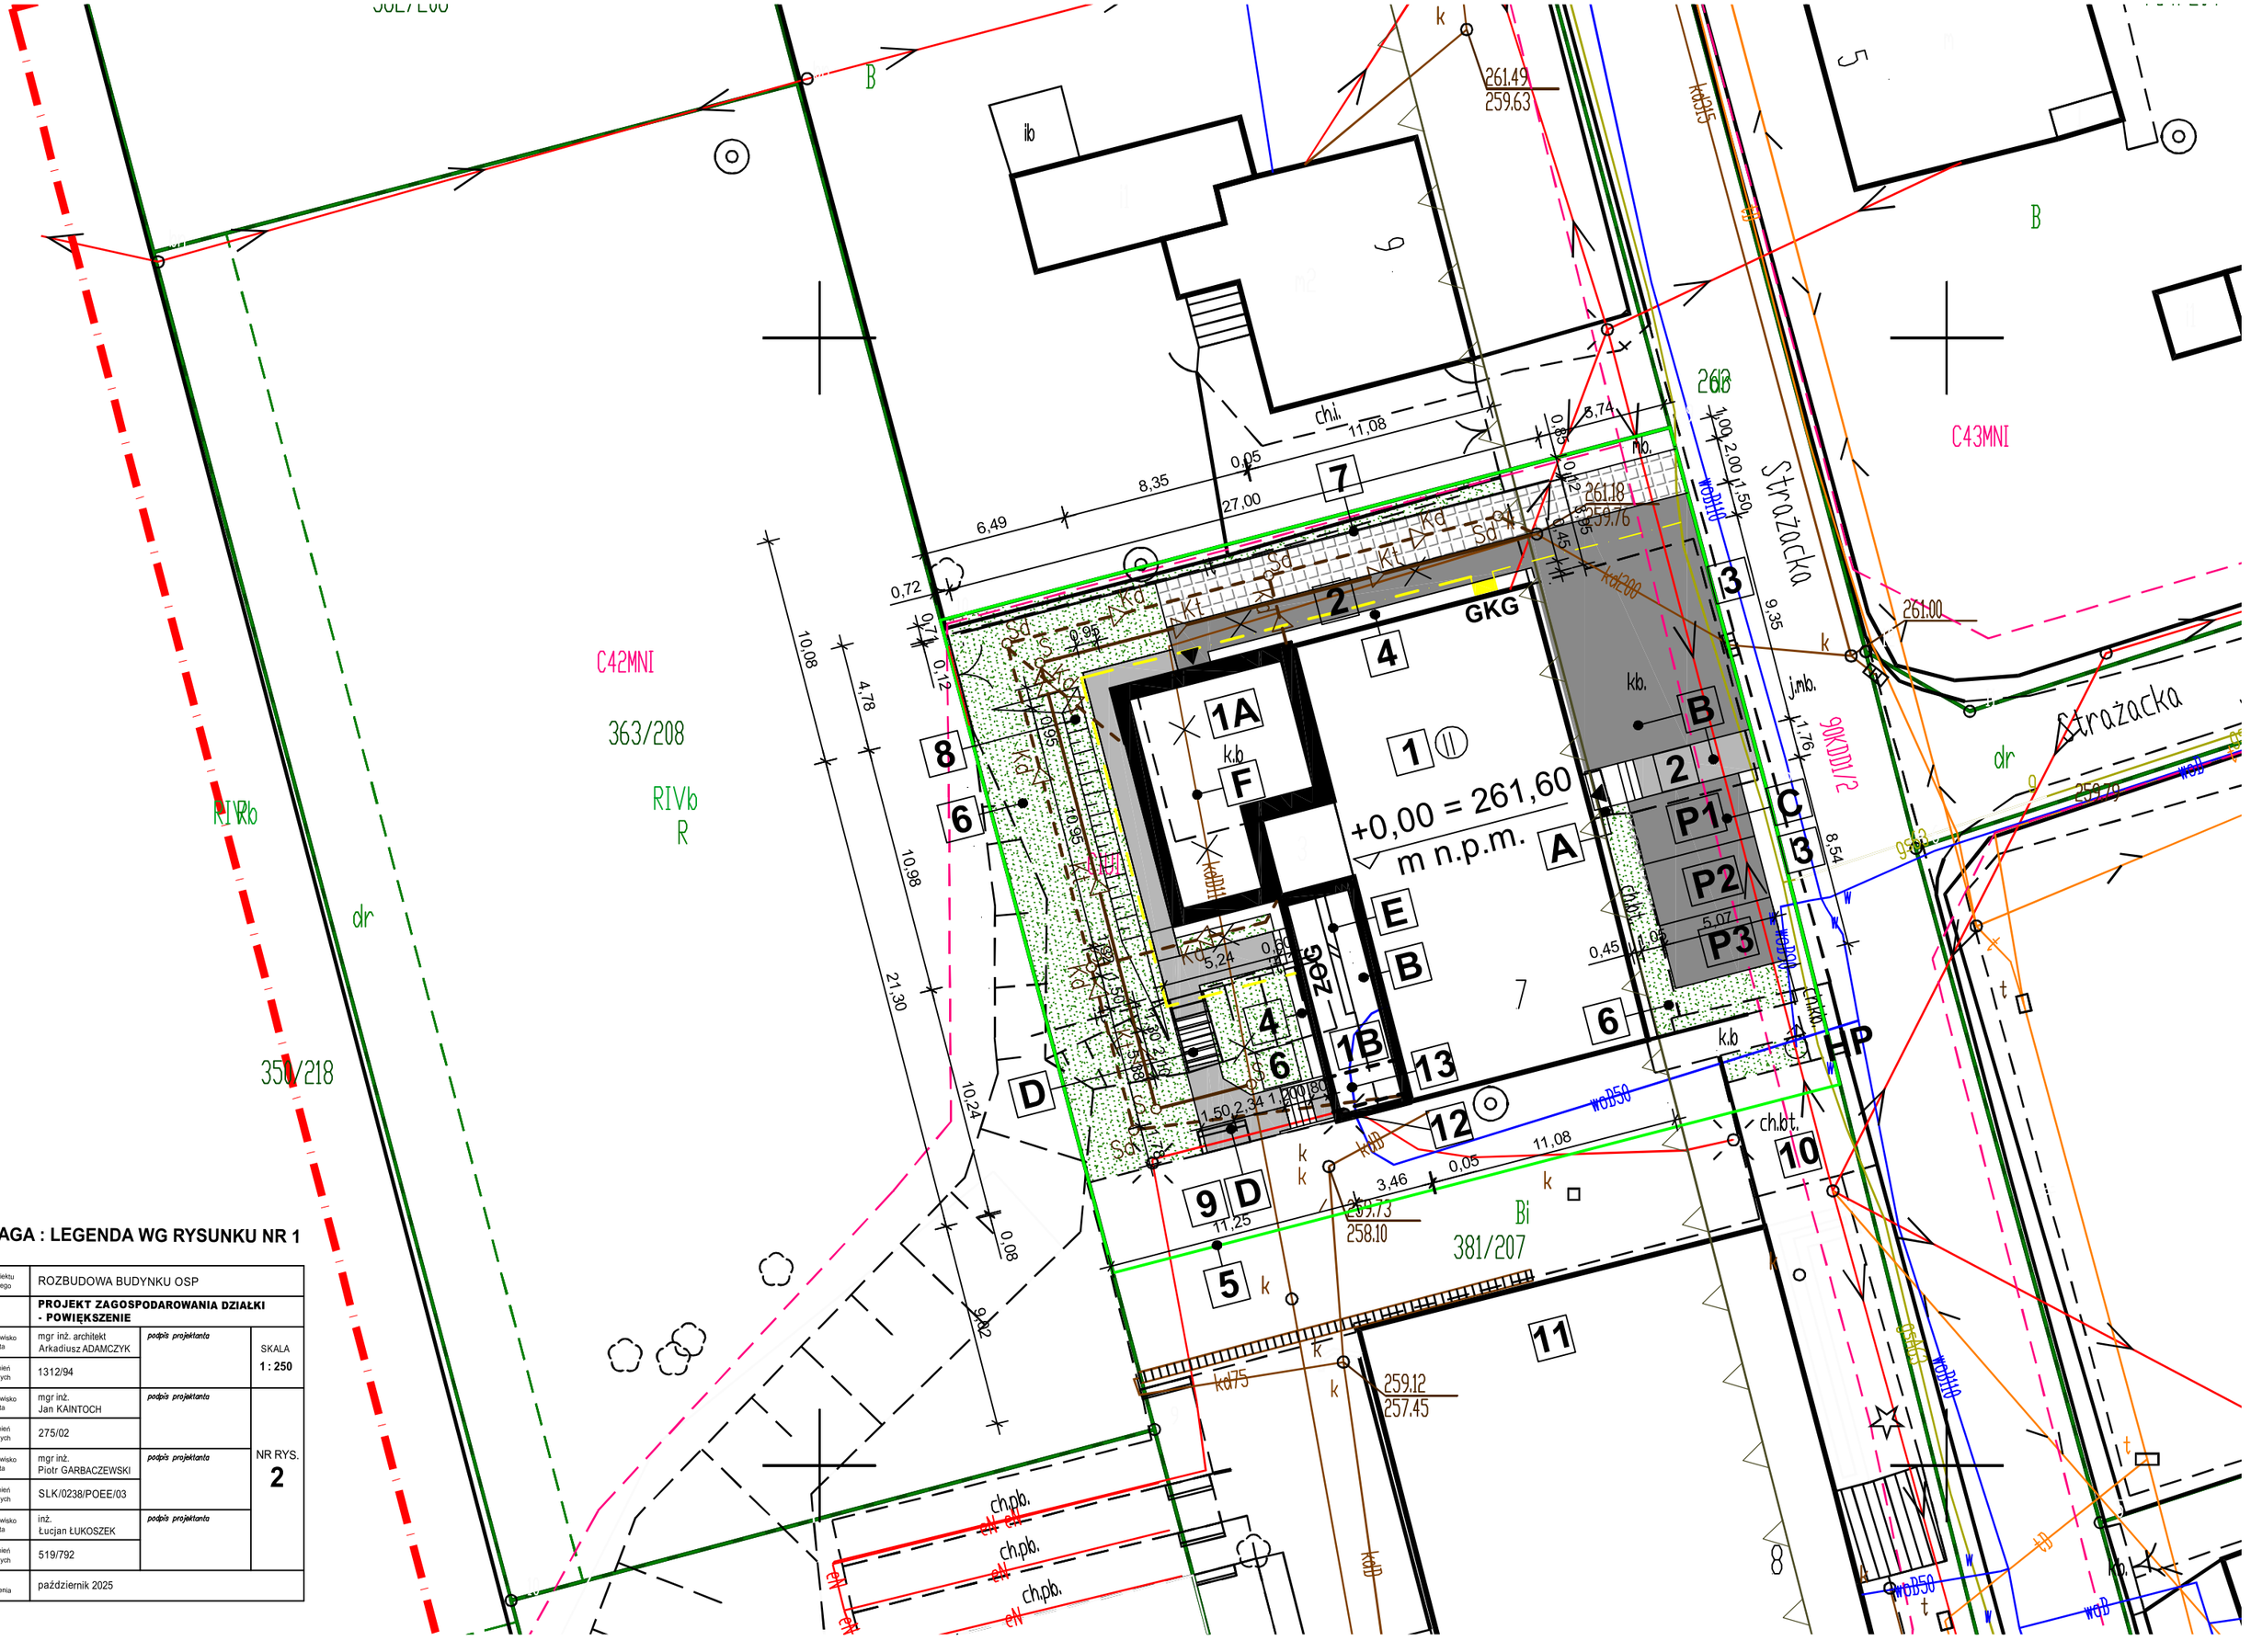

UWAGA : LEGENDA WG RYSUNKU NR 1

nazwa obiektu budowlanego	ROZBUDOWA BUDYNKU OSP		
tytuł rysunku	**PROJEKT ZAGOSPODAROWANIA DZIAŁKI - POWIĘKSZENIE**		
imię i nazwisko projektanta	mgr inż. architekt Arkadiusz ADAMCZYK	*podpis projektanta*	SKALA **1 : 250**
nr uprawnień budowlanych	1312/94		
imię i nazwisko projektanta	mgr inż. Jan KAINTOCH	*podpis projektanta*	NR RYS. **2**
nr uprawnień budowlanych	275/02		
imię i nazwisko projektanta	mgr inż. Piotr GARBACZEWSKI	*podpis projektanta*	
nr uprawnień budowlanych	SLK/0238/POEE/03		
imię i nazwisko projektanta	inż. Łucjan ŁUKOSZEK	*podpis projektanta*	
nr uprawnień budowlanych	519/792		
data sporządzenia	październik 2025		