

skt
Czyżowice
A.: 241506, 2 Gorzyce
0003 Czyżowice

MAPA DO CELÓW PROJEKTOWYCH


skala 1:500

Lot. 1400
Cennik 74/381/2025
2 11.09.2025

Godło mapy:
ukł. 2000, 18: 6.123.24.09.41
ukł. wys.: PL-EVR2007-NH
WG.6640.1.1196.2025

Sprawdzono projekty ZUDP z trzech ostatnich lat.
Nie wykazuje się istnienia urządzeń podziemnych, nie wykazanych przez instytucje branżowe.
Brak służebności mających wpływ na planowaną inwestycję.

istniejące przy 500
rurociągu PE 500
zestaw rozdzielnicowy
(istniejący)
proponowana lokalizacja
zestawu rozdzielnic
zestawu rozdzielnic
zestawu rozdzielnic

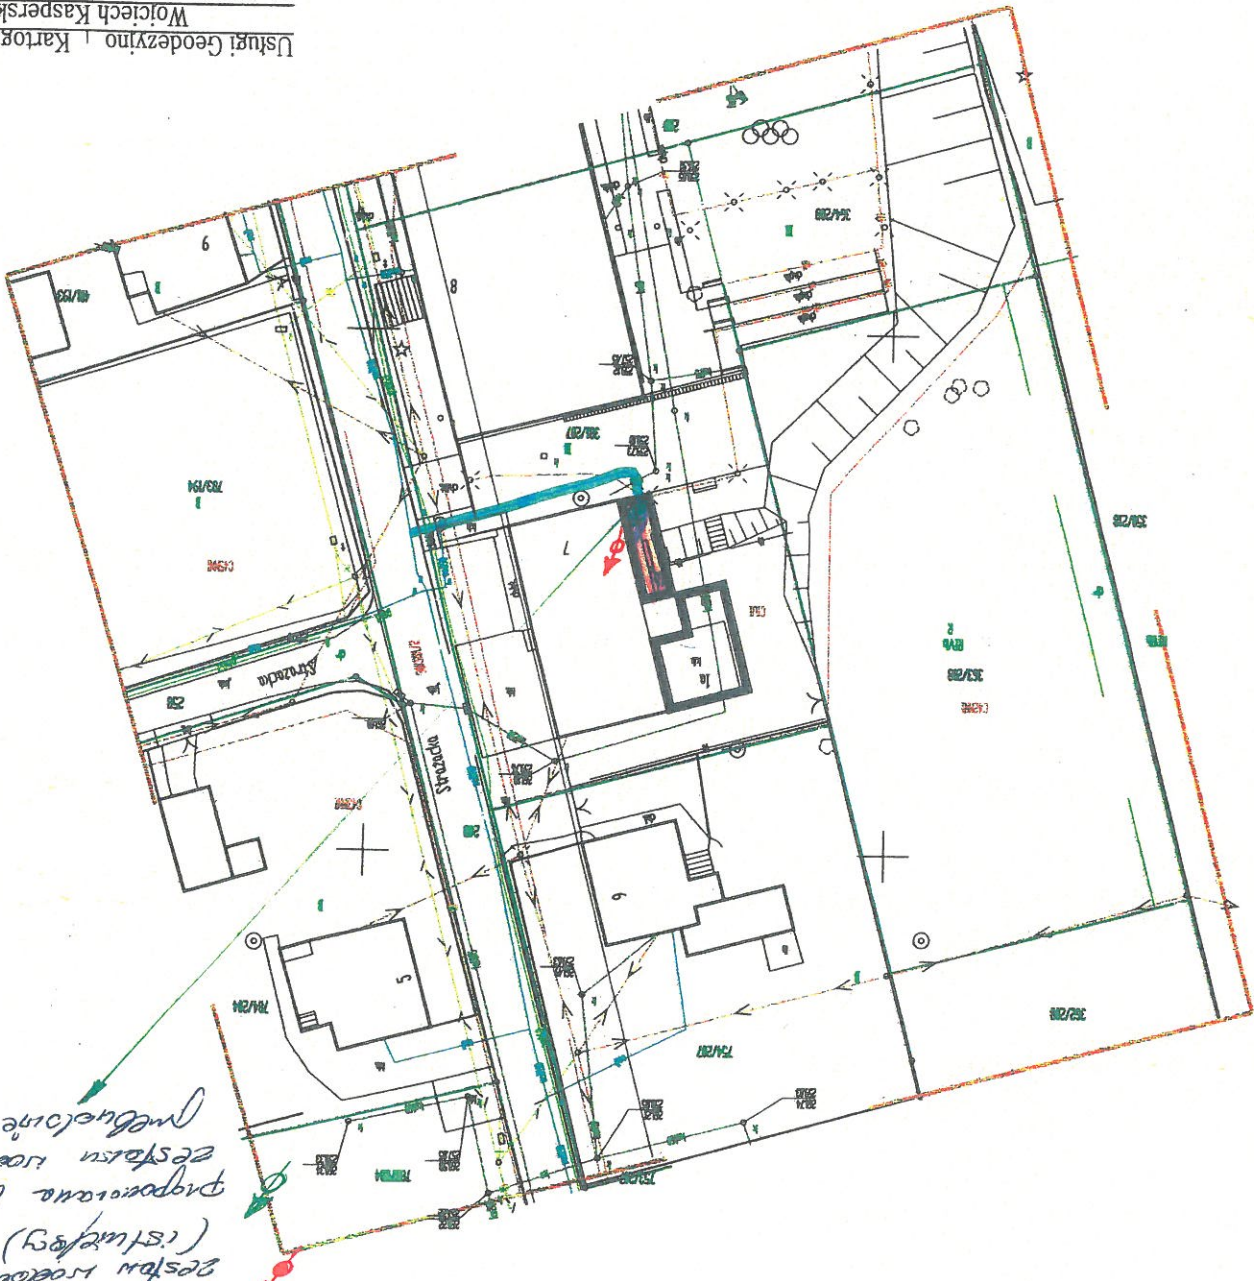

1a - projektowana rozbudowa na poziomie partynu

1b - projektowana rozbudowa na poziomie piwnicy

Praca geodezyjna o numerze WG.6640.1.1196.20251 została pozytywnie zweryfikowana pod względem kompletności przekazywania rezultatów pracy oraz zgodności z przepisami prawa obowiązującymi w geodezji i kartografii.
Operat został wpisany do ewidencji materiałów zasobu pod numerem P.2415.2025.1354
Organ SGiK: Starosta Wodzisławski
Data sporządzenia dokumentu potwierdzającego wynik pozytywnej weryfikacji: 16.05.2025
Wykonawca prac geodezyjnych: Stanisław Sieradzki nr uprawnień 11055 zakres I i 2
Kierownik prac geodezyjnych: Stanisław Sieradzki nr uprawnień 11055 zakres I i 2
Jestem świadomy odpowiedzialności karnej za złożenie fałszywego oświadczenia.

Usługi Geodezyjno Kartograficzne
Wojciech Kasperski
44-300 Wodzisław Śl., ul. Mendego 12
NIP 6471821627 KRS 1484762
zlec. nr 11/2025
Stanisław Sieradzki
Geodeta uprawniony
św. MGPIB nr 11055
Przedsiębiorstwo Wodociągów i Kanalizacji
Spółka z o.o.
44-300 Wodzisław Śl., ul. Marklowicka 15
NIP 647-20-74-552
Dział Przygotowania Inwestycji
i Nadzoru Budowlanego
Kierownik
Wojciech Kasperski
21.08.2025
Wojciech Kasperski
21.08.2025
Adam Dziwot
Nadzwórny Inżynier