




PIWNICA		Skala 1:100	Pracownia Projektowa DOMINO Mendego 12 44-300 Wodzisław ŚlĄs...				
Nr rys. 1	Projekt	Budynek OSP w Czyżowicach - PROJEKT WYKONAWCZY					
Data 19.11.25	Adres budowy	Budynek OSP w Czyżowicach Strażacka 15 Czyżowice					
Nr.projektu	Inwestor	Gmina Gorzyce Kościelna 15 Gorzyce					
Projektował		mgr inż.P.Garbaczewski			Specjalność elektryczna	Podpis	
Sprawdził					Specjalność elektryczna	Podpis	

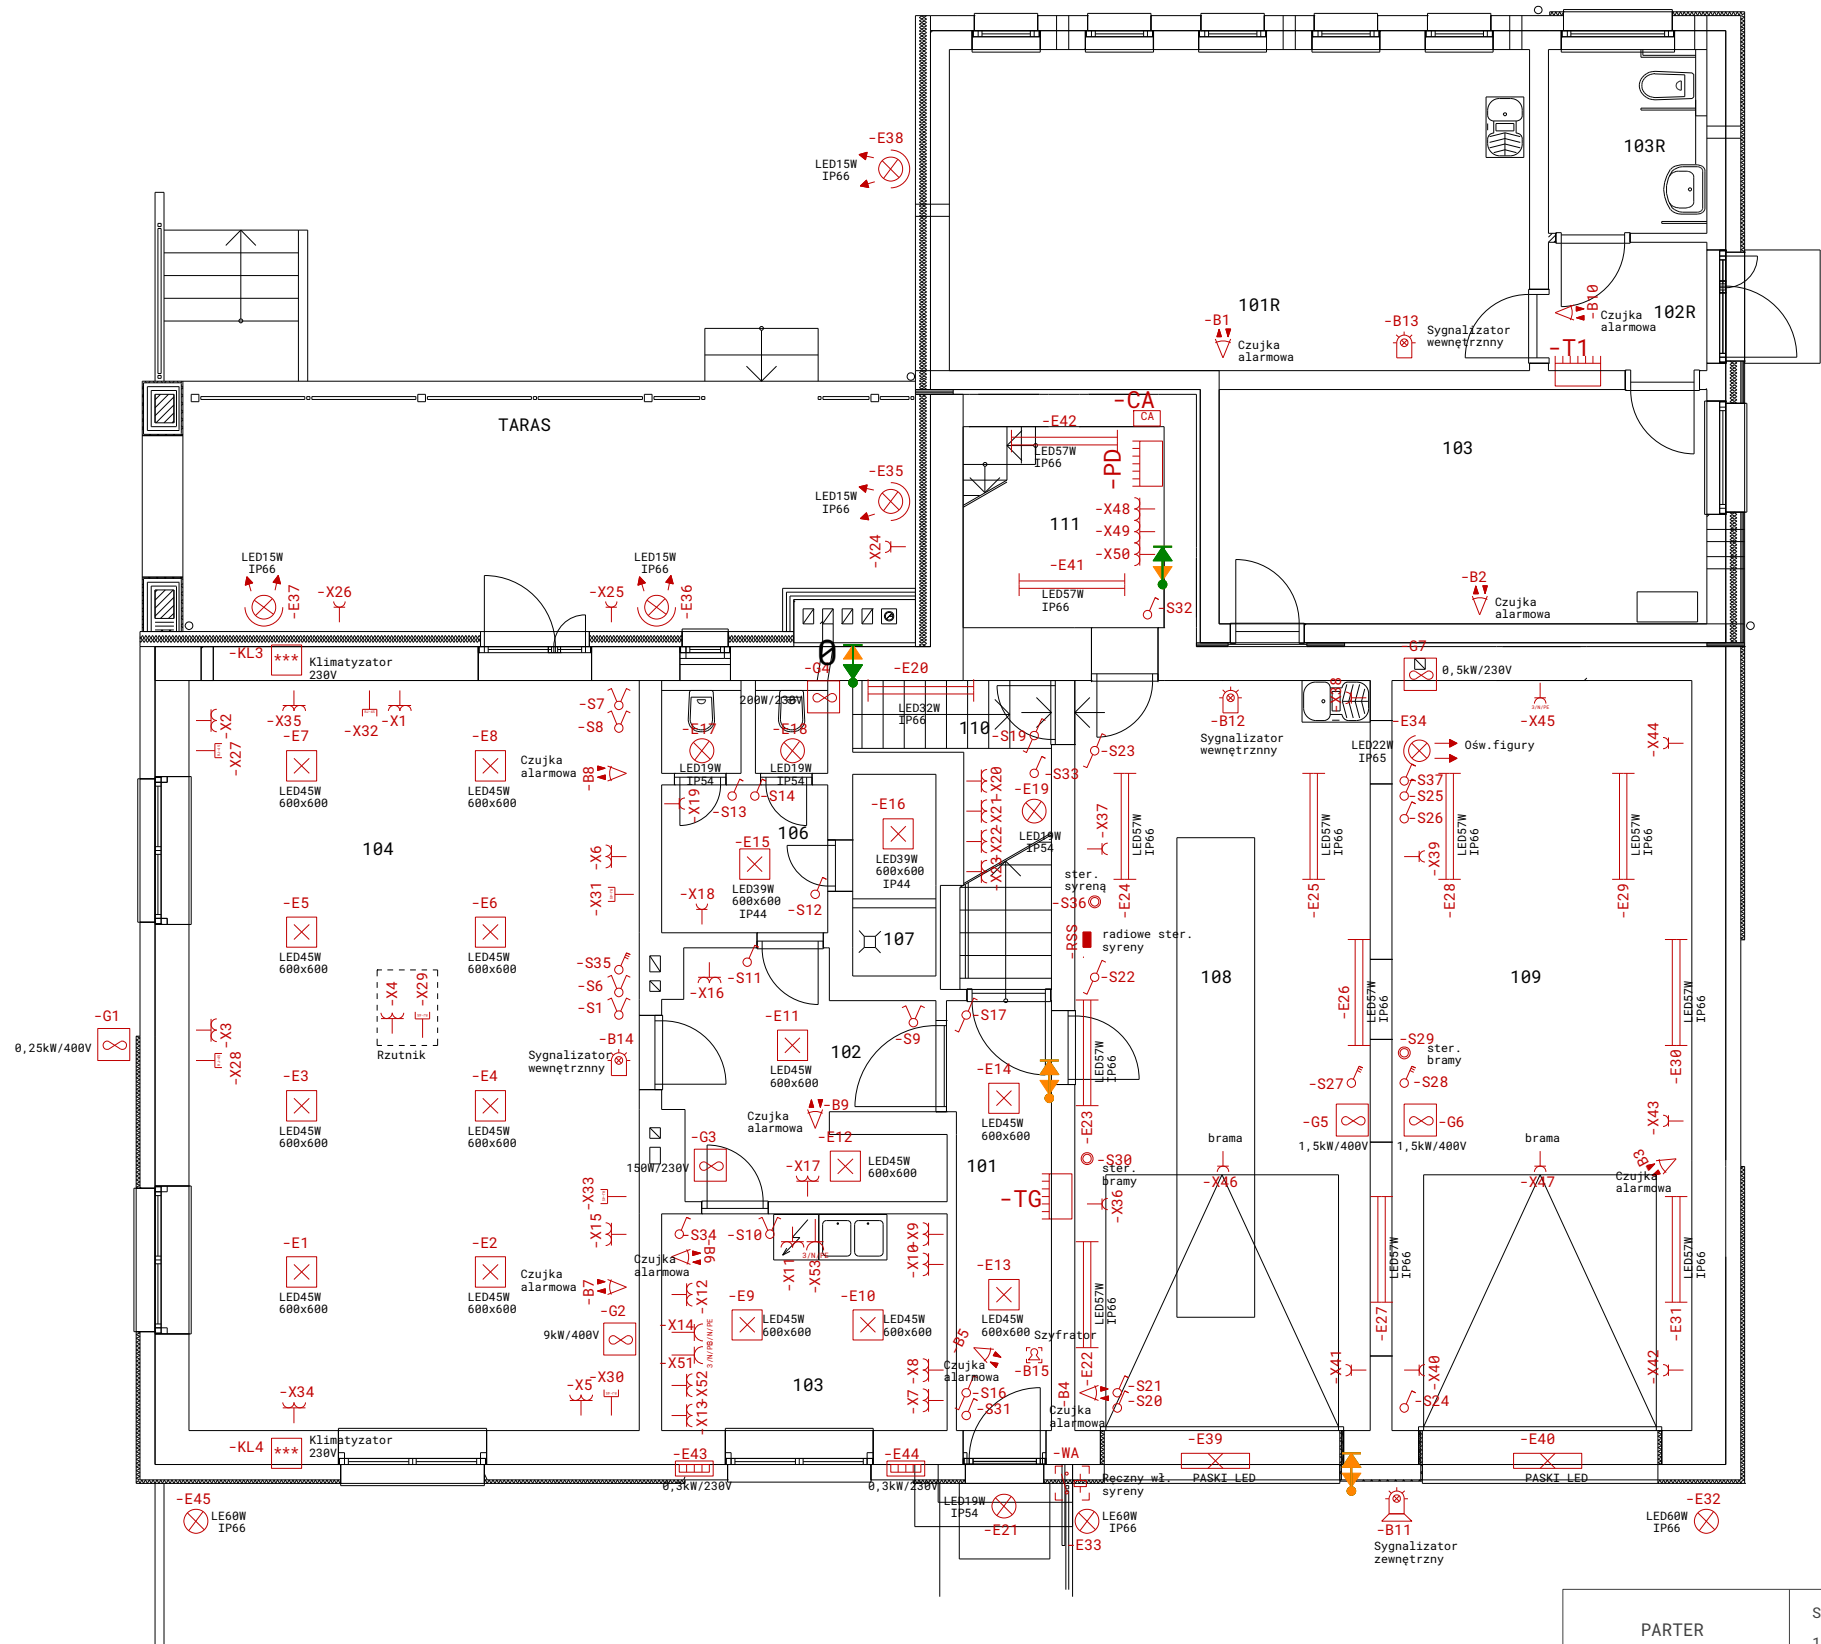


PARTER		Skala 1:100	Pracownia Projektowa DOMINO Mendego 12 44-300 Wodzisław Ślask...				
Nr rys. 2	Projekt	Budynek OSP w Czyżowicach - PROJEKT WYKONAWCZY					
Data 19.11.25	Adres budowy	Budynek OSP w Czyżowicach Strażacka 15 Czyżowice					
Nr.projektu	Inwestor	Gmina Gorzyce Kościelna 15 Gorzyce					
Projektował		mgr inż.P.Garbaczewski			Specjalność elektryczna	Podpis	
Sprawdził					Specjalność elektryczna	Podpis	

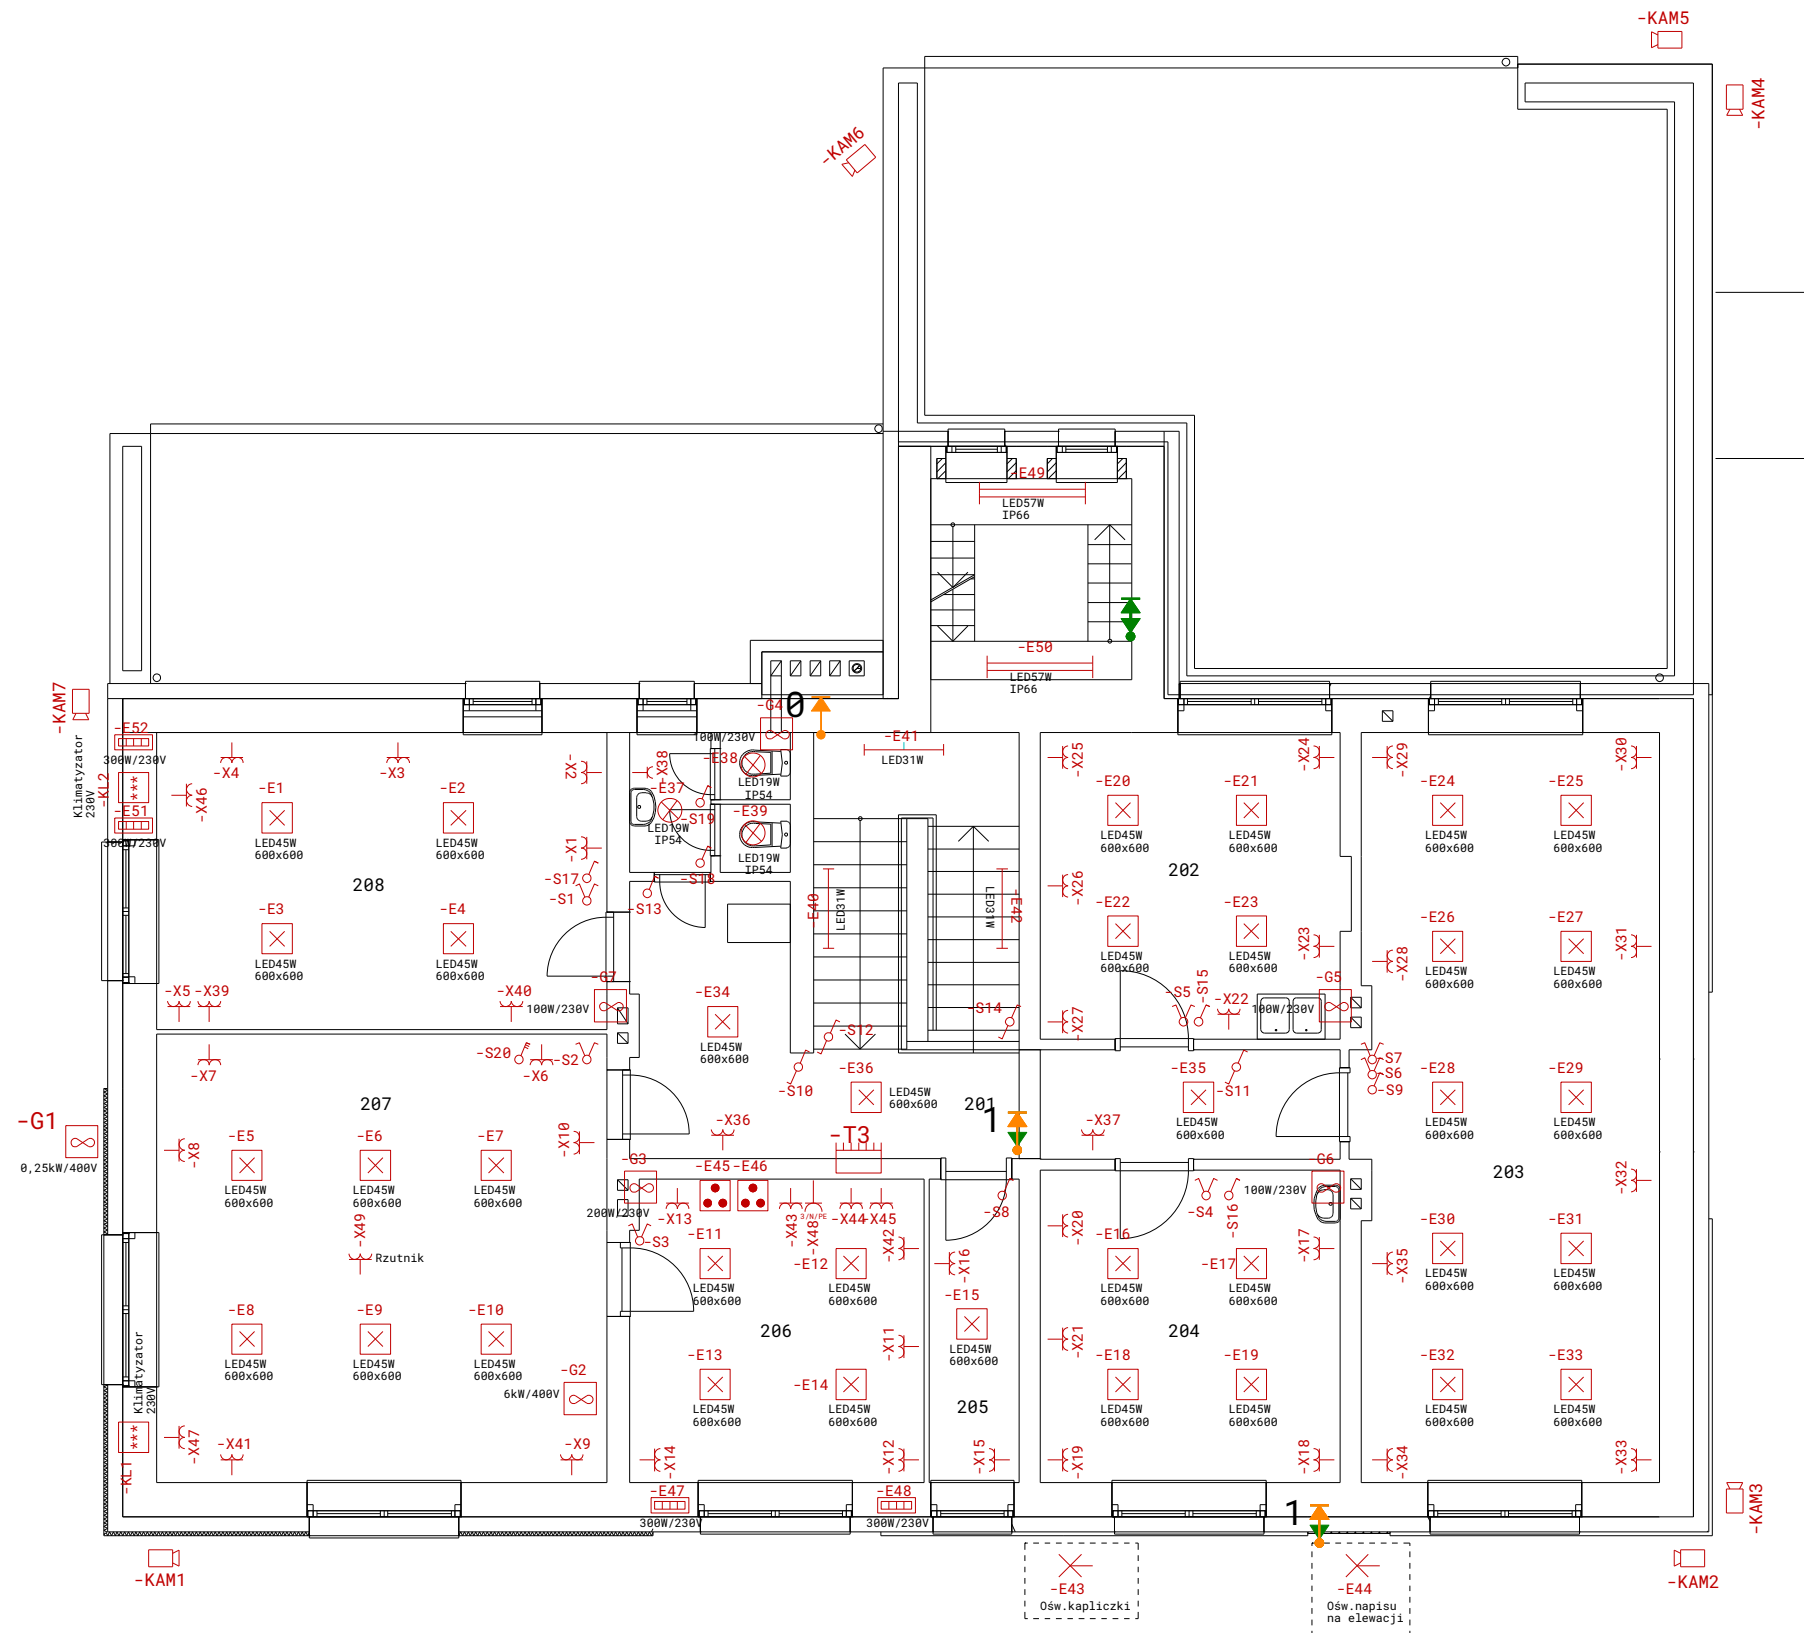


PIĘTRO		Skala 1:100	Pracownia Projektowa DOMINO Mendego 12 44-300 Wodzisław Śląs...				
Nr rys. 3	Projekt	Budynek OSP w Czyżowicach - PROJEKT WYKONAWCZY					
Data 19.11.25	Adres budowy	Budynek OSP w Czyżowicach Strażacka 15 Czyżowice					
Nr.projektu	Inwestor	Gmina Gorzyce Kościelna 15 Gorzyce					
Projektował		mgr inż.P.Garbaczewski			Specjalność elektryczna	Podpis	
Sprawdził					Specjalność elektryczna	Podpis	

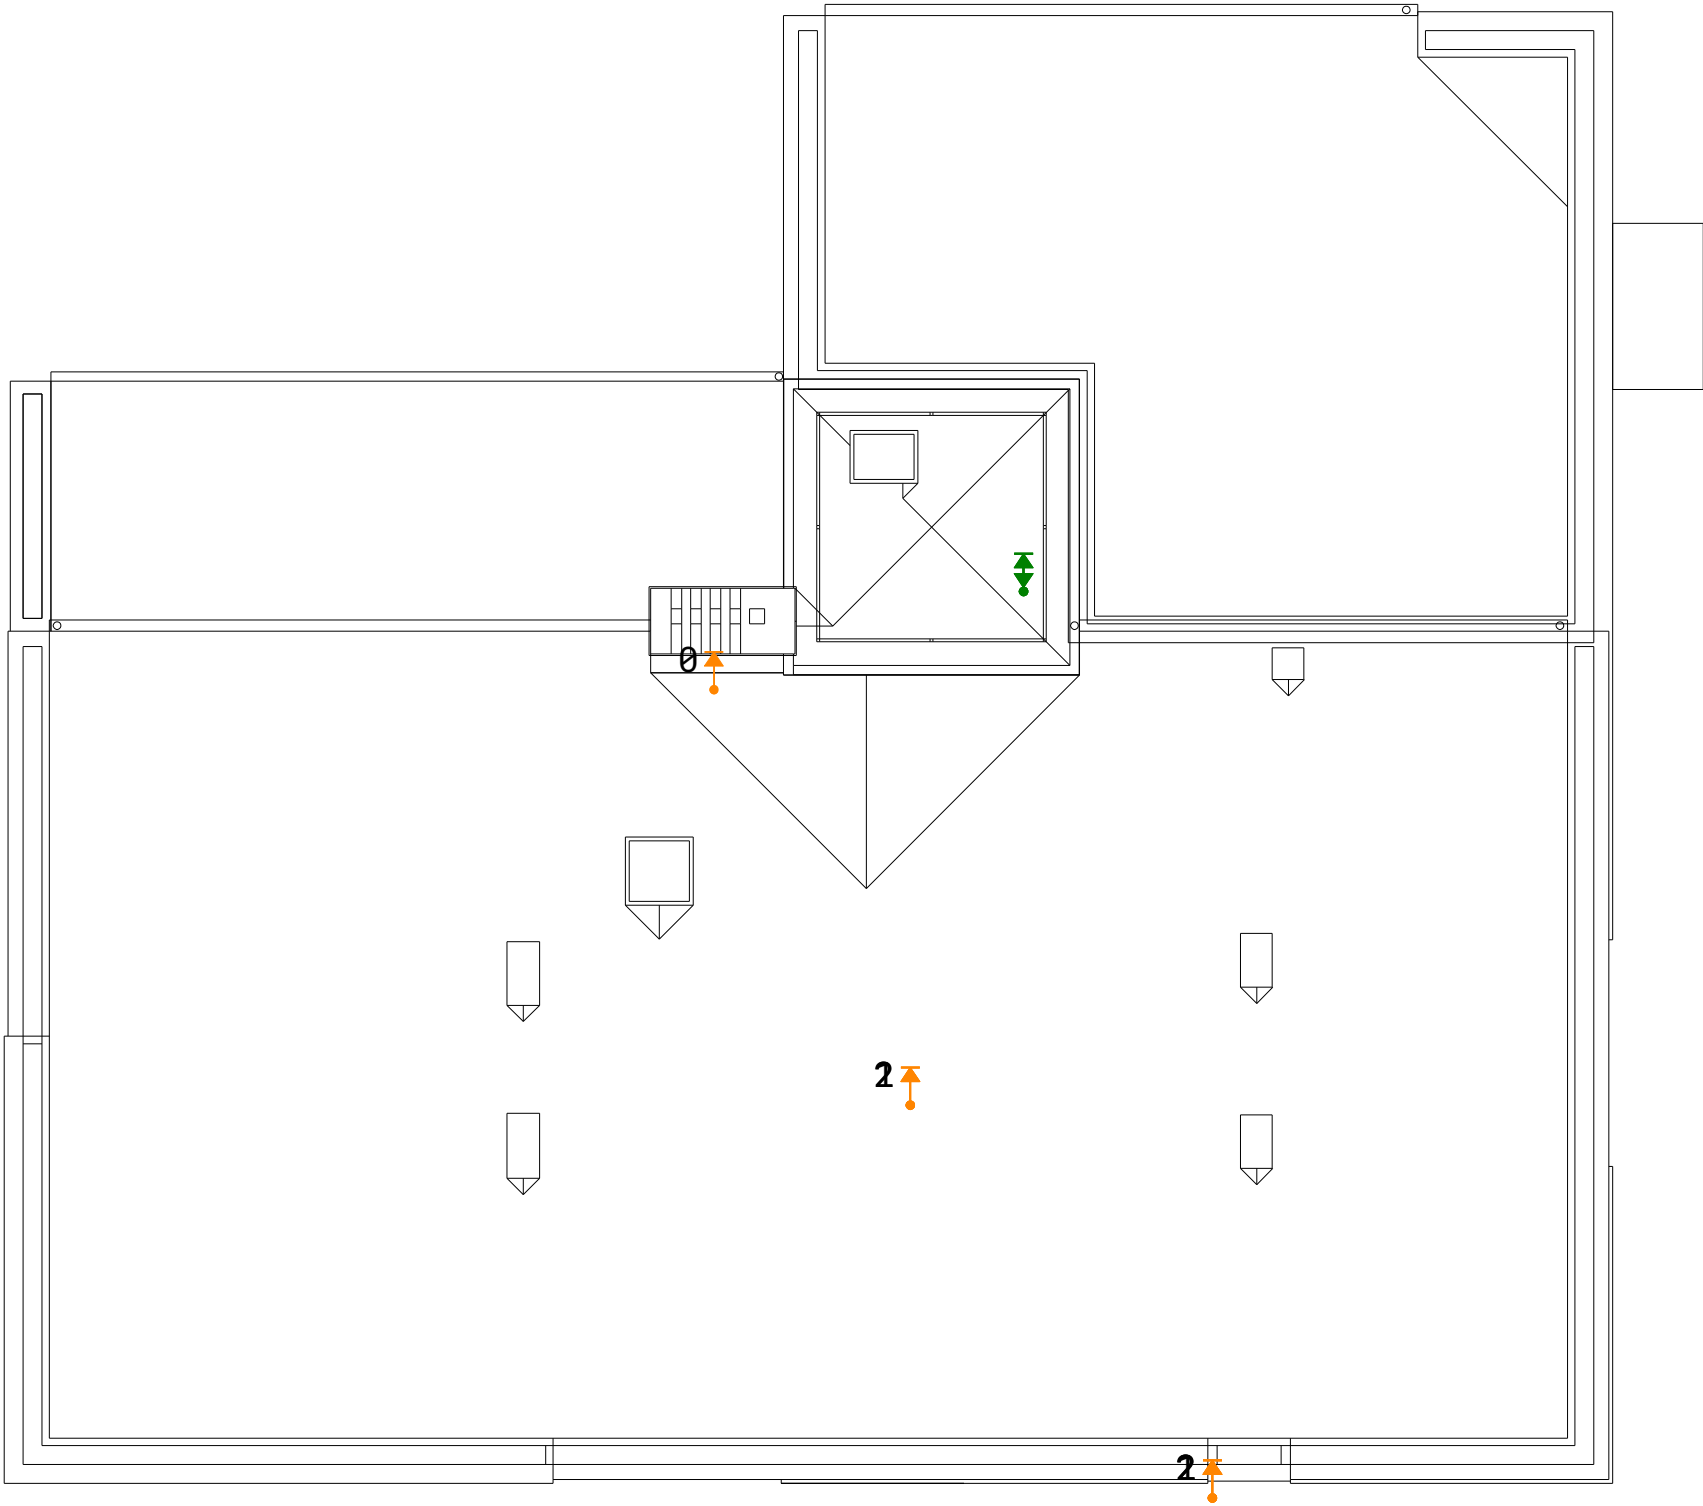

DACH		Skala 1:100	Pracownia Projektowa DOMINO Mendego 12 44-300 Wodzisław Śląs...			
Nr rys. 4	Projekt	Budynek OSP w Czyżowicach - PROJEKT WYKONAWCZY				
Data 19.11.25	Adres budowy	Budynek OSP w Czyżowicach Strażacka 15 Czyżowice				
Nr.projektu	Inwestor	Gmina Gorzyce Kościelna 15 Gorzyce				
Projektował		mgr inż.P.Garbaczewski		Specjalność elektryczna	Podpis	
Sprawdził				Specjalność elektryczna	Podpis	

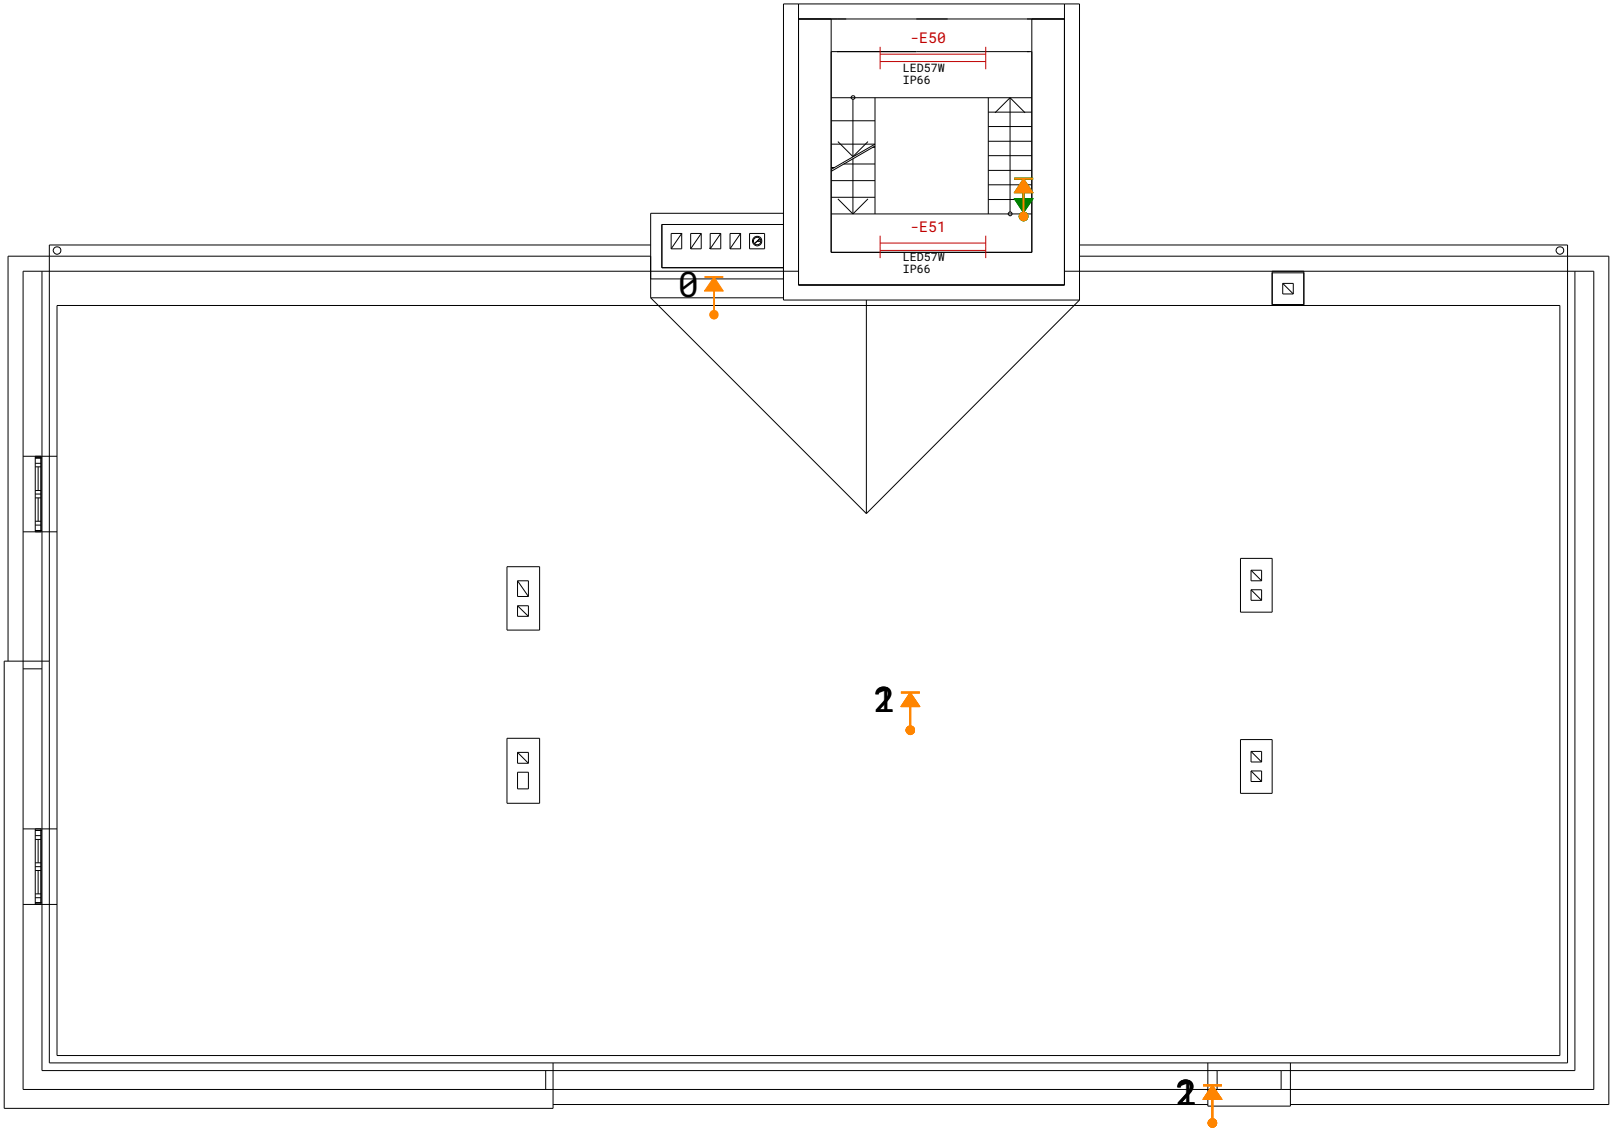

WIEŻA 1		Skala 1:100	Pracownia Projektowa DOMINO Mendego 12 44-300 Wodzisław Śląs...				
Nr rys. 5	Projekt	Budynek OSP w Czyżowicach - PROJEKT WYKONAWCZY					
Data 19.11.25	Adres budowy	Budynek OSP w Czyżowicach Strażacka 15 Czyżowice					
Nr.projektu	Inwestor	Gmina Gorzyce Kościelna 15 Gorzyce					
Projektował		mgr inż.P.Garbaczewski			Specjalność elektryczna	Podpis	
Sprawdził					Specjalność elektryczna	Podpis	

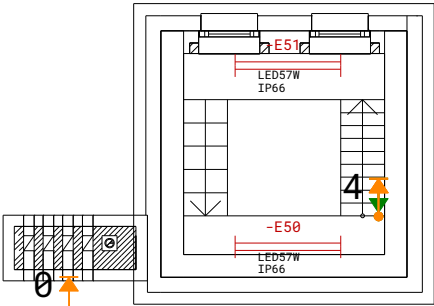

2

2

WIEŻA 2		Skala 1:100	Pracownia Projektowa DOMINO Mendego 12 44-300 Wodzisław Śląs...				
Nr rys. 6	Projekt	Budynek OSP w Czyżowicach - PROJEKT WYKONAWCZY					
Data 19.11.25	Adres budowy	Budynek OSP w Czyżowicach Strażacka 15 Czyżowice					
Nr.projektu	Inwestor	Gmina Gorzyce Kościelna 15 Gorzyce					
Projektował		mgr inż.P.Garbaczewski			Specjalność elektryczna	Podpis	
Sprawdził					Specjalność elektryczna	Podpis	