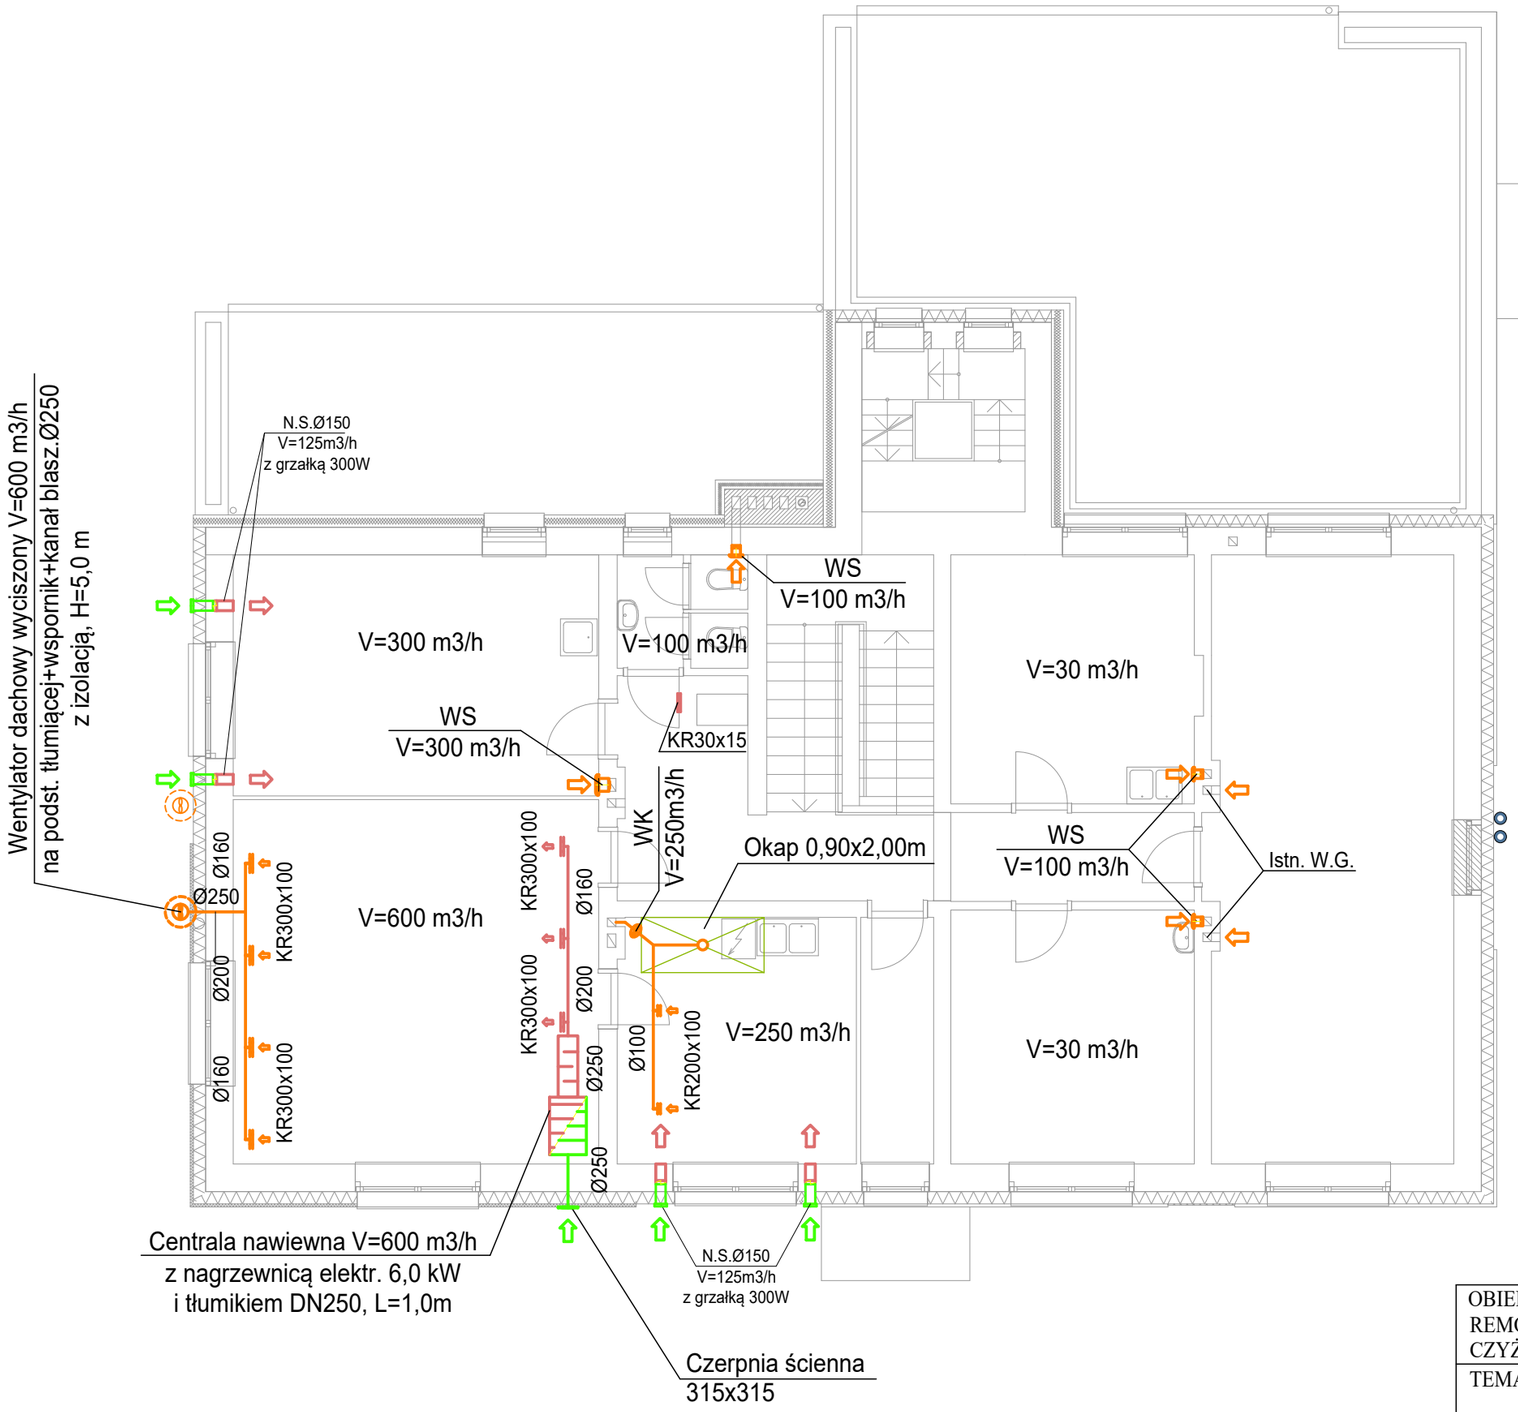

LEGENDA:

V=100 m3/h	strumień powietrza nawiewanego/wywiewanego
	kierunek powietrza wywiewanego
	kierunek powietrza nawiewanego
	kierunek powietrza świeżego
KR	projektowana kratka nawiewna / wywiewna
NS	zawór nawiewny ścienny o odpowiedniej wydajności,
WS	wentylator ścienny o odpowiedniej wydajności,
WK	wentylator kanałowy o odpowiedniej wydajności

OBIEKT: REMONT BUDYNKU OSP CZYŻOWICE CZYŻOWICE, UL. STRAŻACKA 7		DATA: 12.2025
TEMAT: RZUT PIĘTRA - WENTYLACJA		SKALA: 1:100
		RYS.NR 10
PROJEKTOWAŁ: inż. Ł. ŁUKOSZEK	519/79	
SPRAWDZIŁ: mgr inż. K. LACHOWICZ	SLK/0476/POOS/04	