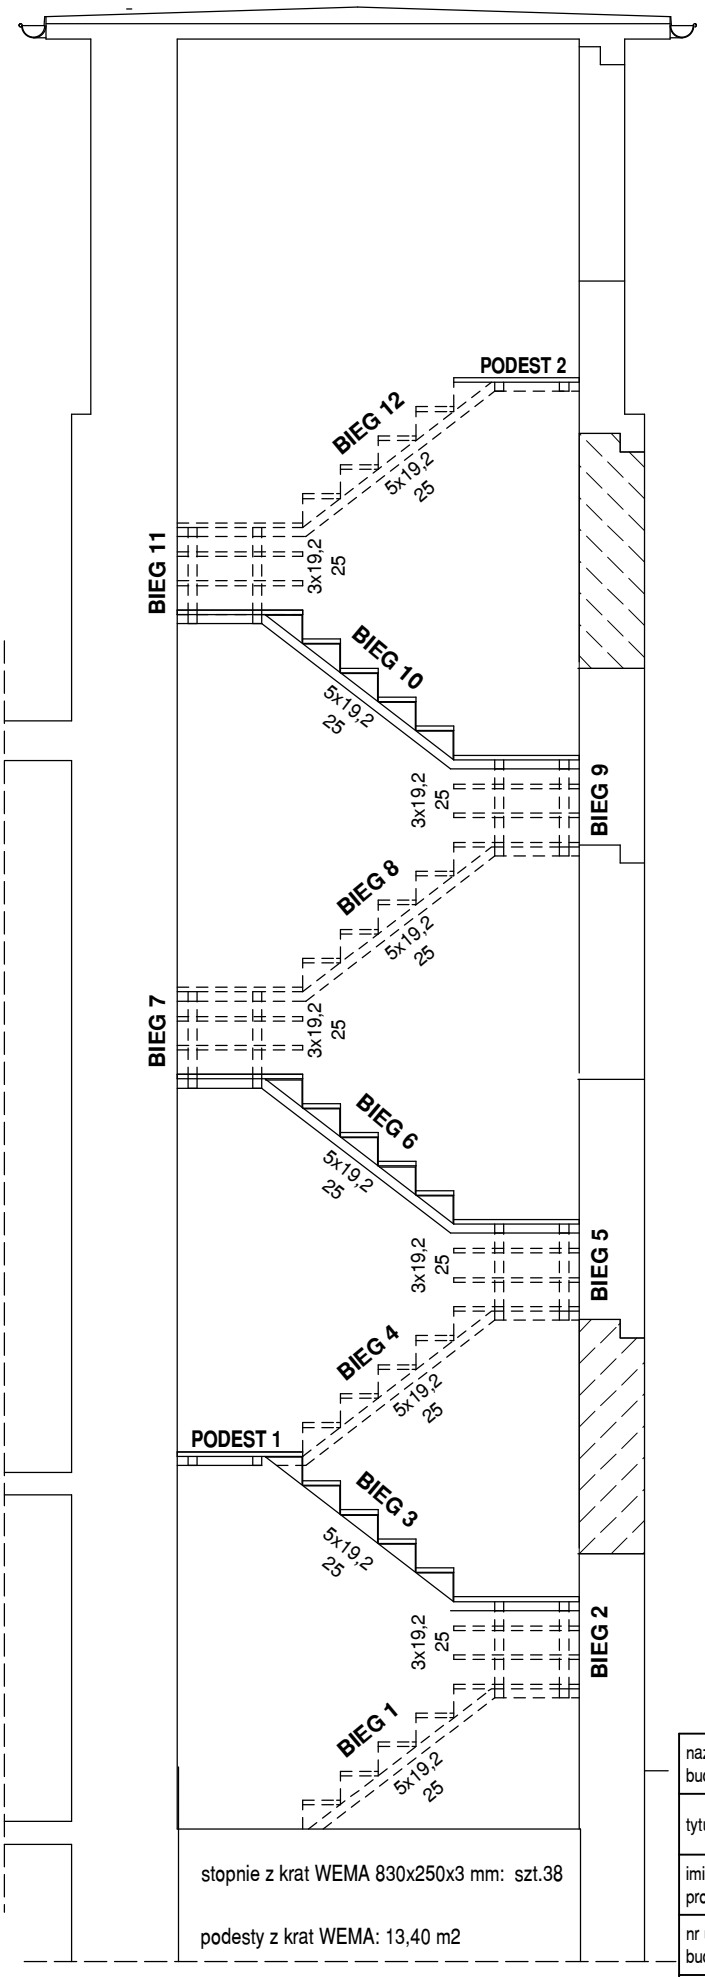

stopnie z krat WEMA 830x250x3 mm: szt.38

podesty z krat WEMA: 13,40 m2

ELEMENTY STALOWE SPAWAĆ NA CAŁEJ DŁUGOŚCI PRZYLEGANIA

WSZYSTKIE ELEMENTY STALOWE NALEŻY ZABEZPIECZYĆ ANTYKOROZYJNIE POPRZEZ MALOWANIE

WSZYSTKIE SPAWY a = 3 mm

RYSUNEK ROZPATRYWAĆ ŁĄCZNIE Z PROJEKTEM WYKONAWCZYM (PRZEKROJE)

WYKAZ STALI - PATRZ ZESTAWIENIA MATERIAŁÓW

STAL S235

nazwa obiektu budowlanego	ROZBUDOWA BUDYNKU OSP		
tytuł rysunku	**SCHODY STALOWE W WIEŻY SCHEMAT - PRZEKRÓJ PIONOWY**		
imię i nazwisko projektanta	mgr inż. Jan Kaintoch	podpis projektanta	SKALA **1 : 50**
nr uprawnień budowlanych	275/02		NR RYS. **6**
data sporządzenia	październik 2025		