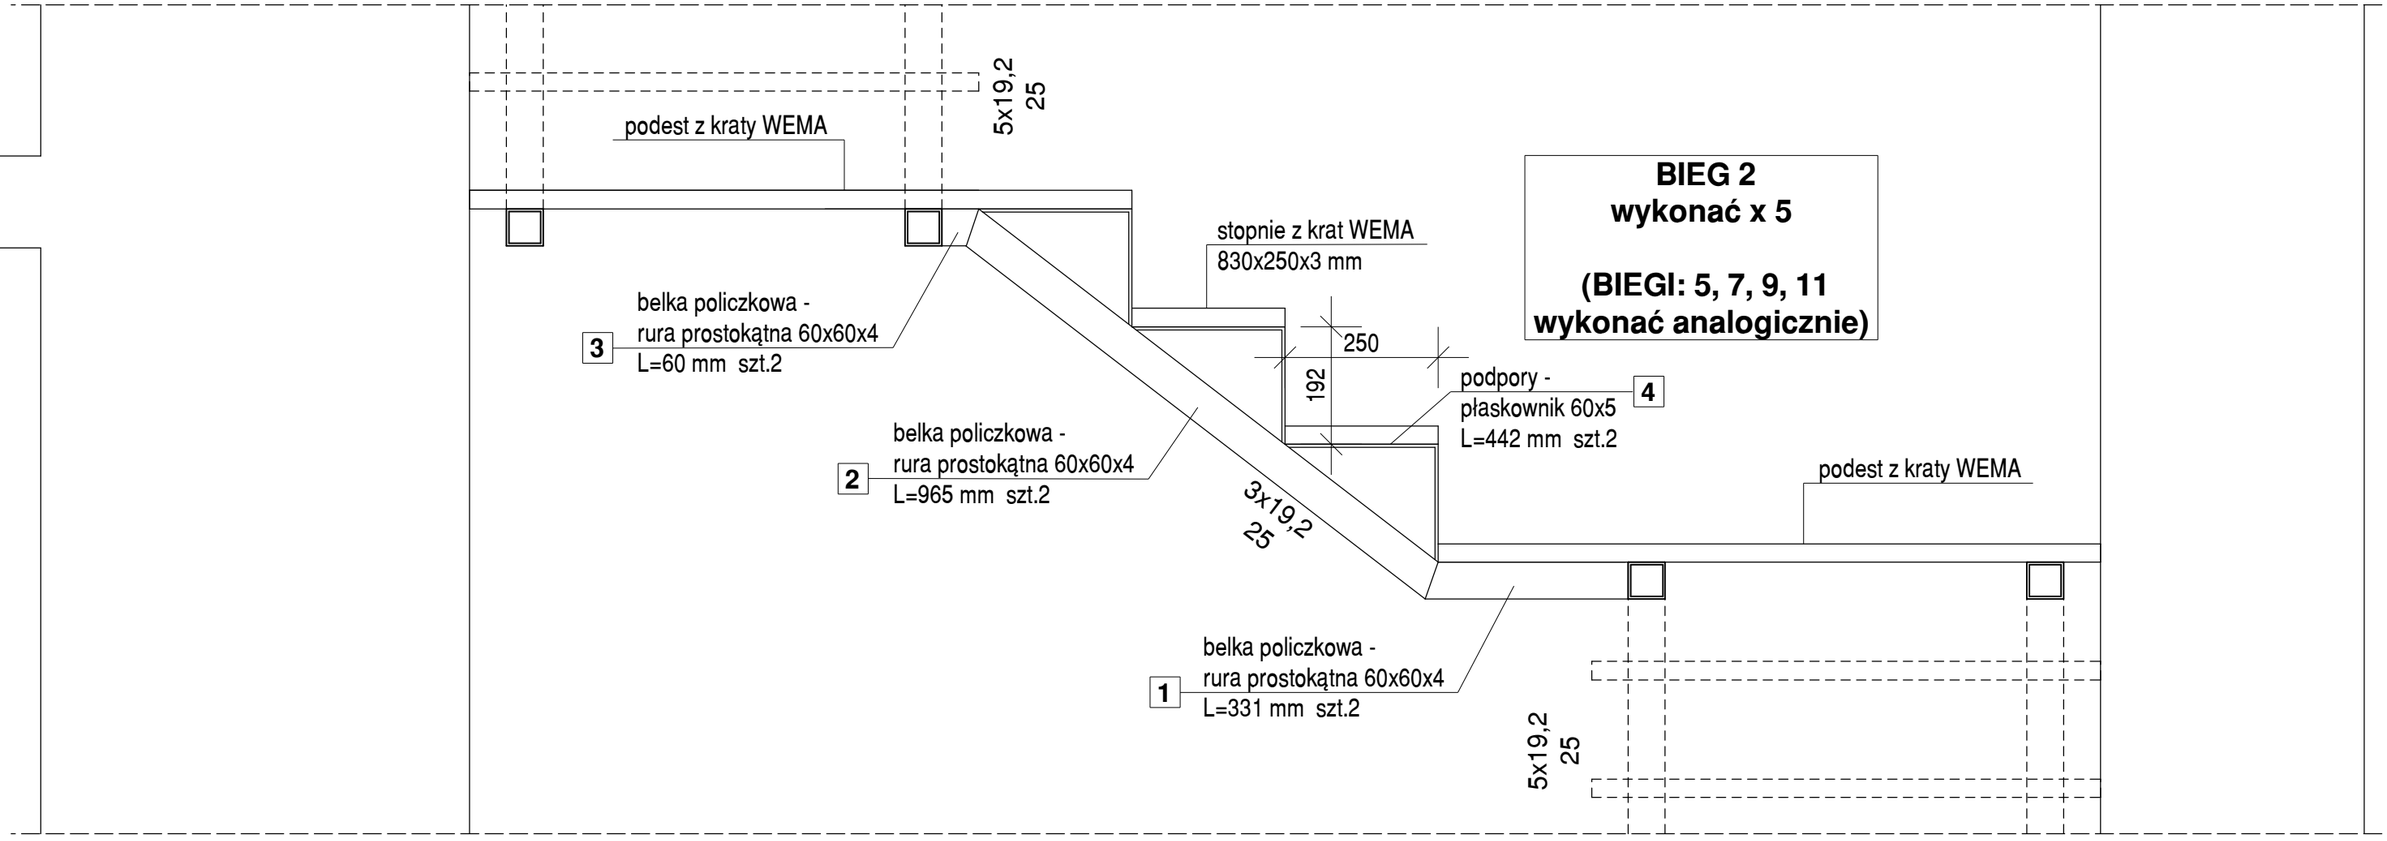

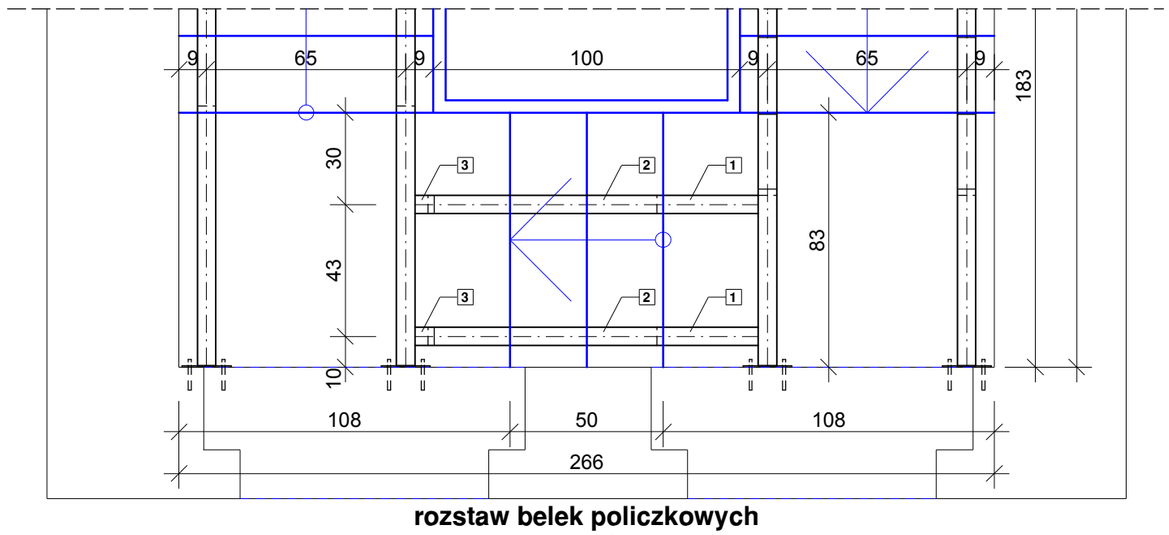

rozstaw belek policzkowych
1 : 20

ELEMENTY STALOWE SPAWAĆ NA CAŁEJ DŁUGOŚCI PRZYLEGANIA

WSZYSTKIE ELEMENTY STALOWE NALEŻY ZABEZPIECZYĆ ANTYKOROZYJNIE POPRZEZ MALOWANIE

WSZYSTKIE SPAWY a = 3 mm

RYSUNEK ROZPATRYWAĆ ŁĄCZNIE Z PROJEKTEM WYKONAWCZYM (PRZEKROJE)

WYKAZ STALI - PATRZ ZESTAWIENIA MATERIAŁÓW

STAL S235

nazwa obiektu budowlanego	ROZBUDOWA BUDYNKU OSP		
tytuł rysunku	**SCHODY STALOWE W WIEŻY - BIEG 2**		
imię i nazwisko projektanta	mgr inż. Jan Kaintoch	podpis projektanta	SKALA **1 : 10**
nr uprawnień budowlanych	275/02		NR RYS. **8**
data sporządzenia	październik 2025		