




PIWNICA		Skala 1:100	Pracownia Projektowa DOMINO Mendego 12 44-300 Wodzisław Śląs...			
Nr rys. 1	Projekt	Budynek OSP w Czyżowicach ul.Strażacka - PROJEKT TECHNICZNY				
Data 06.11.25	Adres budowy	Budynek OSP w Czyżowicach Strażacka 7 Czyżowice				
Nr.projektu	Inwestor	Gmina Gorzyce Kościelna 15 Gorzyce				
Projektował		mgr inż.P.Garbaczewski		Specjalność elektryczna	Podpis	
Sprawdził				Specjalność elektryczna	Podpis	

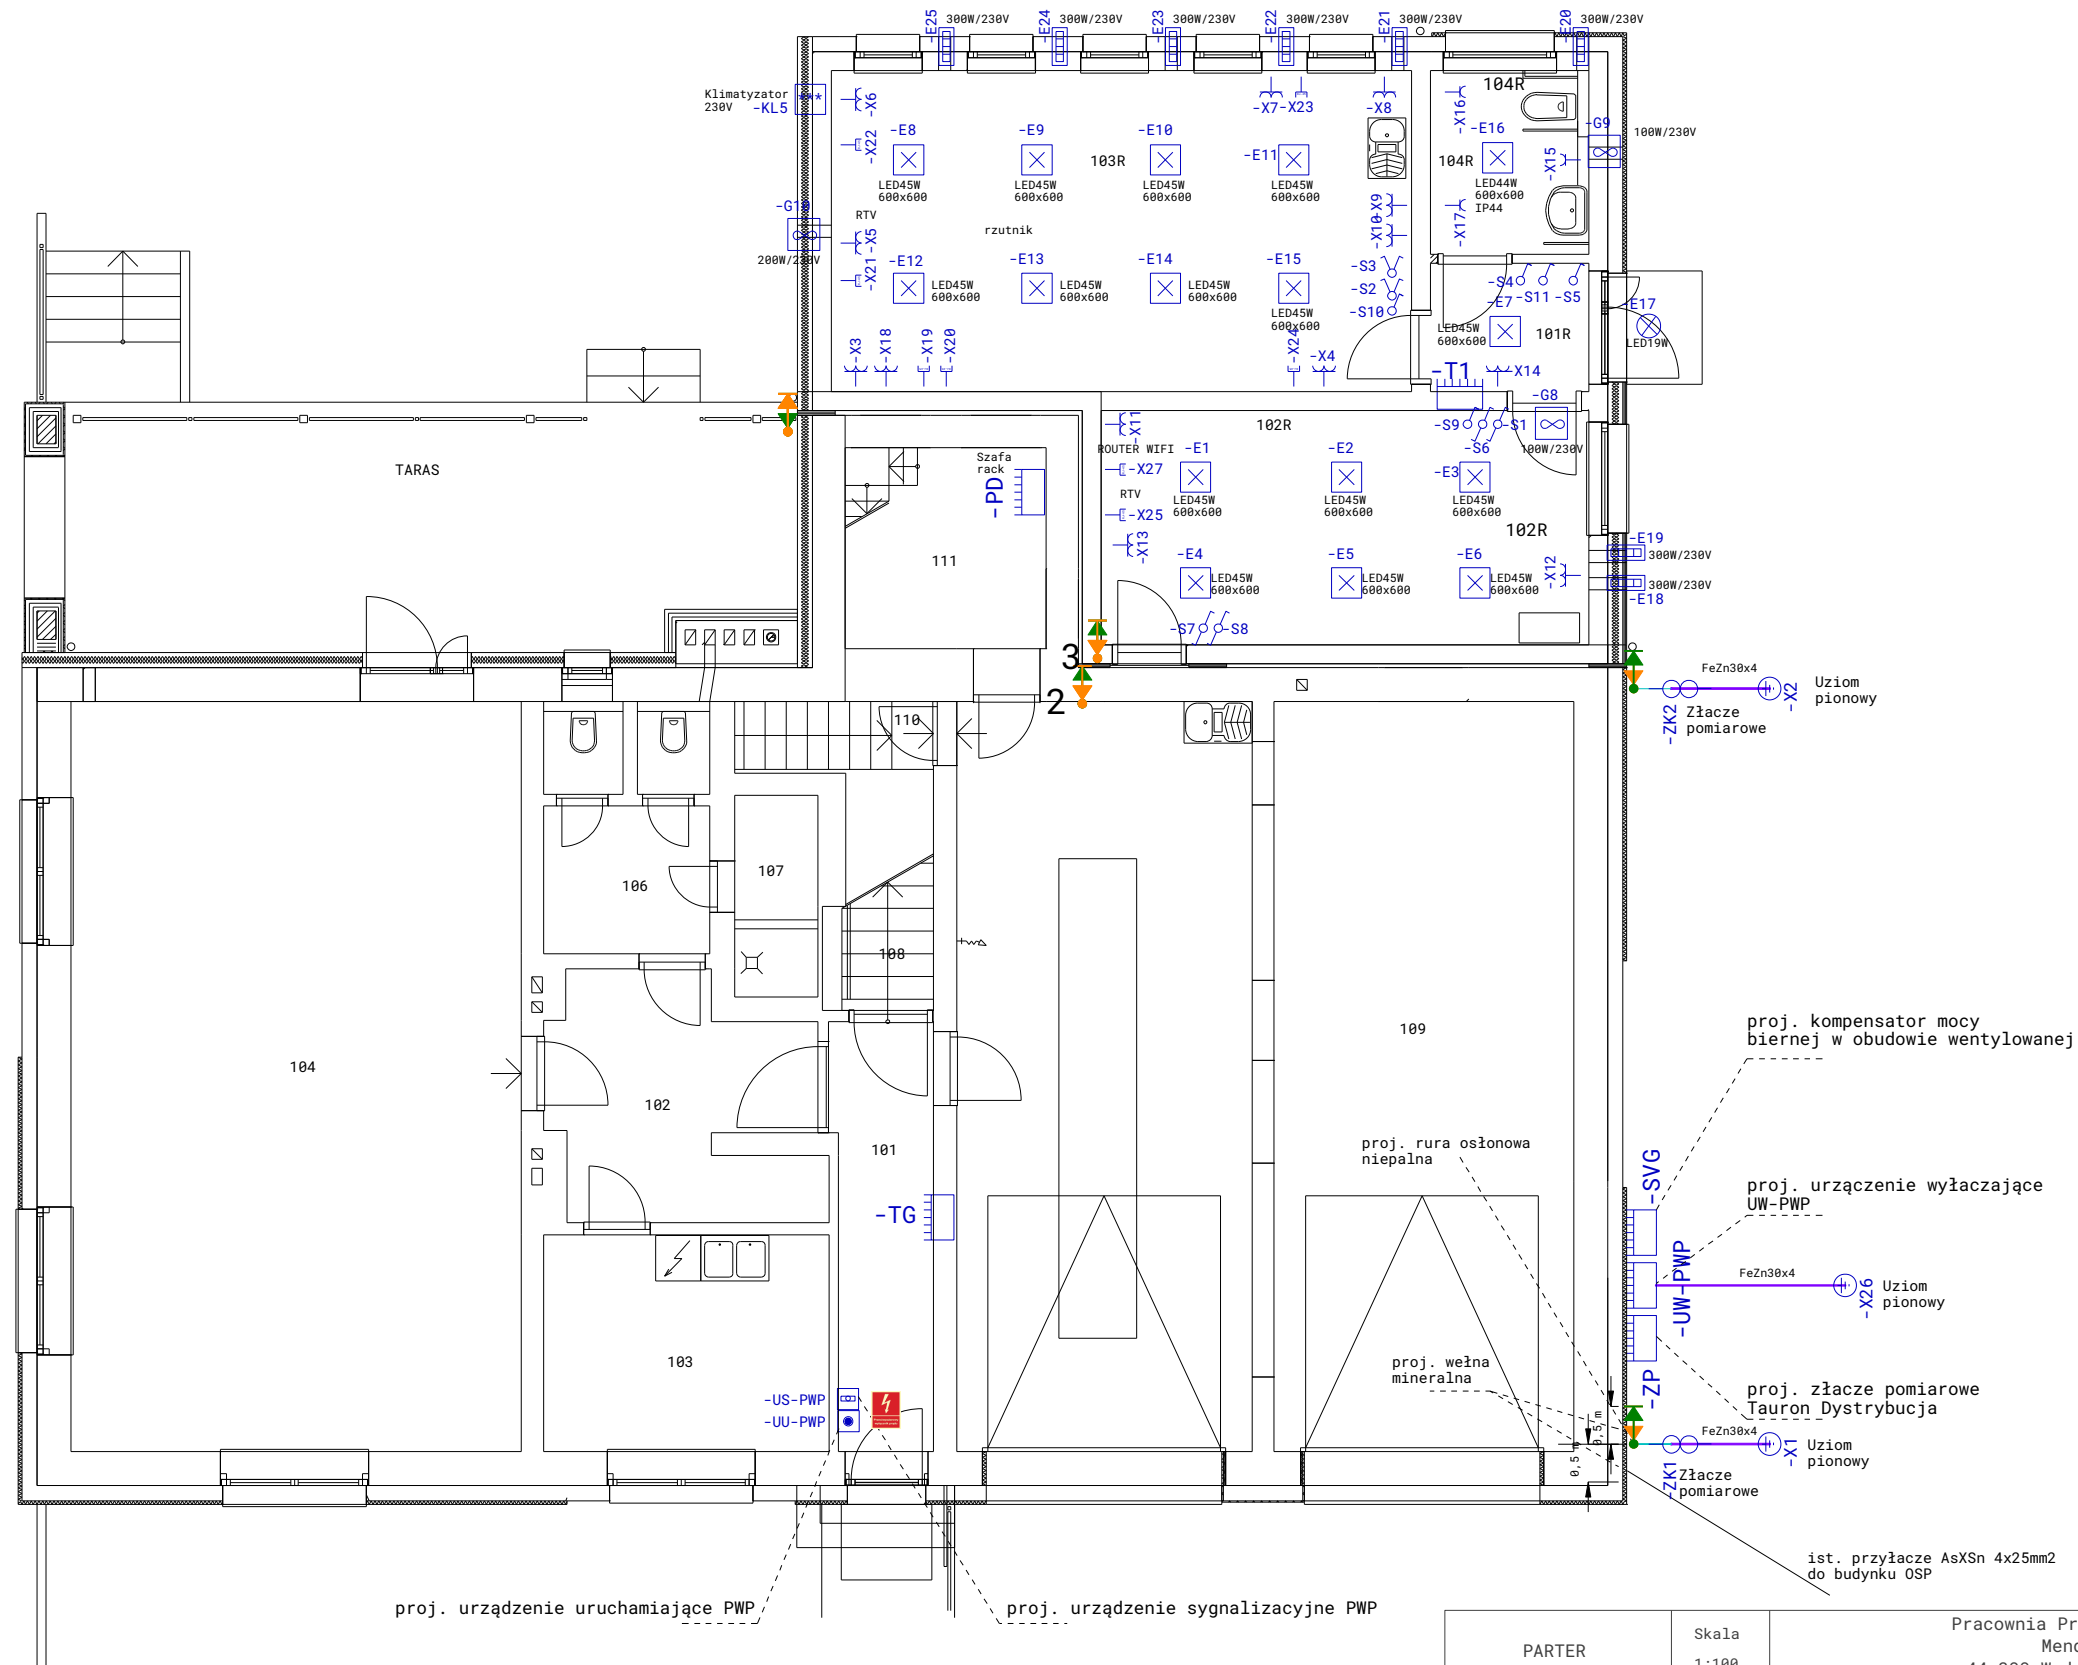


PARTER		Skala 1:100	Pracownia Projektowa DOMINO Mendego 12 44-300 Wodzisław Śląs...				
Nr rys. 2	Projekt	Budynek OSP w Czyżowicach ul.Strażacka - PROJEKT TECHNICZNY					
Data 06.11.25	Adres budowy	Budynek OSP w Czyżowicach Strażacka 7 Czyżowice					
Nr.projektu	Inwestor	Gmina Gorzyce Kościelna 15 Gorzyce					
Projektował		mgr inż.P.Garbaczewski			Specjalność elektryczna	Podpis	
Sprawdził					Specjalność elektryczna	Podpis	

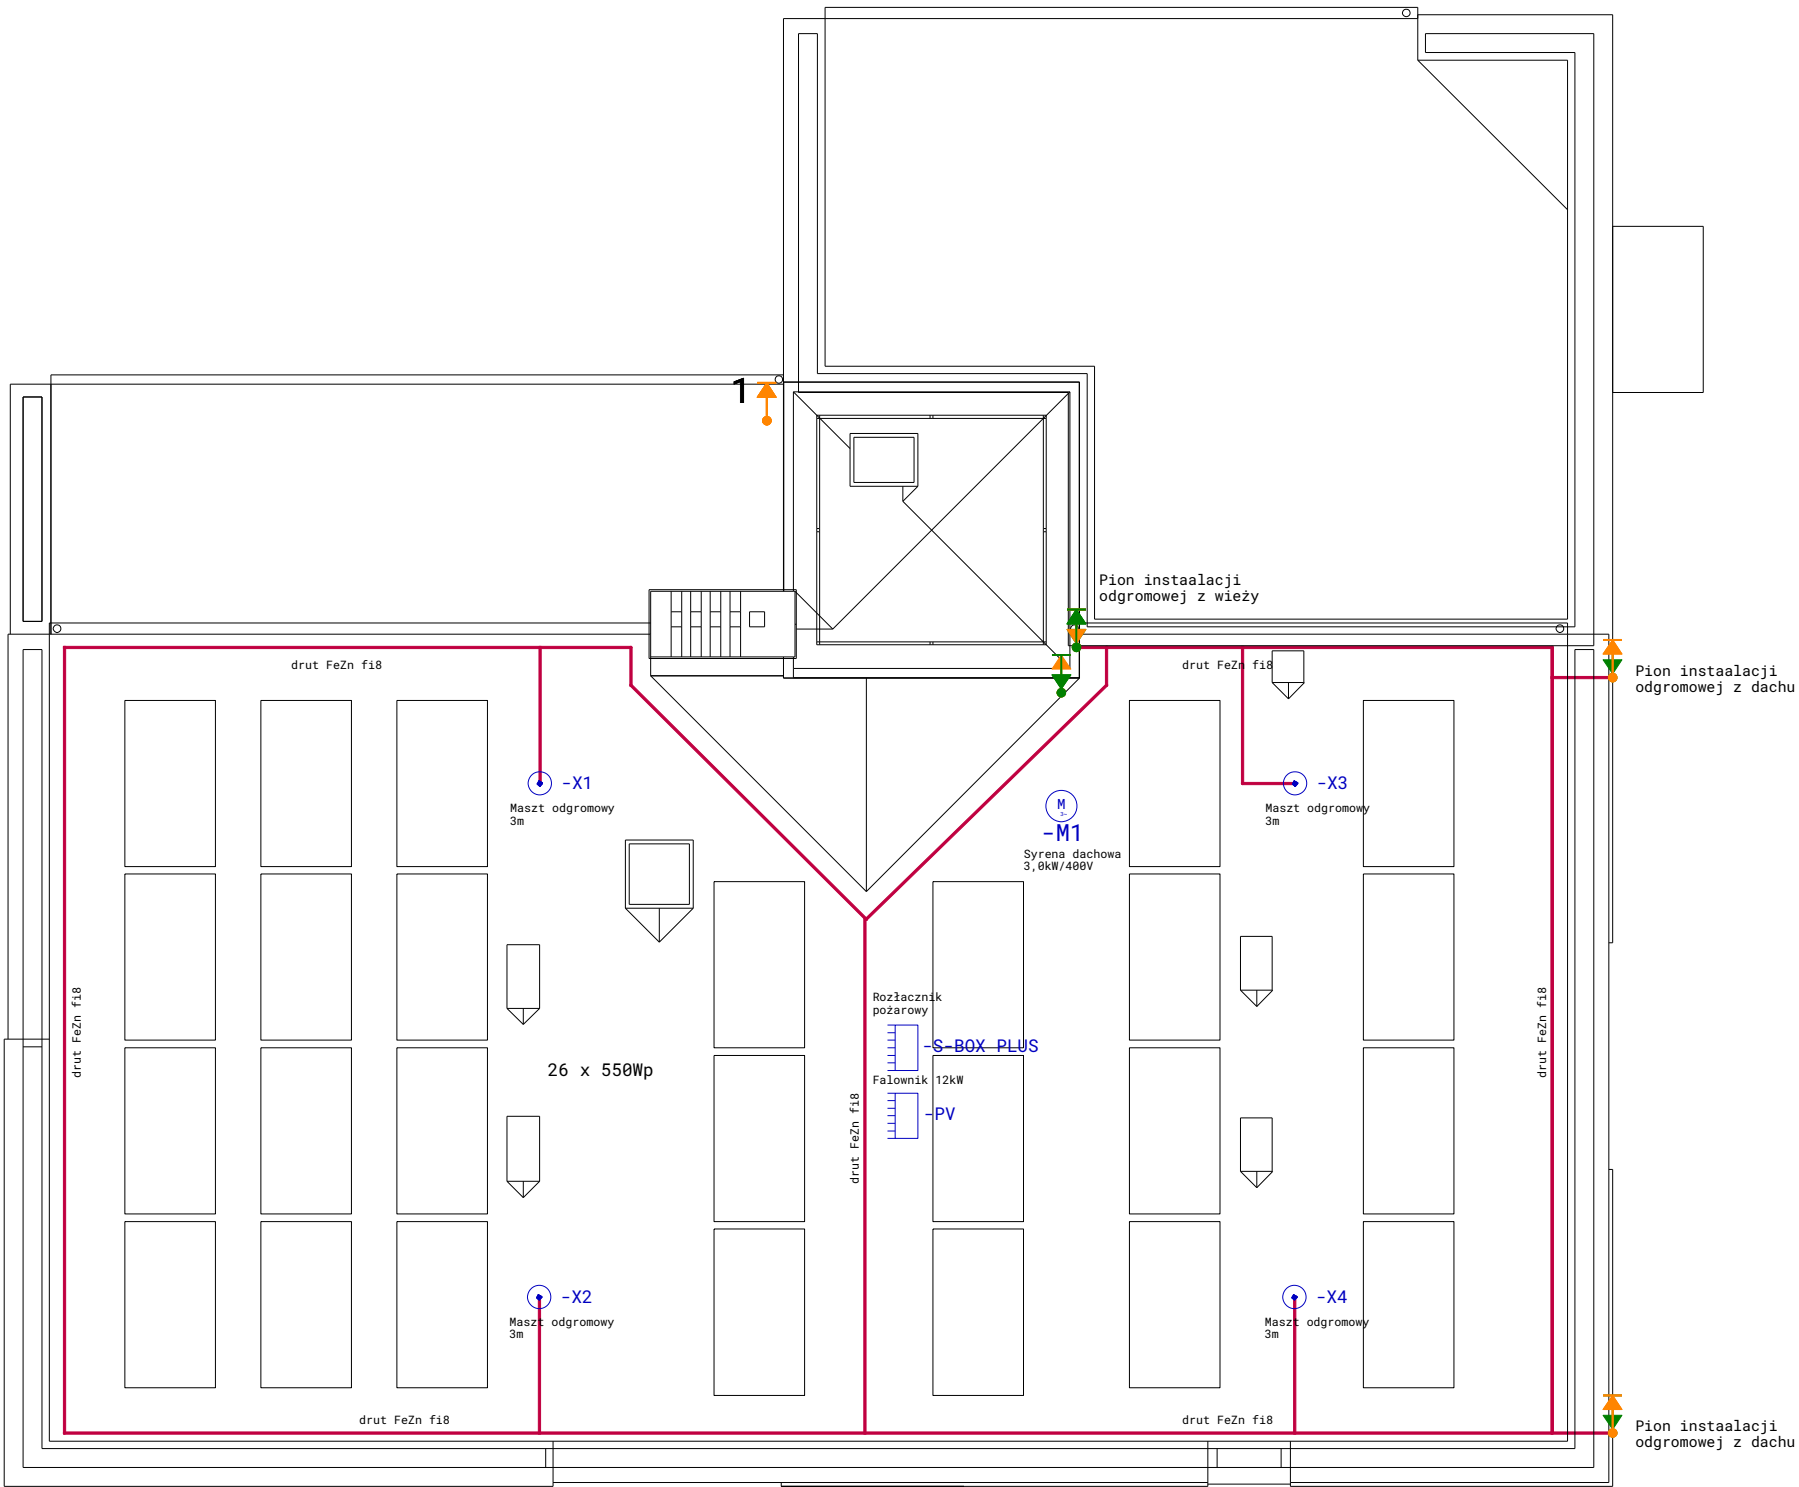

DACH		Skala 1:100	Pracownia Projektowa DOMINO Mendego 12 44-300 Wodzisław Śląs...			
Nr rys. 4	Projekt	Budynek OSP w Czyżowicach ul.Strażacka - PROJEKT TECHNICZNY Instalacja odgromowa				
Data 06.11.25	Adres budowy	Budynek OSP w Czyżowicach Strażacka 7 Czyżowice				
Nr.projektu	Inwestor	Gmina Gorzyce Kościelna 15 Gorzyce				
Projektował		mgr inż.P.Garbaczewski		Specjalność elektryczna	Podpis	
Sprawdził				Specjalność elektryczna	Podpis	

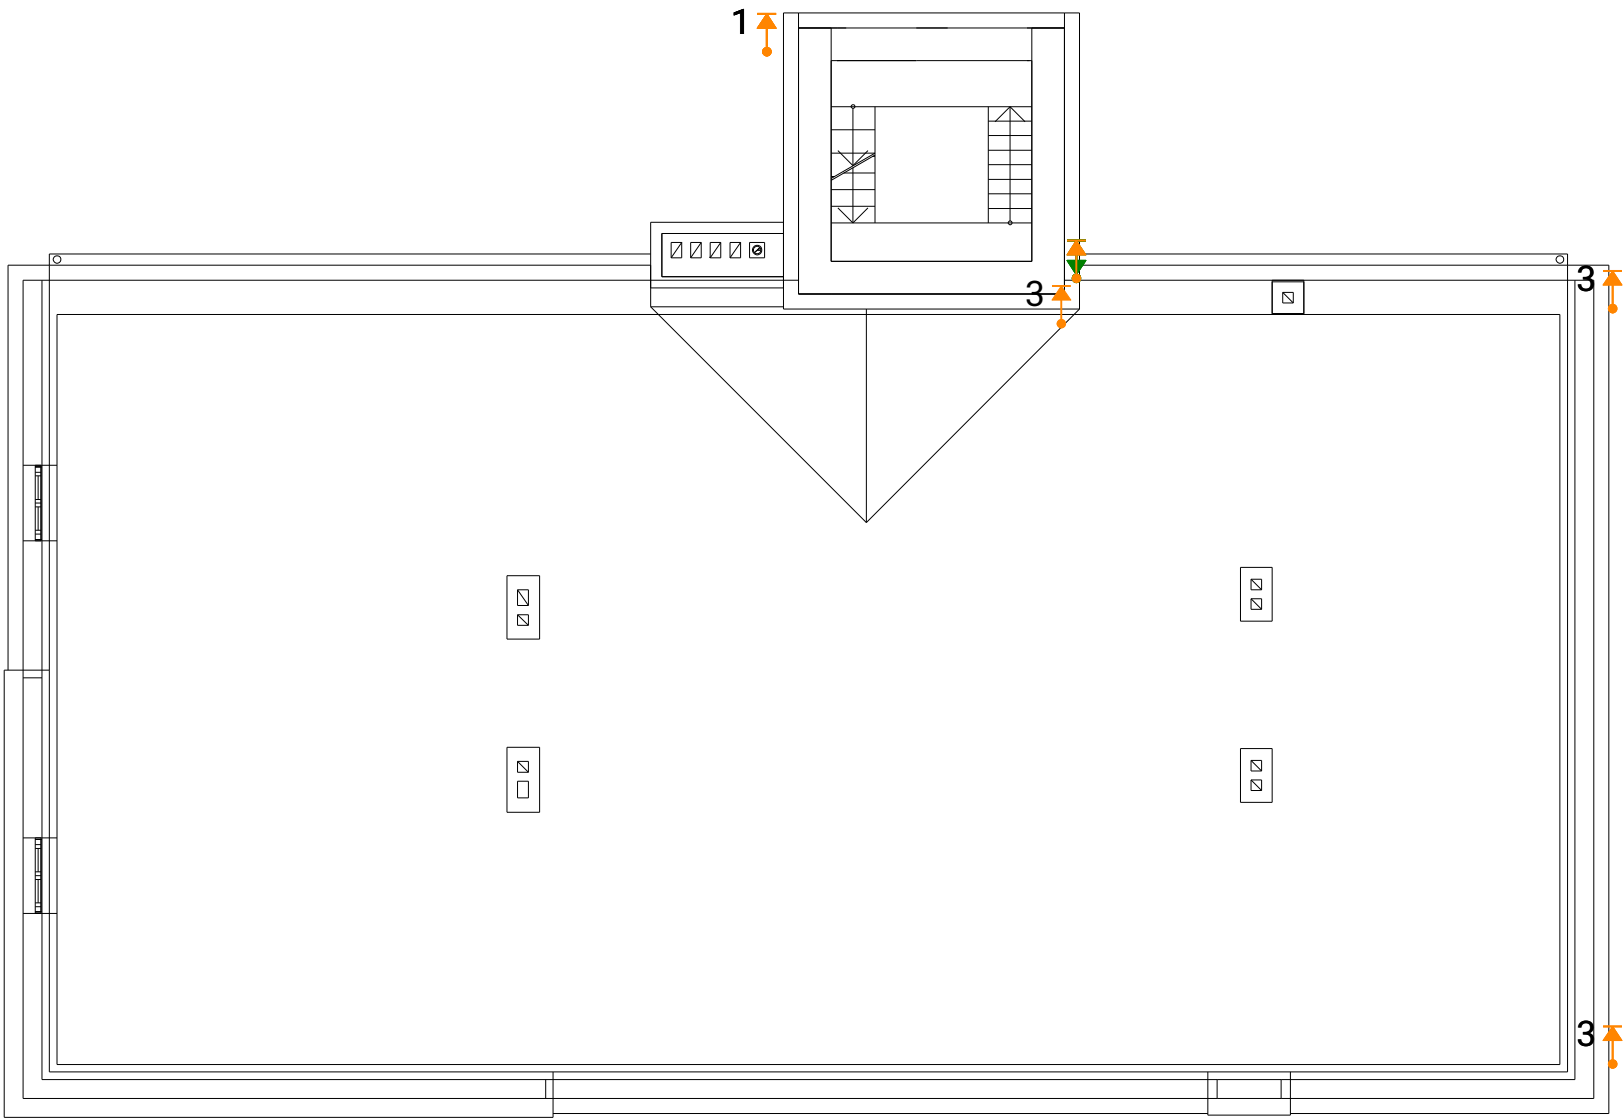

WIEŻA 1		Skala 1:100	Pracownia Projektowa DOMINO Mendego 12 44-300 Wodzisław Śląs...				
Nr rys. 5	Projekt	Budynek OSP w Czyżowicach ul.Strażacka - PROJEKT TECHNICZNY					
Data 06.11.25	Adres budowy	Budynek OSP w Czyżowicach Strażacka 7 Czyżowice					
Nr.projektu	Inwestor	Gmina Gorzyce Kościelna 15 Gorzyce					
Projektował		mgr inż.P.Garbaczewski			Specjalność elektryczna	Podpis	
Sprawdził					Specjalność elektryczna	Podpis	

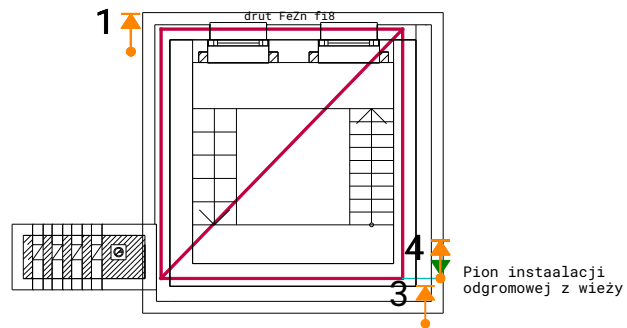

3
Pion instalacji odgromowej z dachu

3
Pion instalacji odgromowej z dachu

WIEŻA 2		Skala 1:100	Pracownia Projektowa DOMINO Mendego 12 44-300 Wodzisław Śląs...			
Nr rys. 6	Projekt	Budynek OSP w Czyżowicach ul.Strażacka - PROJEKT TECHNICZNY				
Data 06.11.25	Adres budowy	Budynek OSP w Czyżowicach Strażacka 7 Czyżowice				
Nr.projektu	Inwestor	Gmina Gorzyce Kościelna 15 Gorzyce				
Projektował		mgr inż.P.Garbaczewski		Specjalność elektryczna	Podpis	
Sprawdził				Specjalność elektryczna	Podpis	