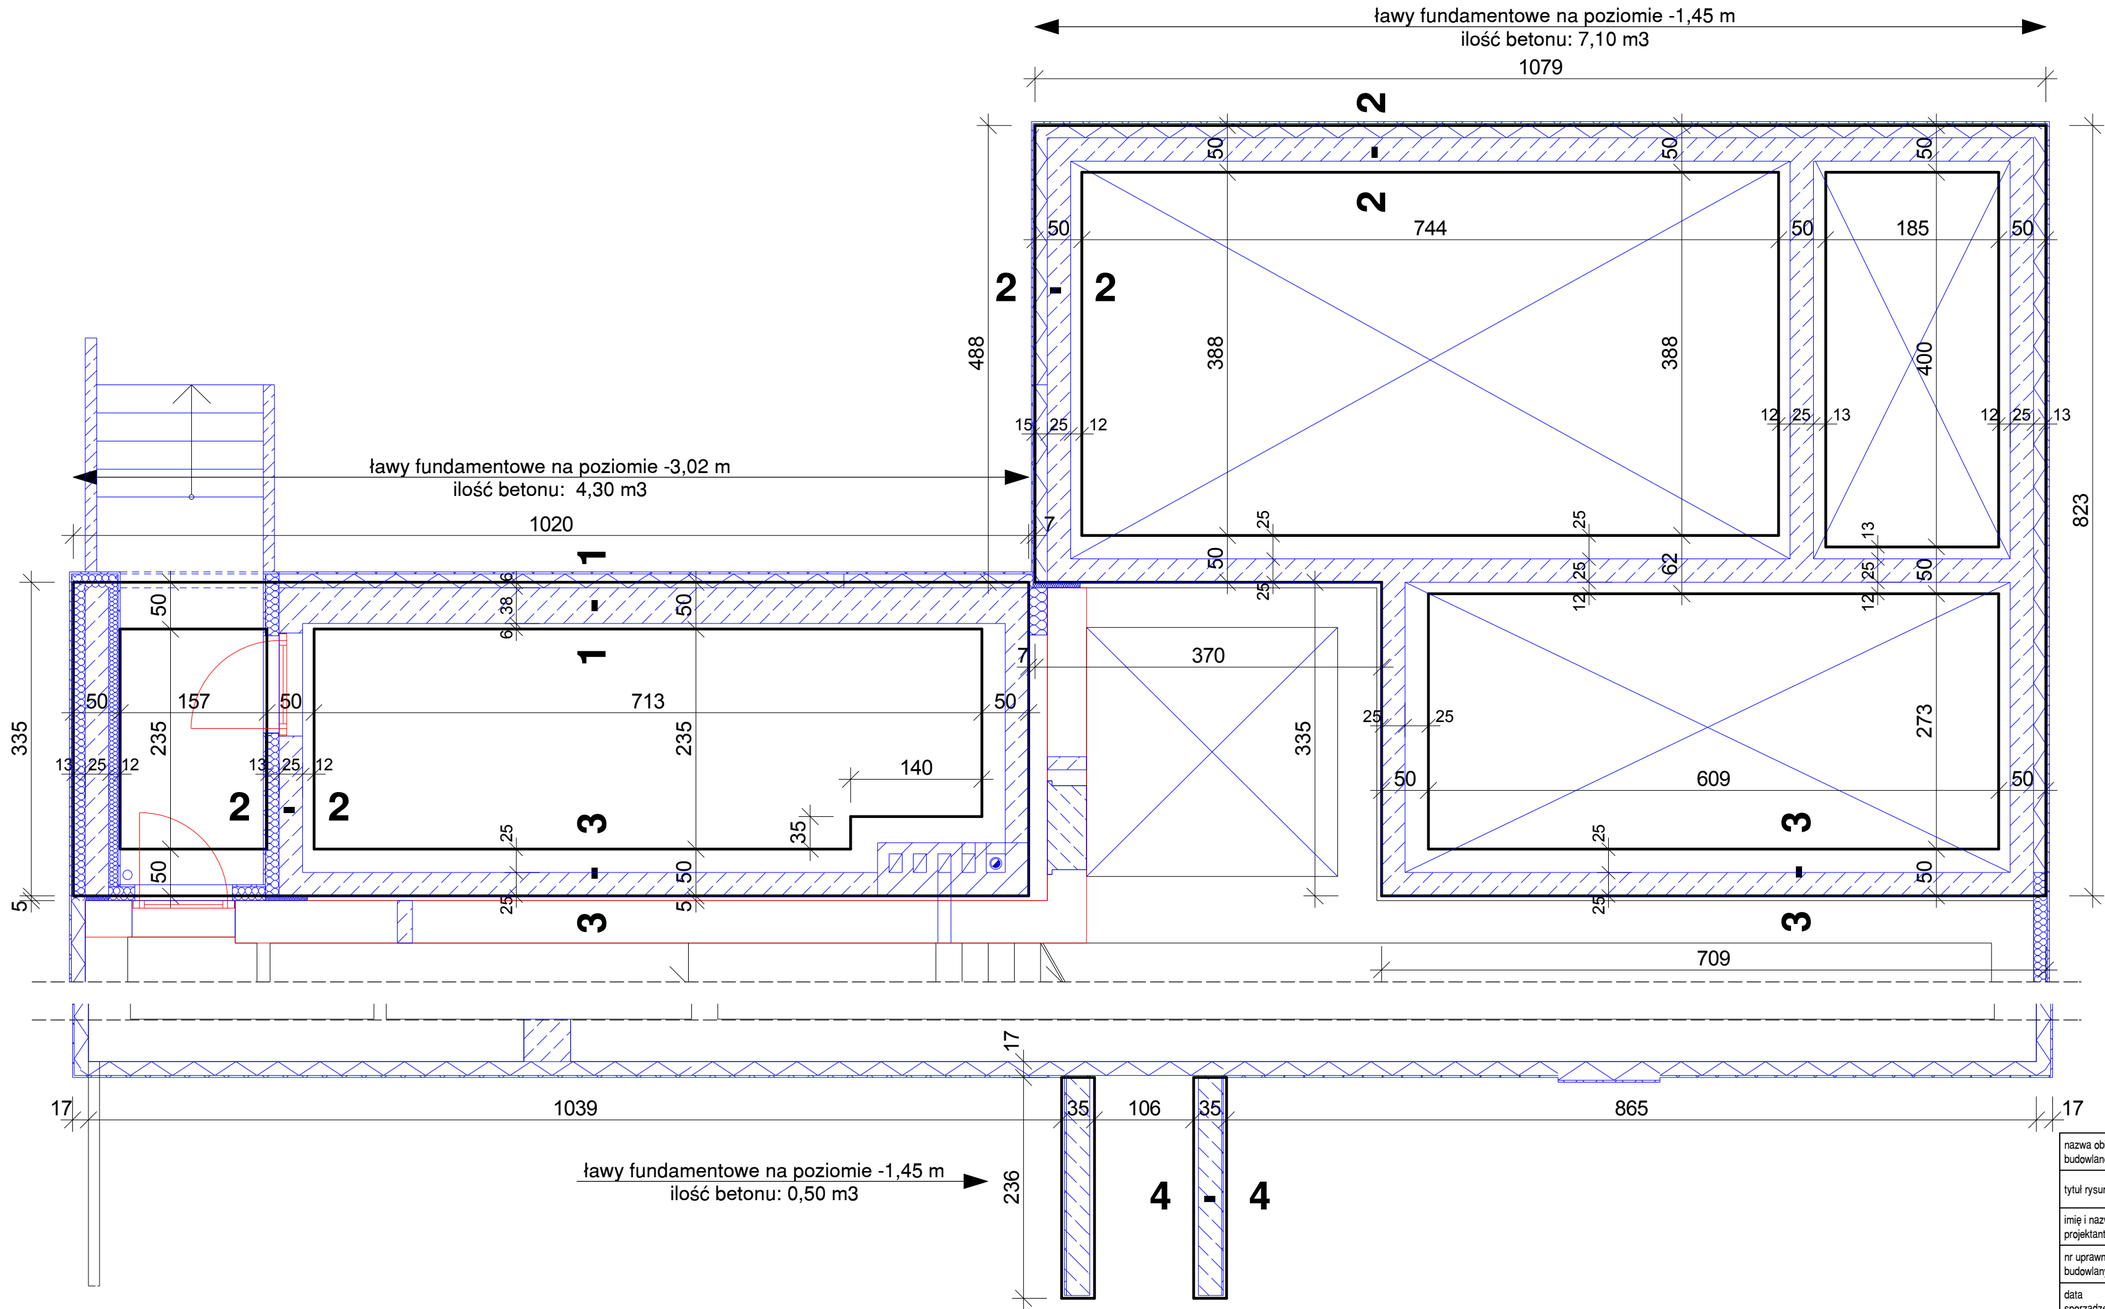

UWAGI:

SPÓD ŁAW FUNDAMENTOWYCH MIN. 1,0 m OD POZIOMU TERENU - W PRZECIWNYM RAZIE POD ŁAWĄ WYKONAĆ PODSYPKĘ PIASKOWĄ DO GŁĘBOKOŚCI 1,0 m.

POD ŁAWAMI UWZGLĘDNIĆ PRZEJŚCIA INSTALACYJNE

W PRZYPADKU STWIERDZENIA W POZIOMIE POSADOWIENIA NASYPÓW NIEBUDOWLANYCH (NN) NALEŻY JE USUNĄĆ DO POZIOMU GRUNTÓW RODZIMYCH I UZUPEŁNIĆ CHUDYM BETONEM

WYSOKOŚĆ ŁAW: 30 cm

Beton C16/C20 (B20)
Stal A-IIIN (RB500W), A-0 (StOS-b)

nazwa obiektu budowlanego	ROZBUDOWA BUDYNKU OSP		
tytuł rysunku	**RZUT ŁAW FUNDAMENTOWYCH**		
imię i nazwisko projektanta	mgr inż. Jan Kaintoch	podpis projektanta	SKALA **1 : 50**
nr uprawnień budowlanych	275/02		NR RYS. **1**
data sporządzenia	październik 2025		