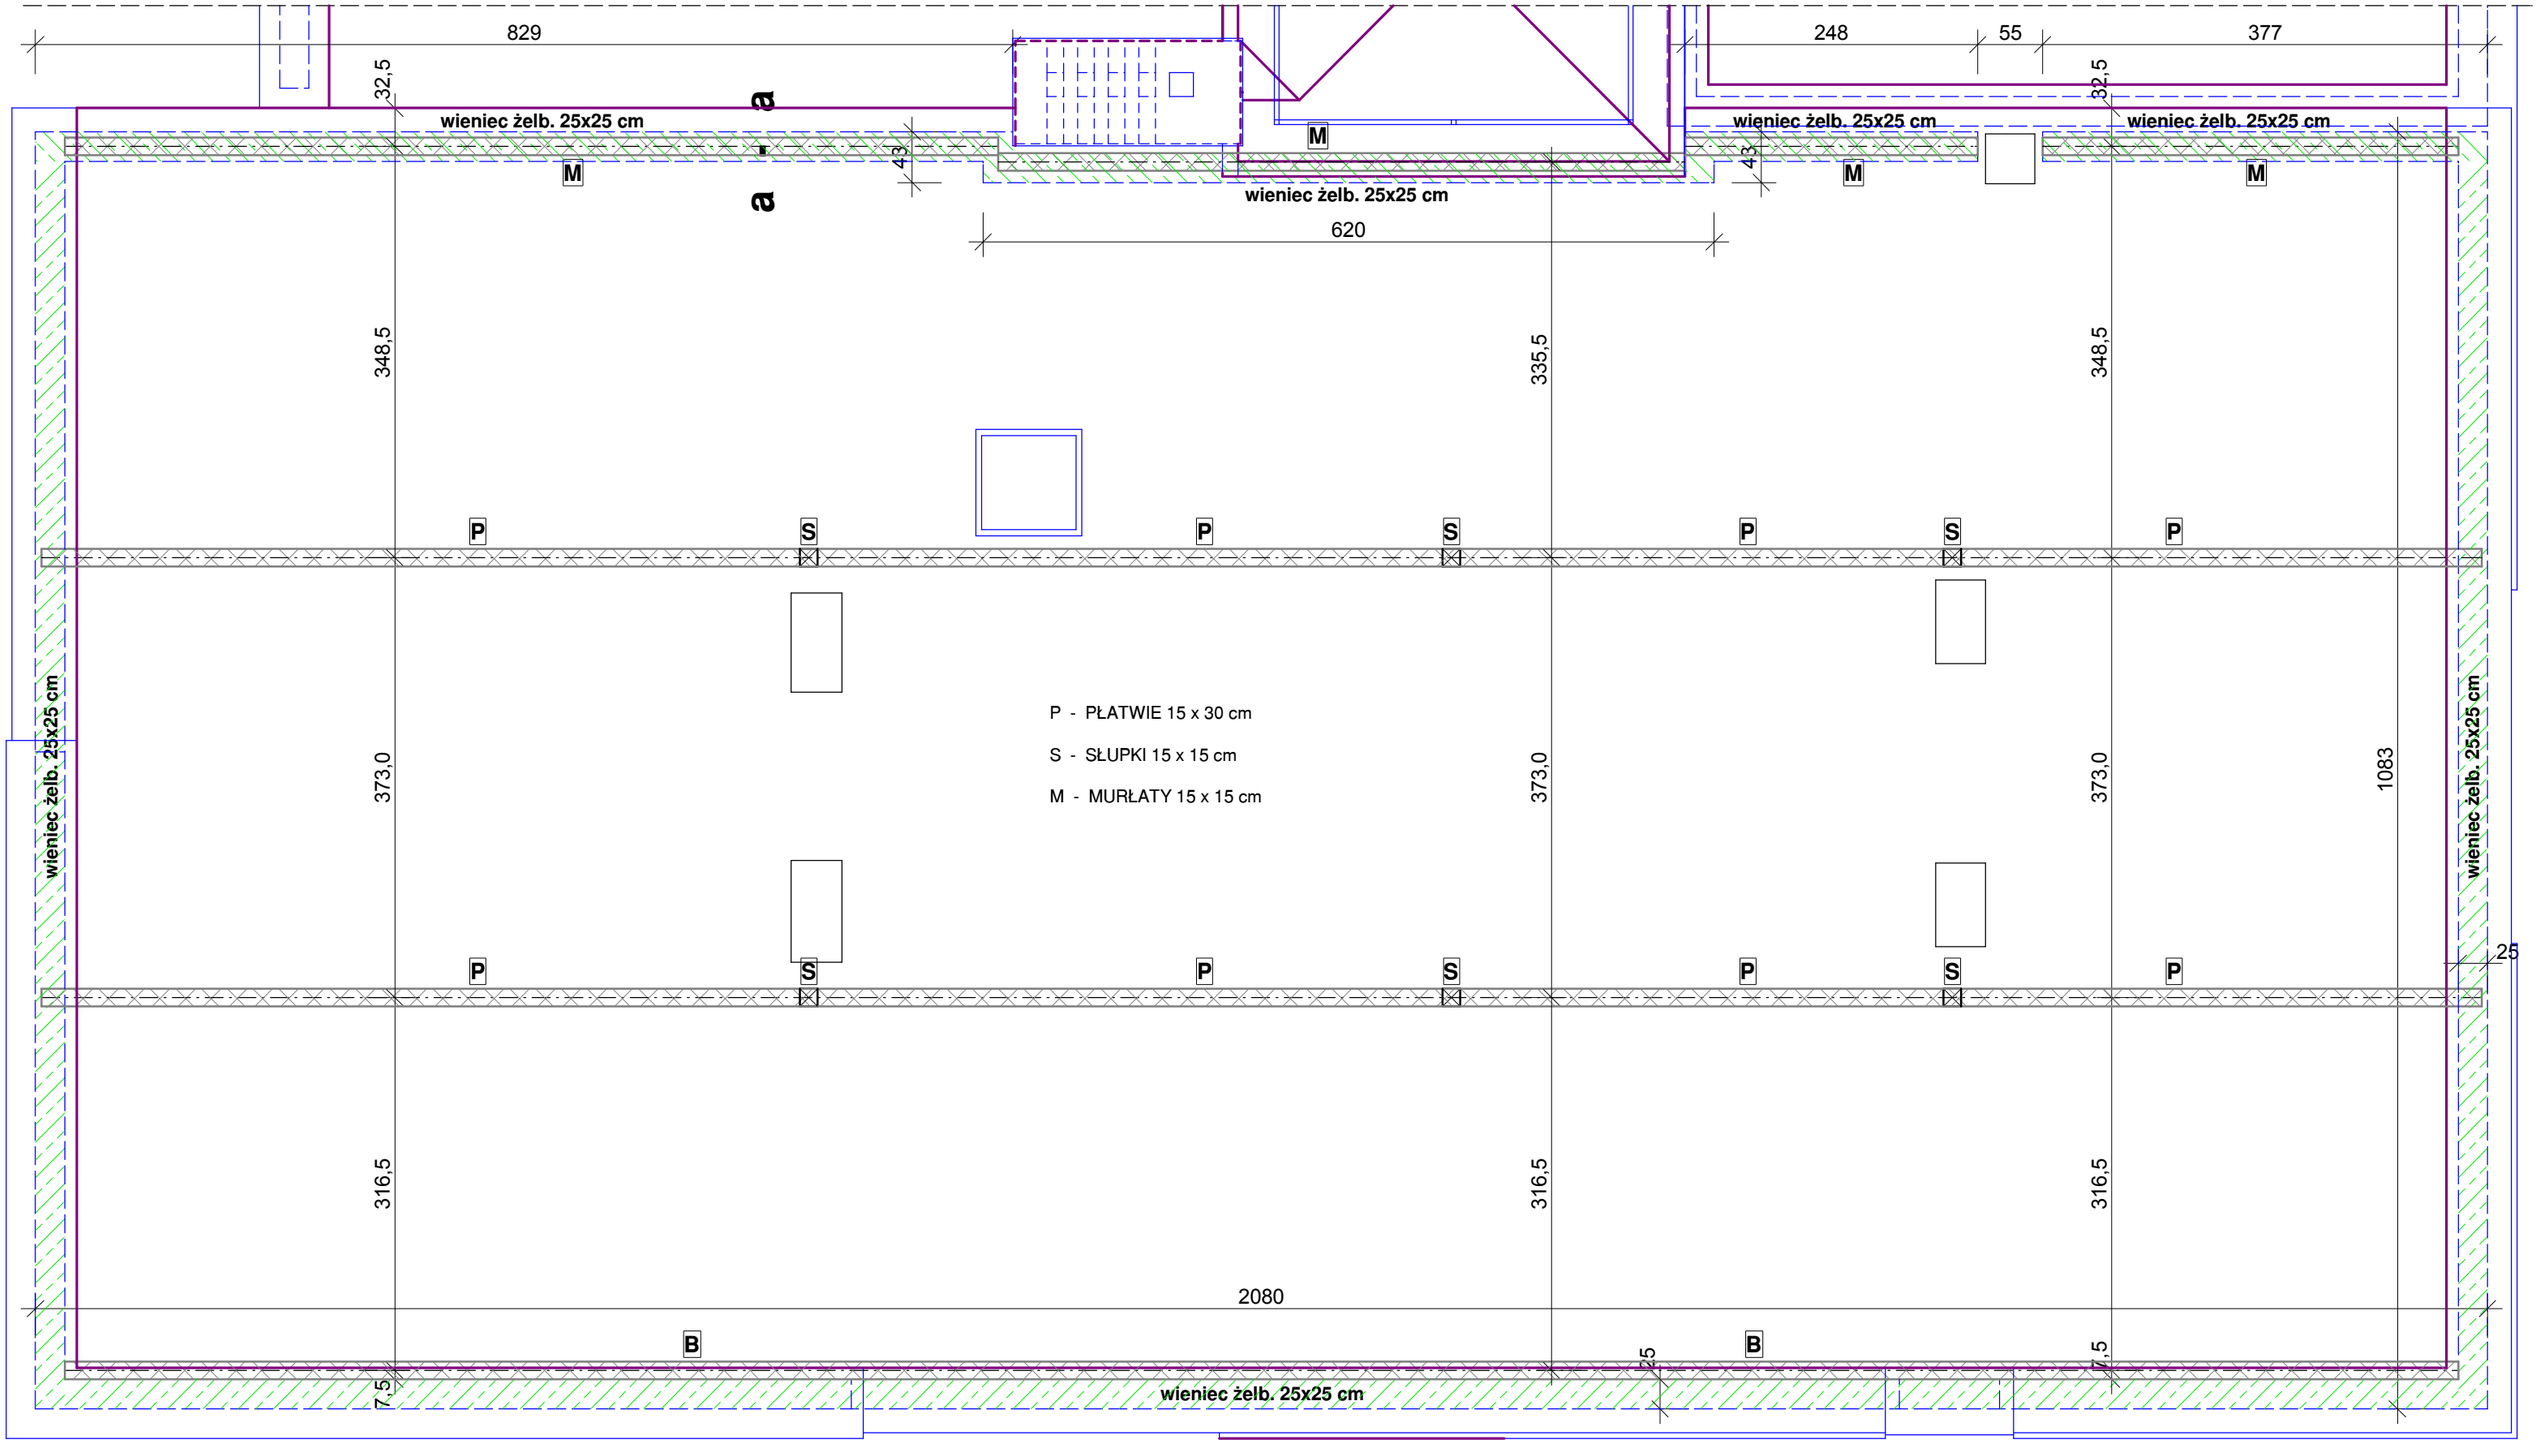

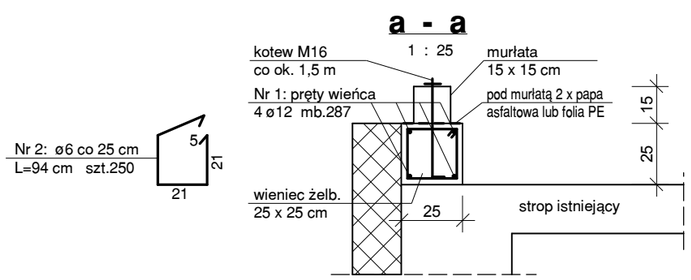

WYKAZ STALI - PATRZ ZESTAWIENIA MATERIAŁÓW

Grubość stropu: 15 cm
Beton C16/C20 (B20)
Stal A-IIIN (RB500W), A-0 (StOS-b)

nazwa obiektu budowlanego	ROZBUDOWA BUDYNKU OSP		
tytuł rysunku	**WIEIEC ŻELBETOWY - DACH GŁÓWNY**		
imię i nazwisko projektanta	mgr inż. Jan Kaintoch	podpis projektanta	SKALA **1 : 50**
nr uprawnień budowlanych	275/02		NR RYS. **5**
data sporządzenia	październik 2025		