


ELEMENTY SPAWAĆ NA CAŁEJ DŁUGOŚCI PRZYLEGANIA

WSZYSTKIE ELEMENTY STAŁOWE NALEŻY OCYNKOWAĆ

WSZYSTKIE SPAWY a = 3 mm

WYKAZ STALI - PATRZ ZESTAWIENIA MATERIAŁÓW

STAL S235

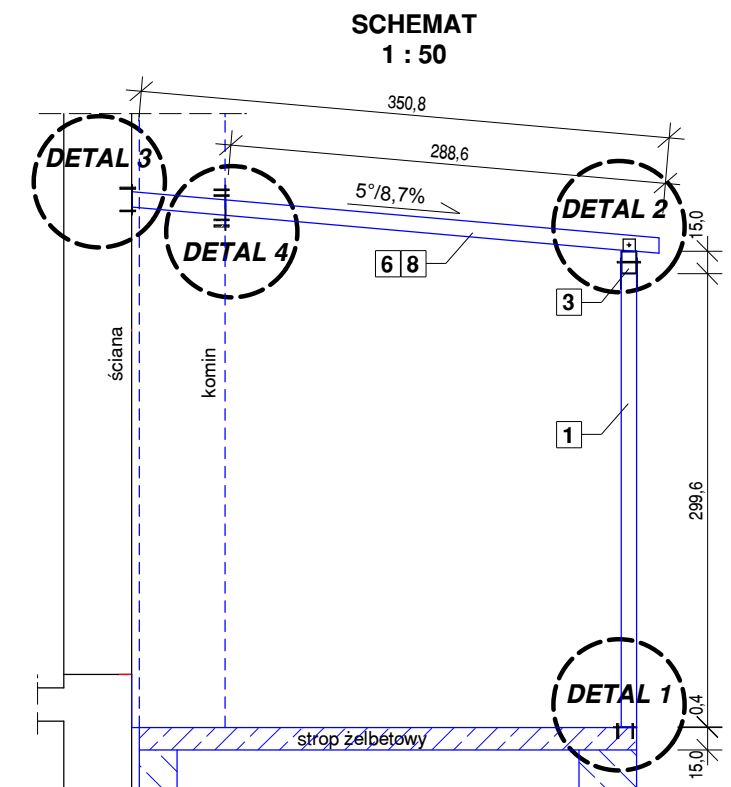

nazwa obiektu budowlanego	ROZBUDOWA BUDYNKU OSP		
tytuł rysunku	DACH STAŁOWY - DETAL 1, DETAL 2		
imię i nazwisko projektanta	mgr inż. Jan Kaintoch	podpis projektanta	SKALA 1 : 10
nr uprawnień budowlanych	275/02		NR RYS. 8
data sporządzenia	październik 2025		