


DETAL 4

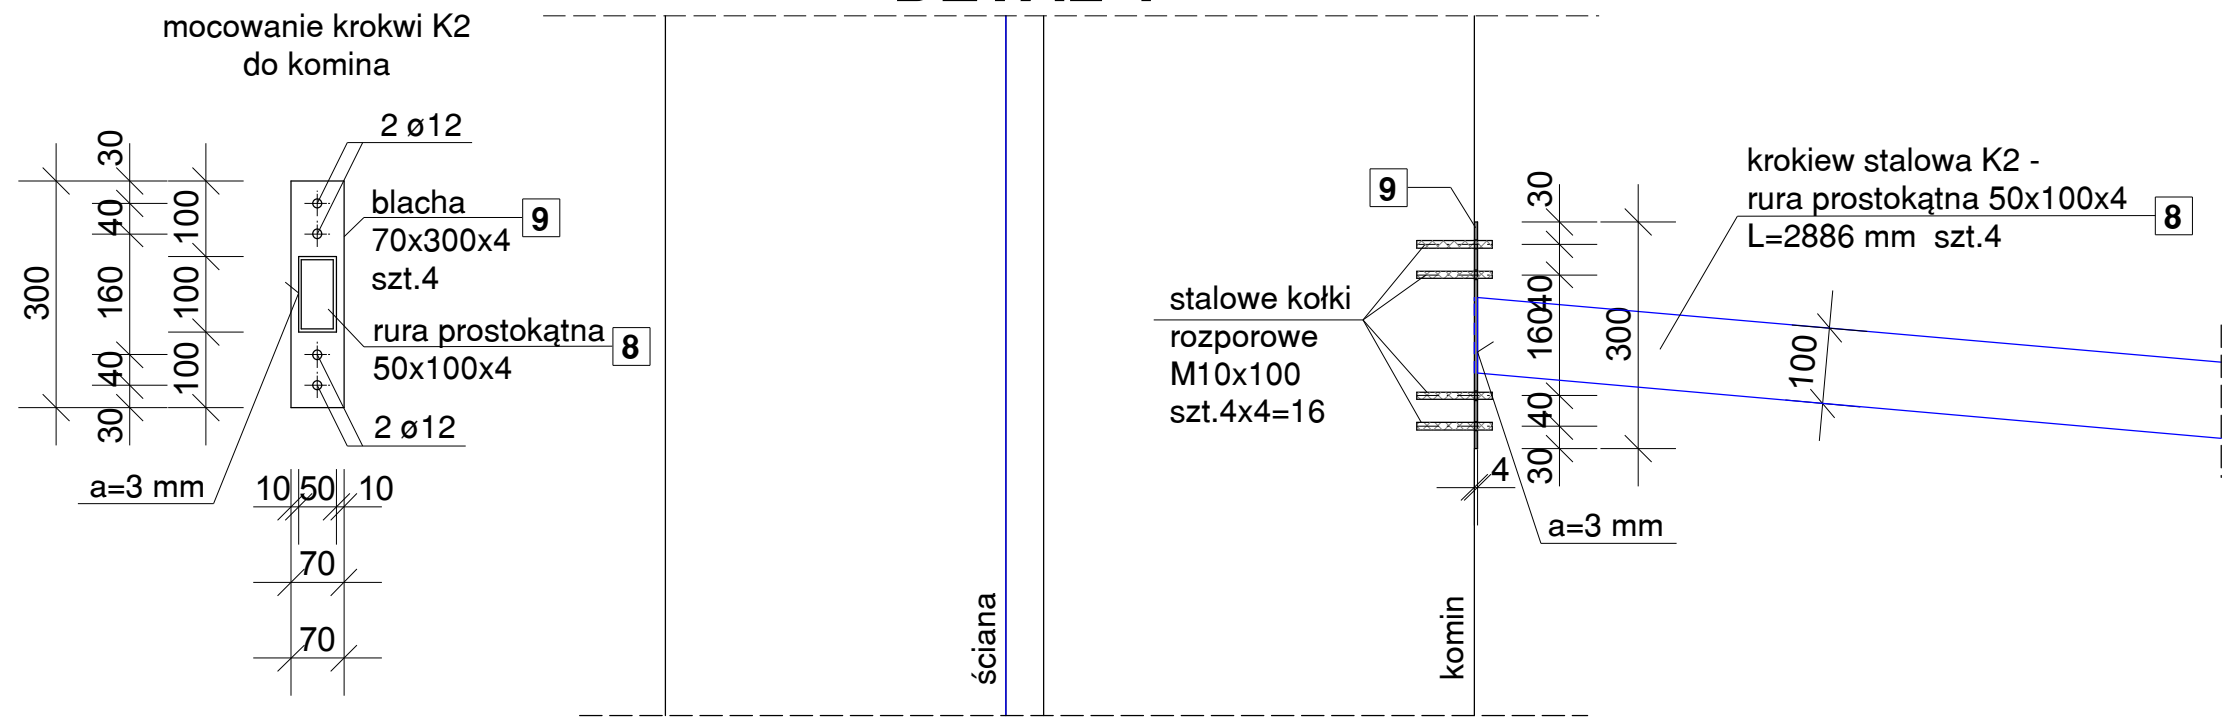

ELEMENTY SPAWAĆ NA CAŁEJ DŁUGOŚCI PRZYLEGANIA


WSZYSTKIE ELEMENTY STAŁOWE NALEŻY OCYNKOWAĆ

WSZYSTKIE SPAWY a = 3 mm


WYKAZ STAŁI - PATRZ ZESTAWIENIA MATERIAŁÓW

STAŁ S235

DETAL 3

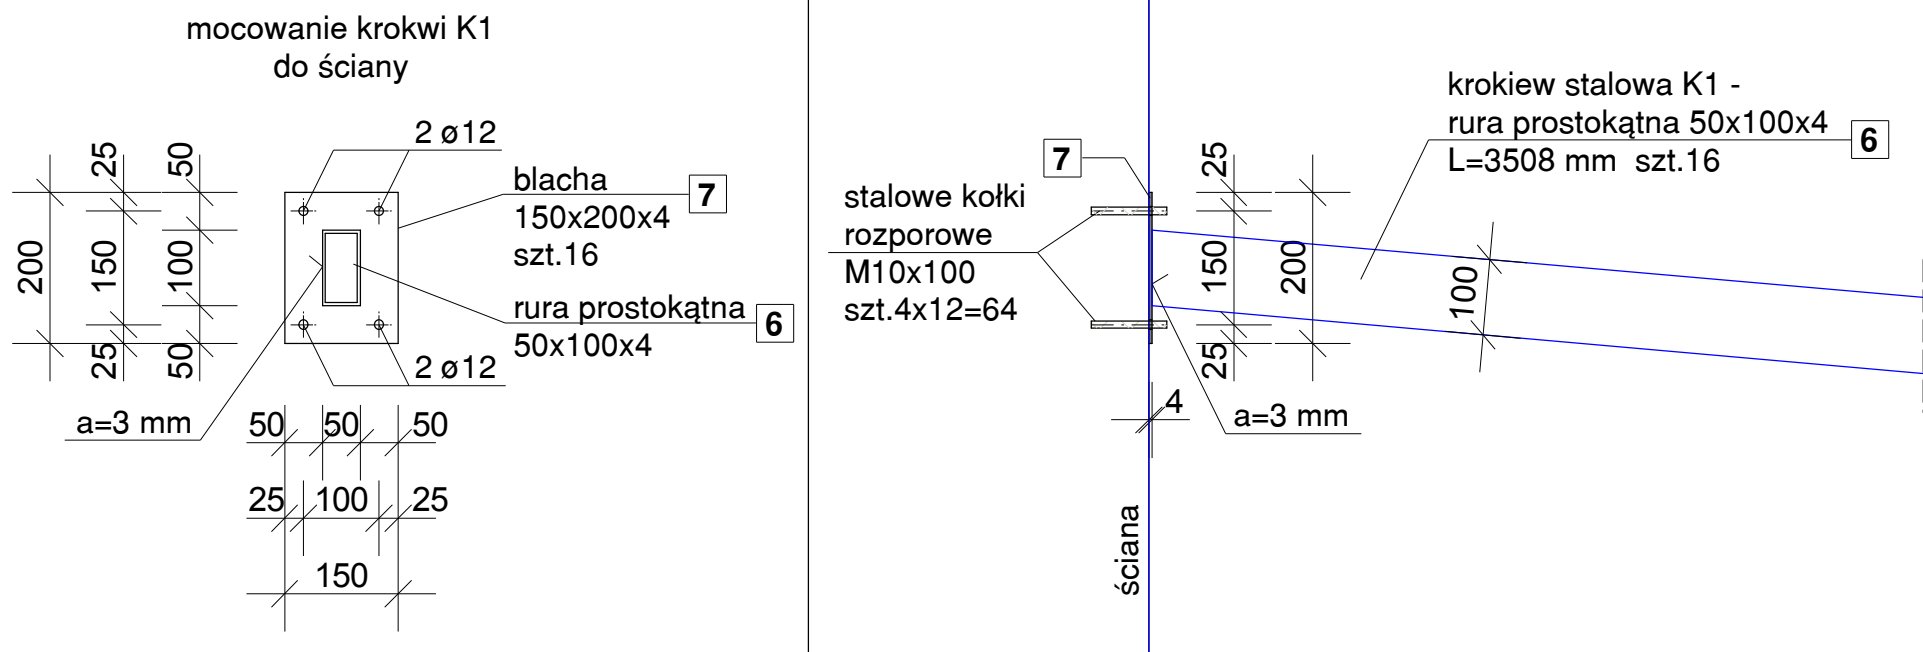

SCHEMAT 1 : 50

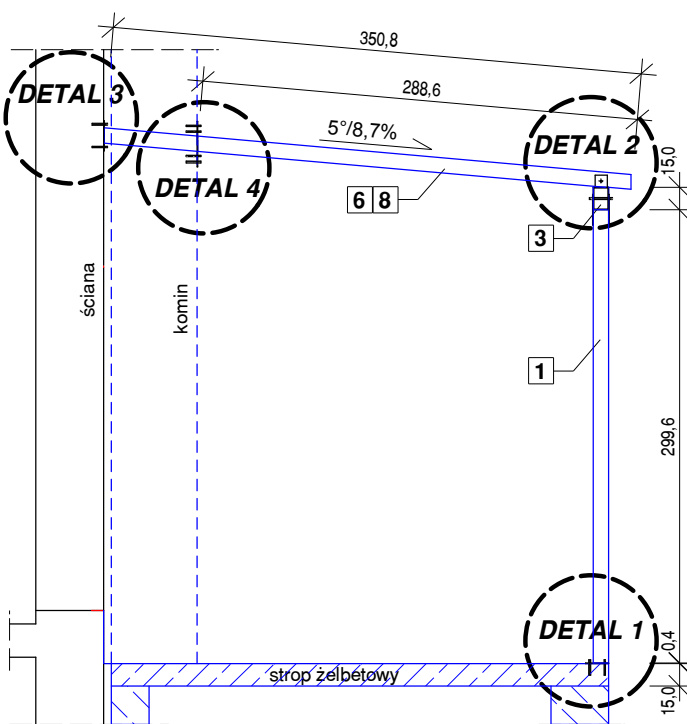

nazwa obiektu budowlanego	ROZBUDOWA BUDYNKU OSP		
tytuł rysunku	DACH STAŁOWY - DETAL 3, DETAL 4		
imię i nazwisko projektanta	mgr inż. Jan Kaintoch	podpis projektanta	SKALA 1 : 10
nr uprawnień budowlanych	275/02		NR RYS. 9
data sporządzenia	październik 2025		