


ELEWACJA WSCHODNIA / ZACHODNIA

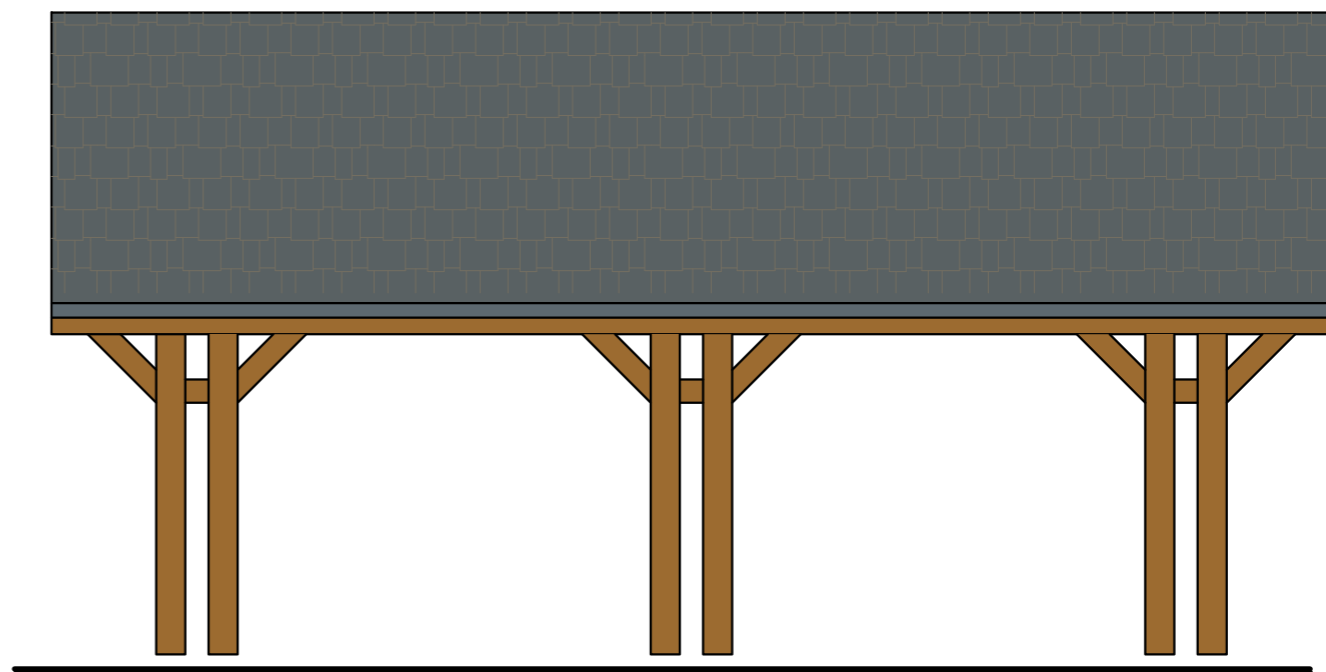

ELEWACJA PÓŁNOCNA / POŁUDNIOWA

Inwestor: Gmina Krzanowice 47-470 Krzanowice ul. Morawska 5		Projektował: mgr inż. arch. Magdalena Sczyrba nr upr. 478/01	
Temat i adres inwestycji: Budowa wiaty przystankowej wraz z małą architekturą w ramach rozwoju infrastruktury pieszo-rowerowej Gminy Krzanowice w Bojanowie przy ul. Boruckiej 6 działka nr 244/3 i 236/2		mgr inż. Andrzej Kuc nr upr. 422/01	
Pracownia Usług Budowlanych i Projektowych mgr inż. Andrzej Kuc 47-470 Bojanów ul. Wiejska 12 tel. 32 410-82-13, 606 891 603		Treść rysunku: ELEWACJE	
		Branża i nr rysunku: AB-06	Skala: 1:50
		Data opracowania IX 2024	Nr strony: 21