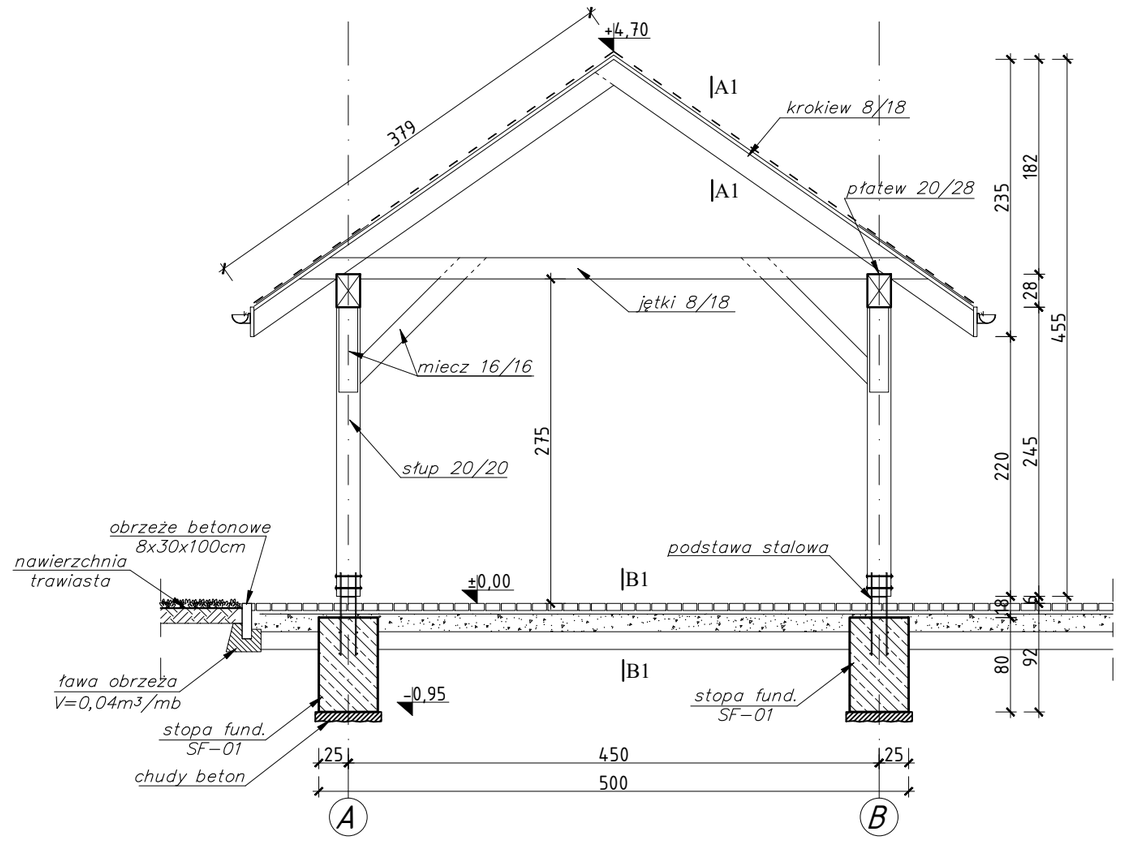

A1-A1
- dachówka betonowa
- łaty 6/4cm
- kontrłaty 6/3cm
- folia wstępnego krycia
- nadbitka 2cm
- krokwie 8/18cm

B1-B1
- betonowa kostka brukowa gr. 8cm
- podsypka cementowo-piaskowa gr. 3cm
- kliniec min. 25cm
- pospółka zagęszczona 15cm
- grunt rodzimy

Inwestor:
Gmina Krzanowice
47-470 Krzanowice ul. Morawska 5

Temat i adres inwestycji:
Budowa wiaty przystankowej wraz z małą architekturą w ramach rozwoju infrastruktury pieszo-rowerowej Gminy Krzanowice
w Bojanowie przy ul. Boruckiej 6
działka nr 244/3 i 236/2

Pracownia Usług Budowlanych i Projektowych
mgr inż. Andrzej Kuc
47-470 Bojanów
ul. Wiejska 12
tel. 32 410-82-13, 606 891 603

Projektował:
mgr inż. arch. Magdalena Sczyrba
nr upr. 478/01

mgr inż. Andrzej Kuc
nr upr. 422/01

Treść rysunku:
PRZEKRÓJ A-A

Branża i nr rysunku: PT-06
Skala: 1:50
Data opracowania: IX 2024
Nr strony: 39

A3