


ELEWACJA WSCHODNIA / ZACHODNIA

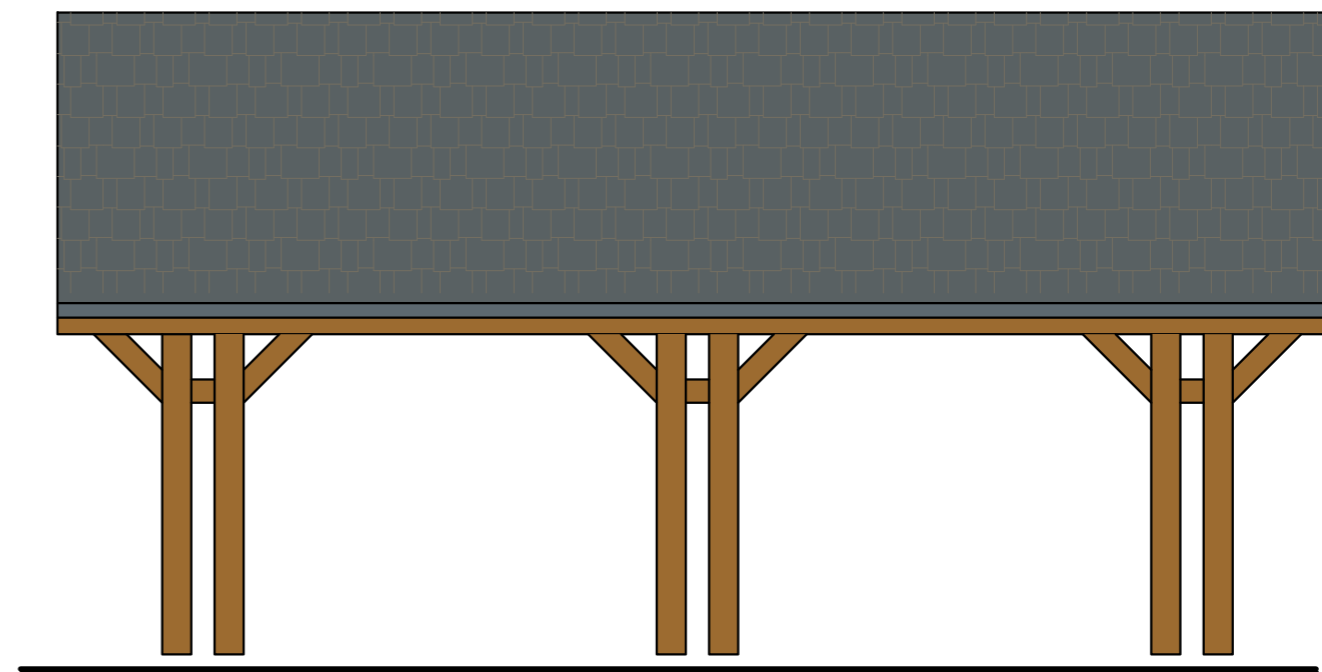

ELEWACJA PÓŁNOCNA / POŁUDNIOWA

Inwestor: Gmina Krzanowice 47-470 Krzanowice ul. Morawska 5	Projektował: mgr inż. arch. Magdalena Sczyrba nr upr. 478/01		
Temat i adres inwestycji: Budowa wiaty przystankowej wraz z małą architekturą w ramach rozwoju infrastruktury pieszo-rowerowej Gminy Krzanowice w Bojanowie przy ul. Boruckiej 6 działka nr 244/3 i 236/2	mgr inż. Andrzej Kuc nr upr. 422/01		
Pracownia Usług Budowlanych i Projektowych mgr inż. Andrzej Kuc 47-470 Bojanów ul. Wiejska 12 tel. 32 410-82-13, 606 891 603	Treść rysunku: ELEWACJE		
	Branża i nr rysunku:	PT-07	Skala: 1:50
	Data opracowania	IX 2024	Nr strony: 40