


PLAN ORIENTACYJNY DRÓG

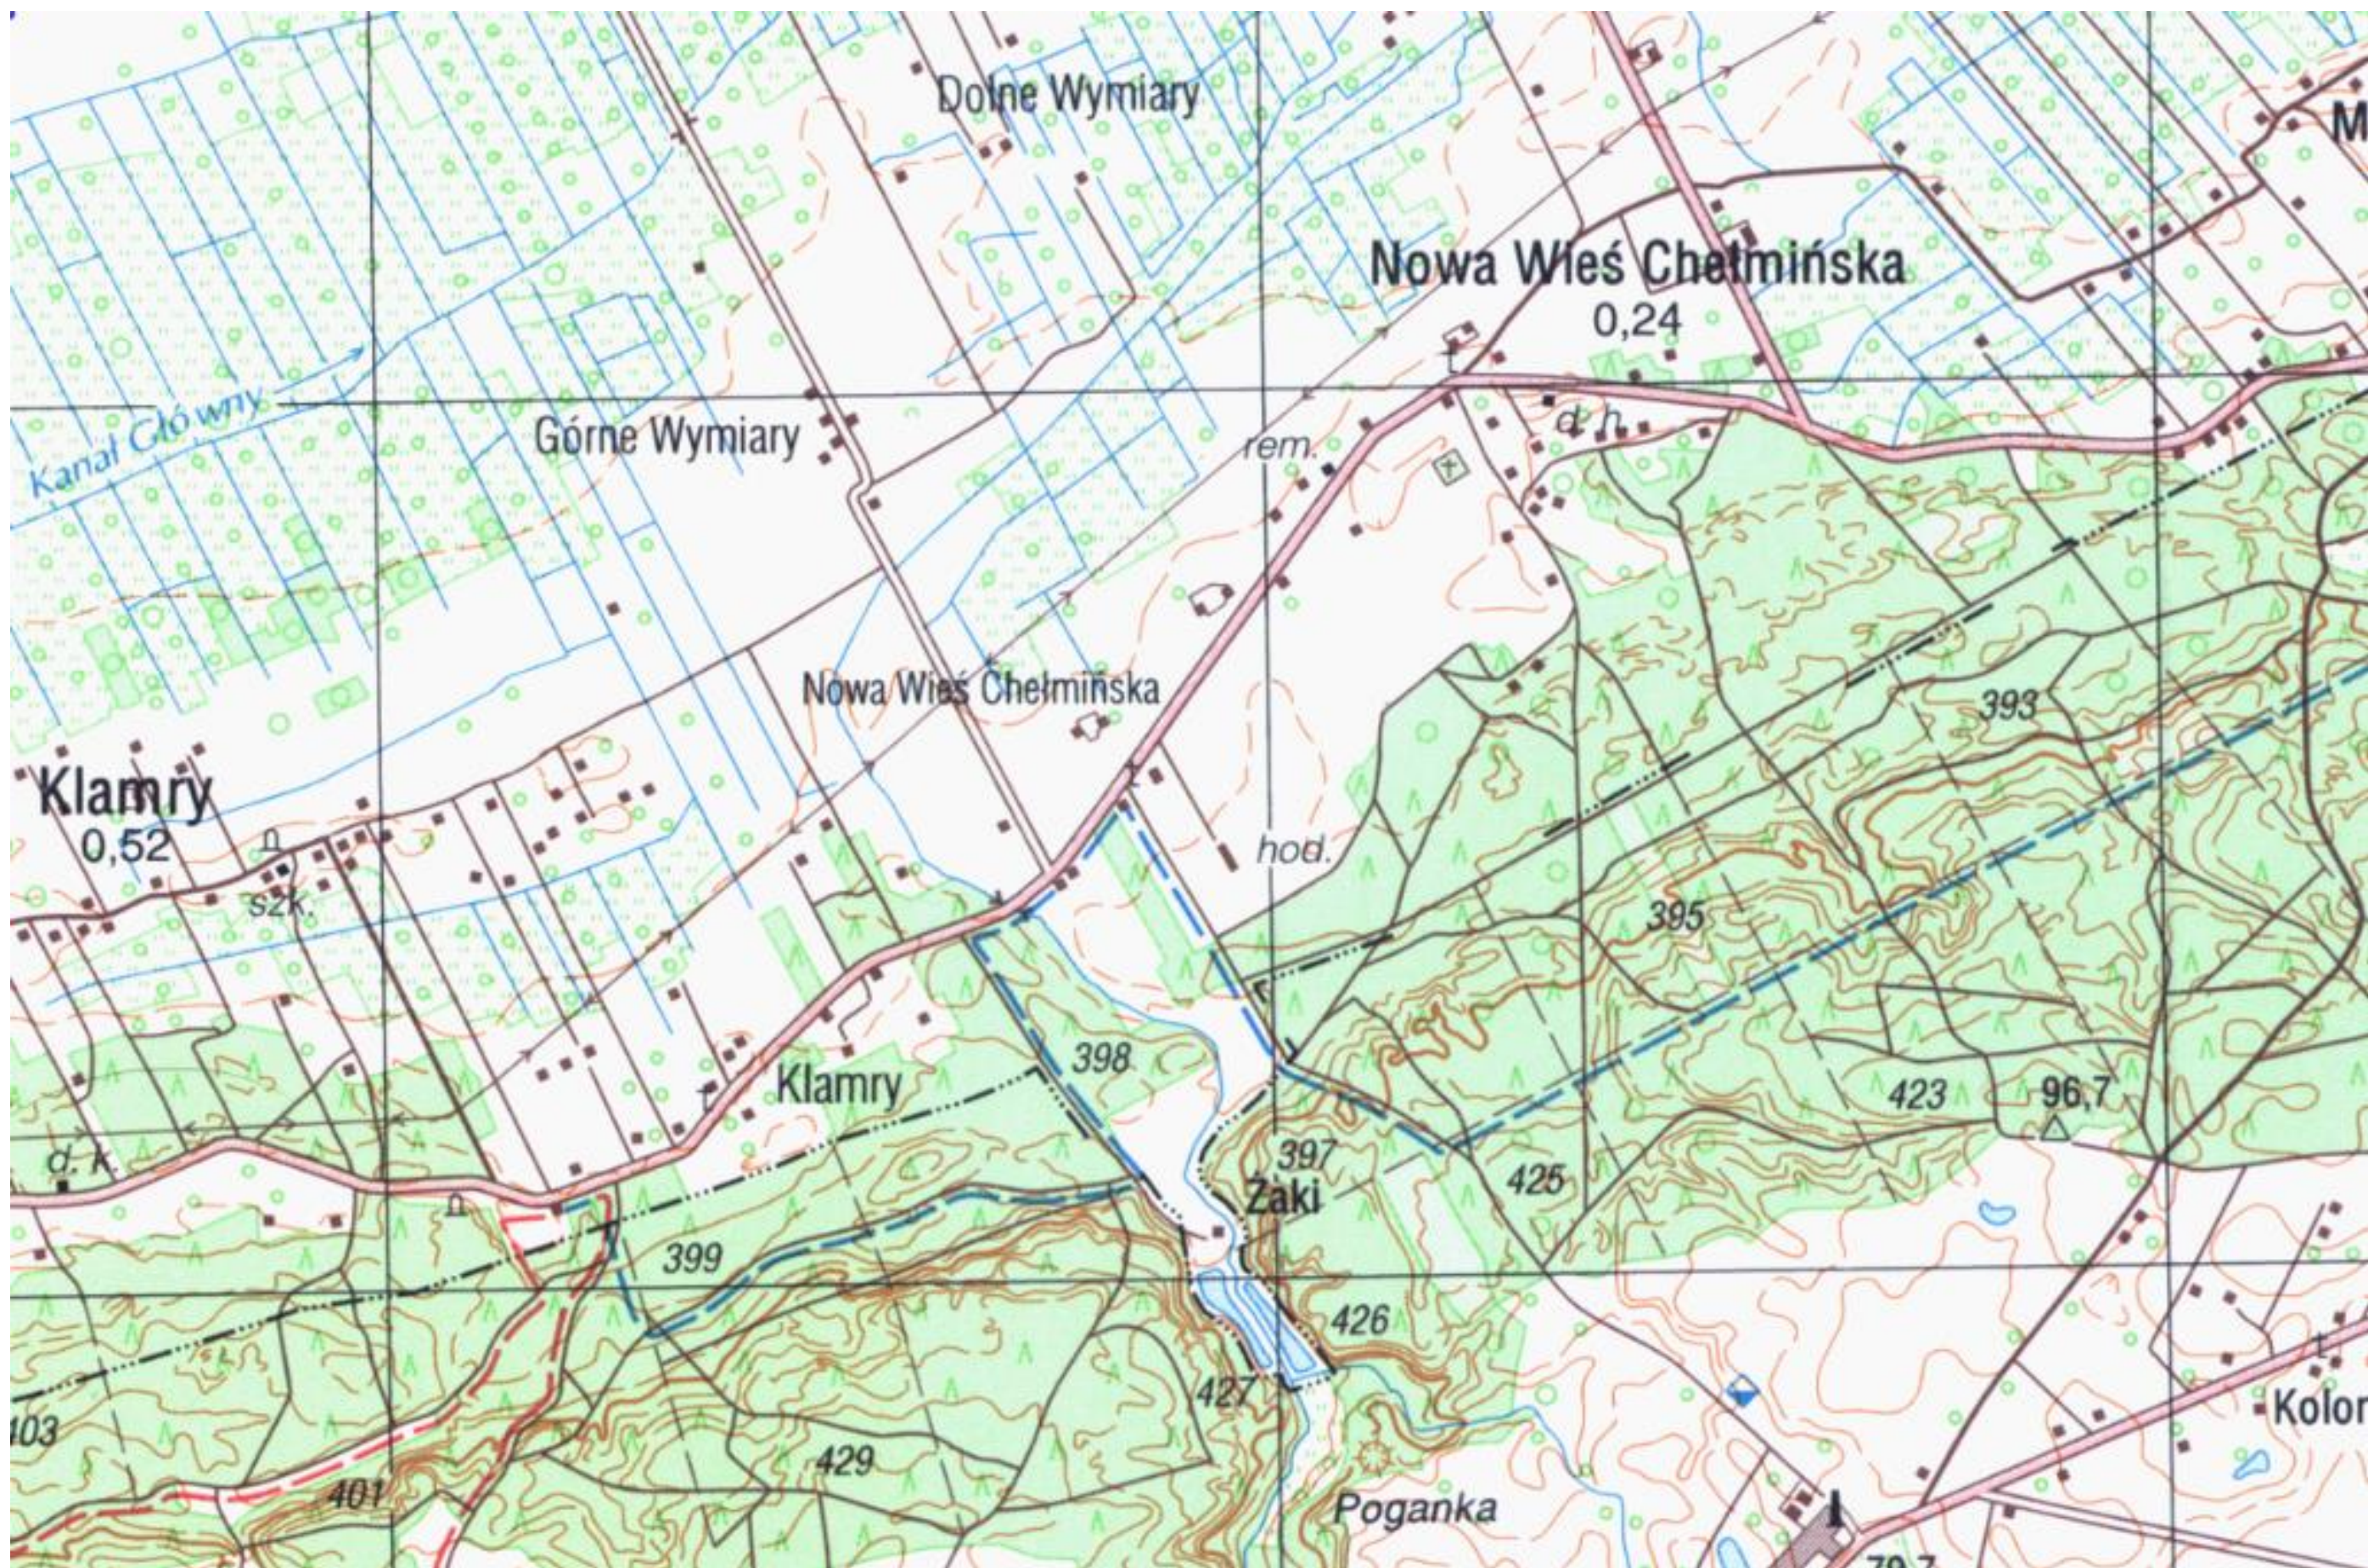

PRZEBUDOWA DROGI WEWNĘTRZNEJ W MIEJSCOWOŚCI KLAMRY – LOKALIZACJA PRZEDSIĘWZIĘCIA