


PLAN ORIENTACYJNY DRÓG

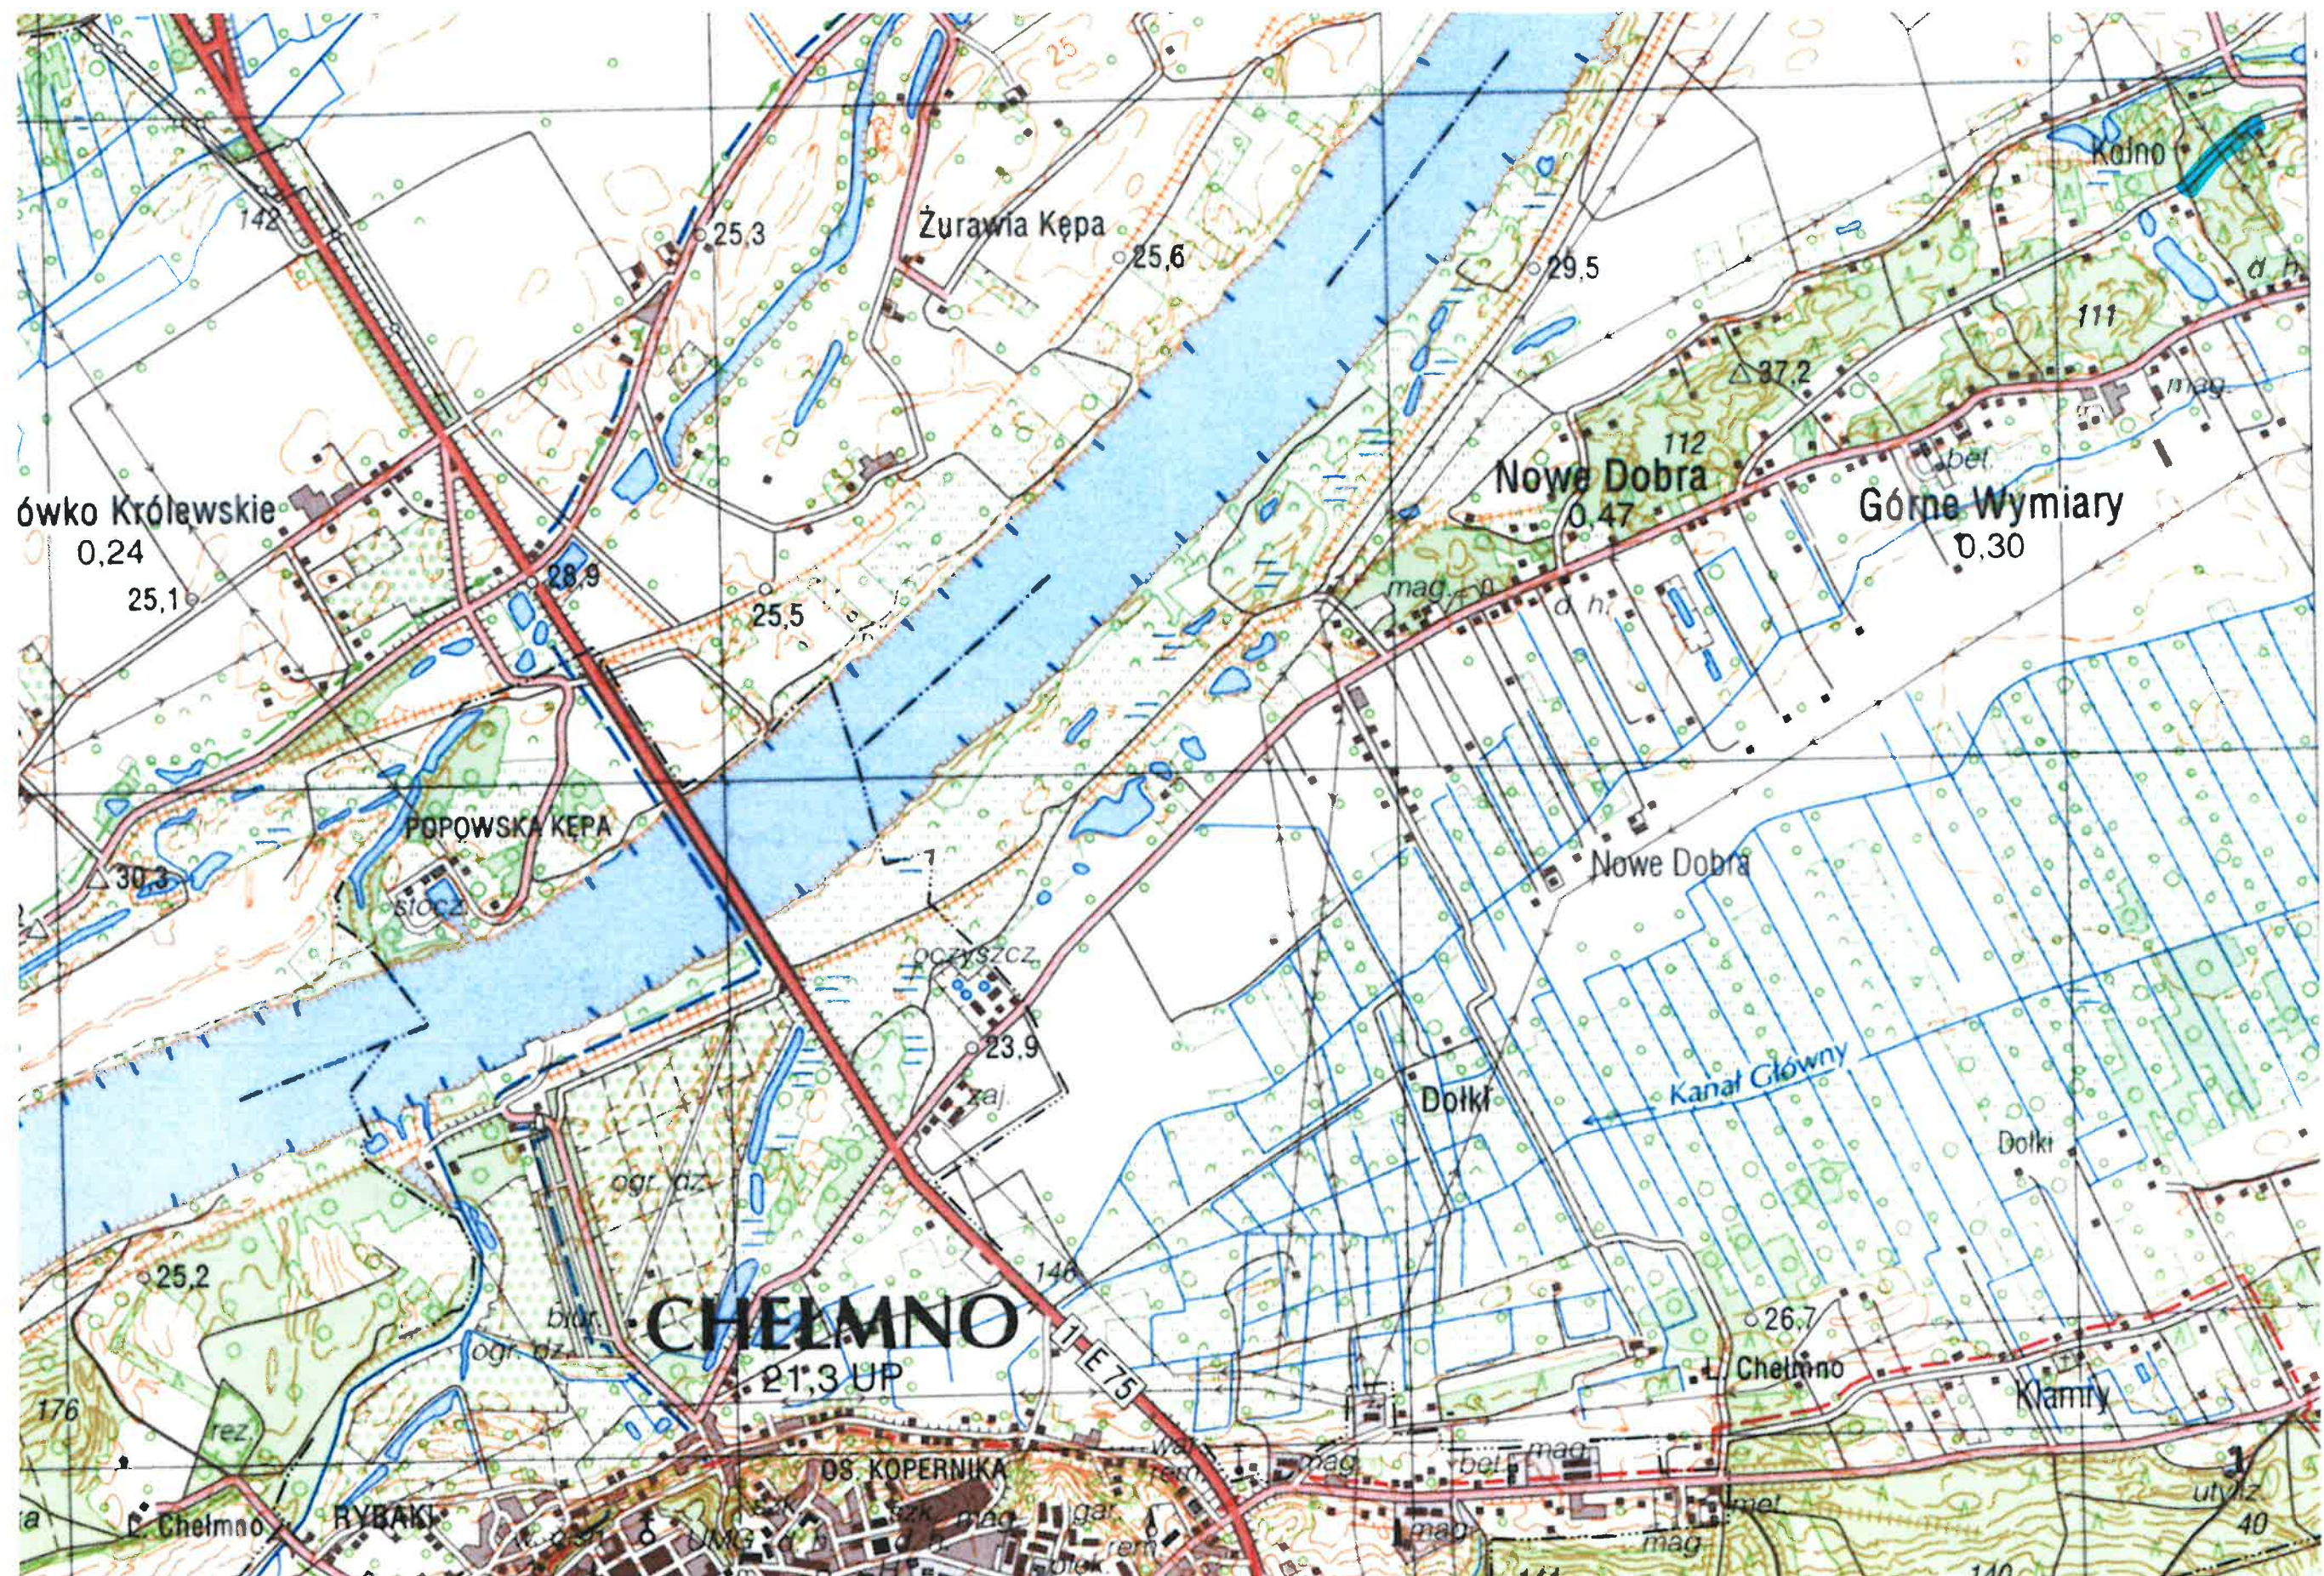

REMONT DROGI GMINNEJ NR 060125C W MIEJSCOWOŚCI KOLNO – LOKALIZACJA PRZEDSIĘWZIĘCIA