


PROFIL PODŁUŻNY
SKALA 1:100/1000

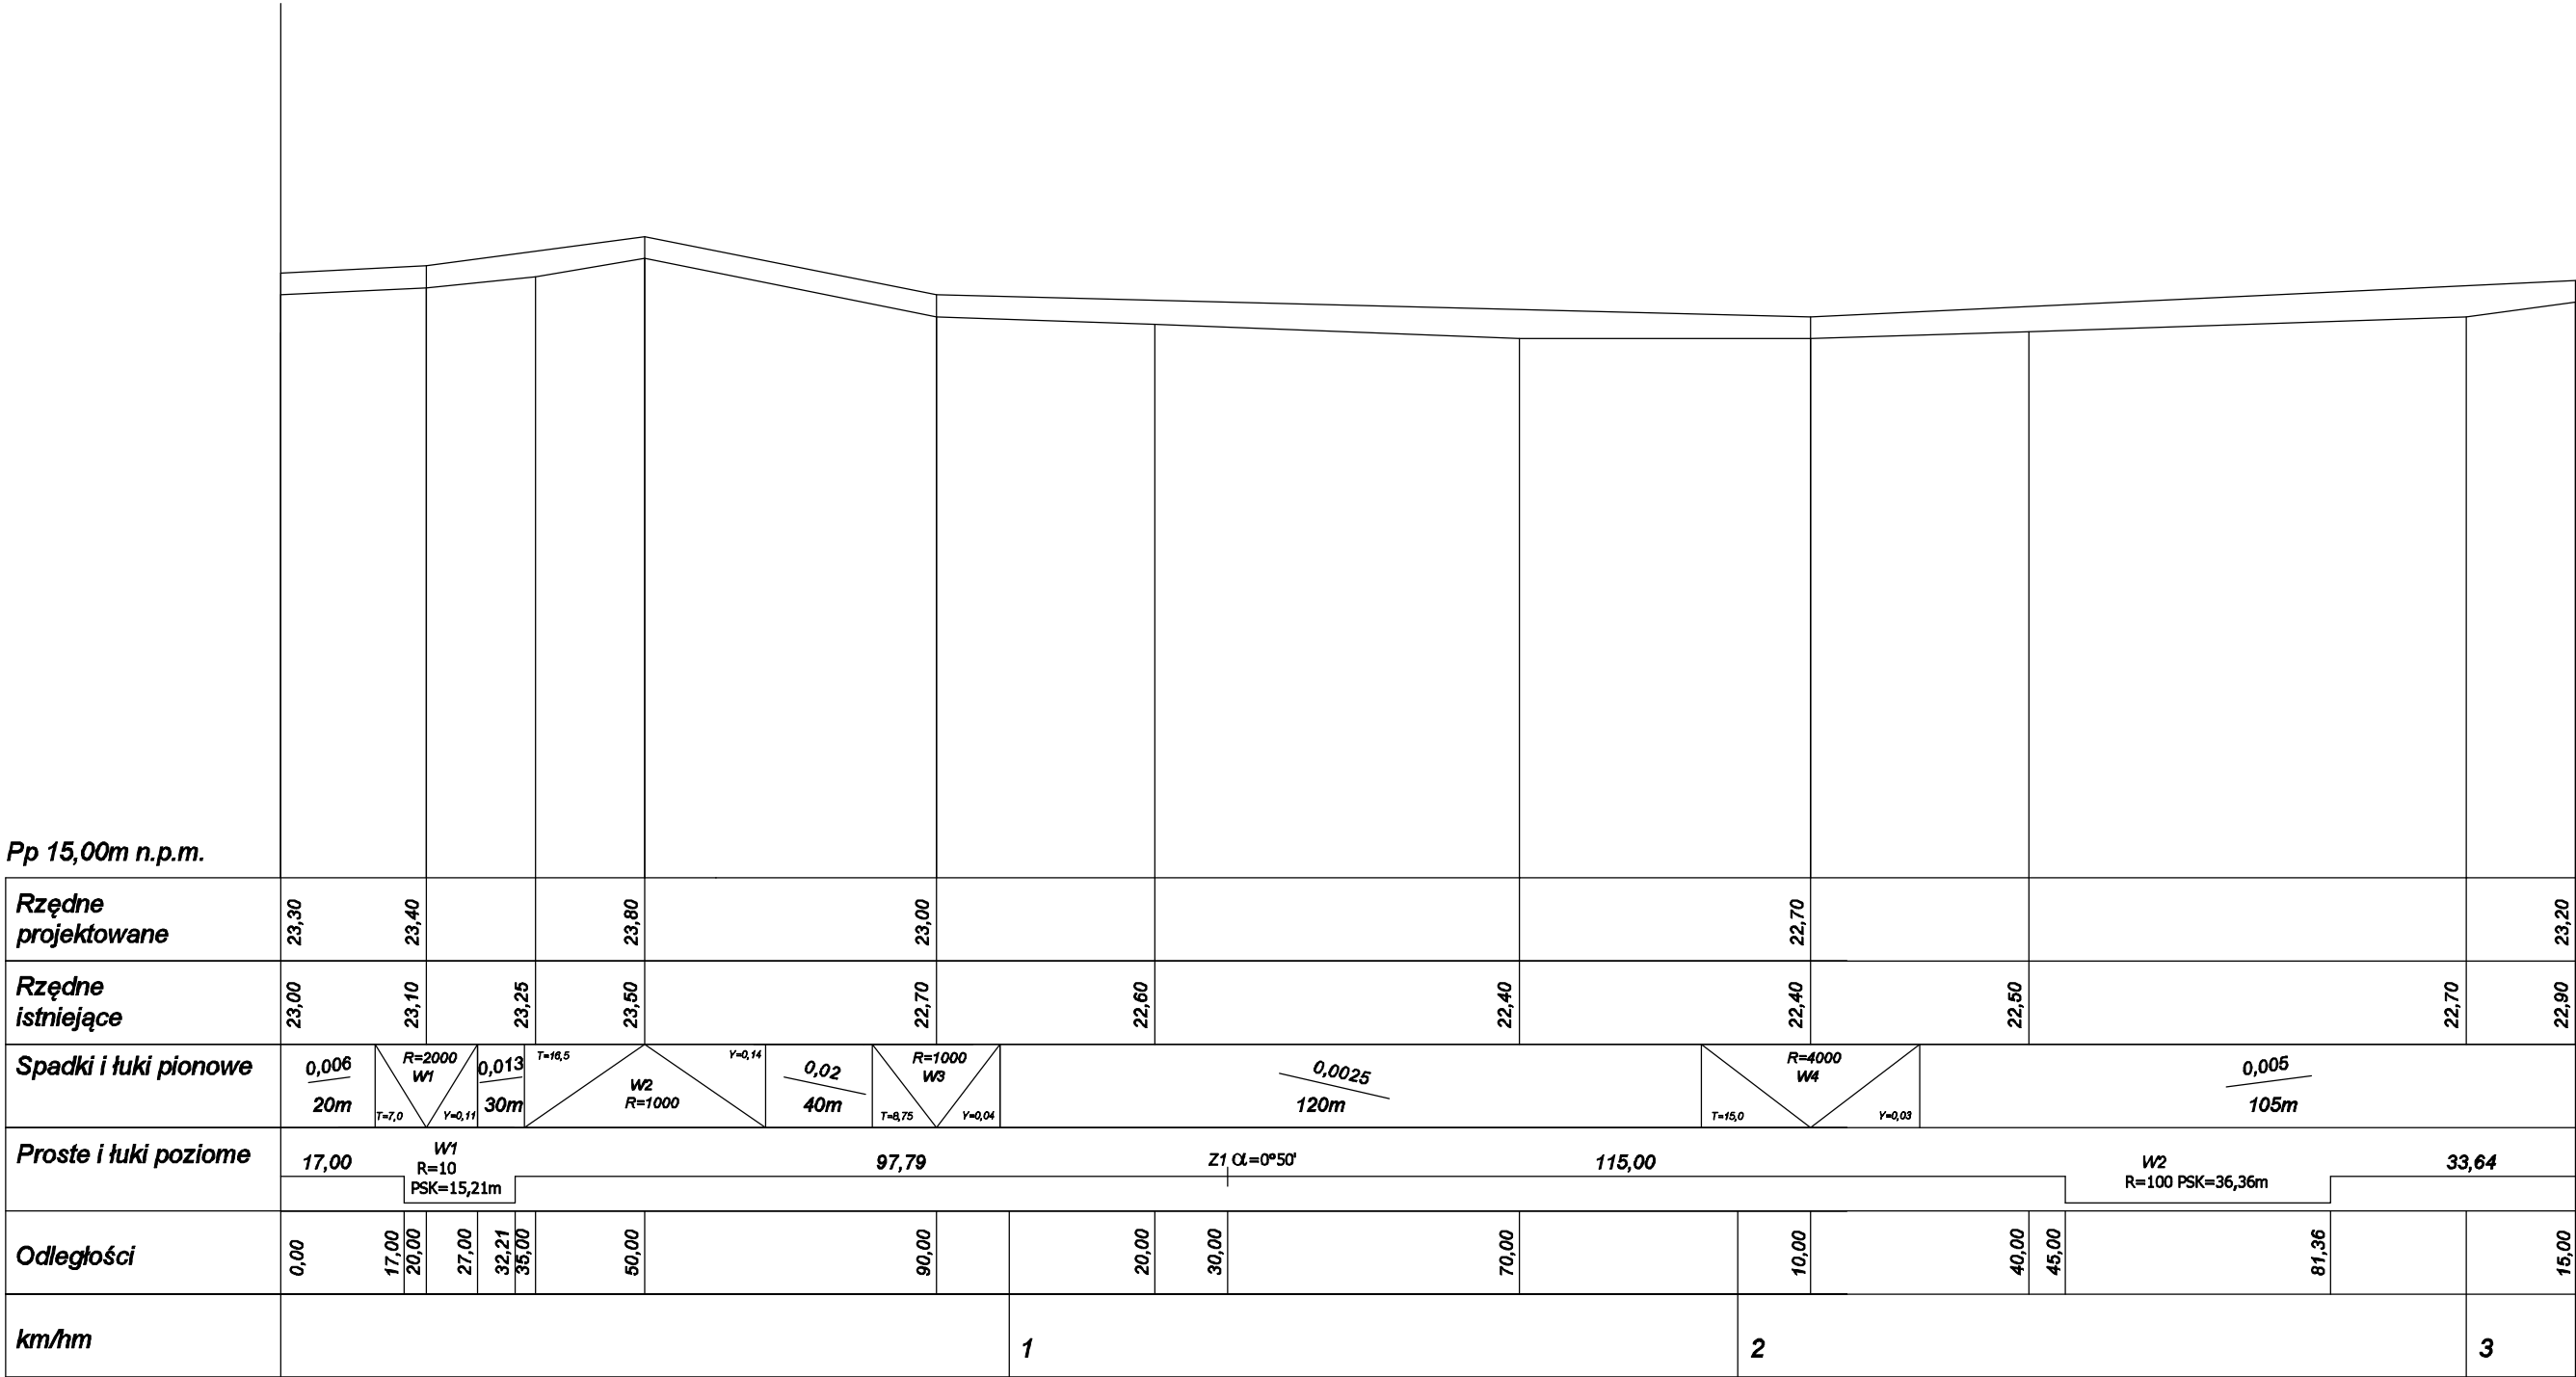

Nazwa inwestycji : Budowa drogi gminnej nr 060128C			
w Ostrowie Świeckim			
Adres inwestycji: Droga nr 060128C w Ostrowie Świeckim Gmina Chełmno			
Inwestor: Wójt Gminy Chełmno 87-200 Chełmno, ul. Dworcowa 5			
PROFIL PODŁUŻNY		DATA: listopad 2025	Nr rysunku 3
SKALA: 1:100/1000		Nr uprawnień	
Imię i nazwisko projektanta:		Branża	
inż. Janusz Brzezicki		Drogowa	
Imię i nazwisko projektanta:		Nr uprawnień	
mgr inż. Roman Stanisławski		upr. 146/44/94	