


PRZEKRÓJ KONSTRUKCYJNY

SKALA 1:50

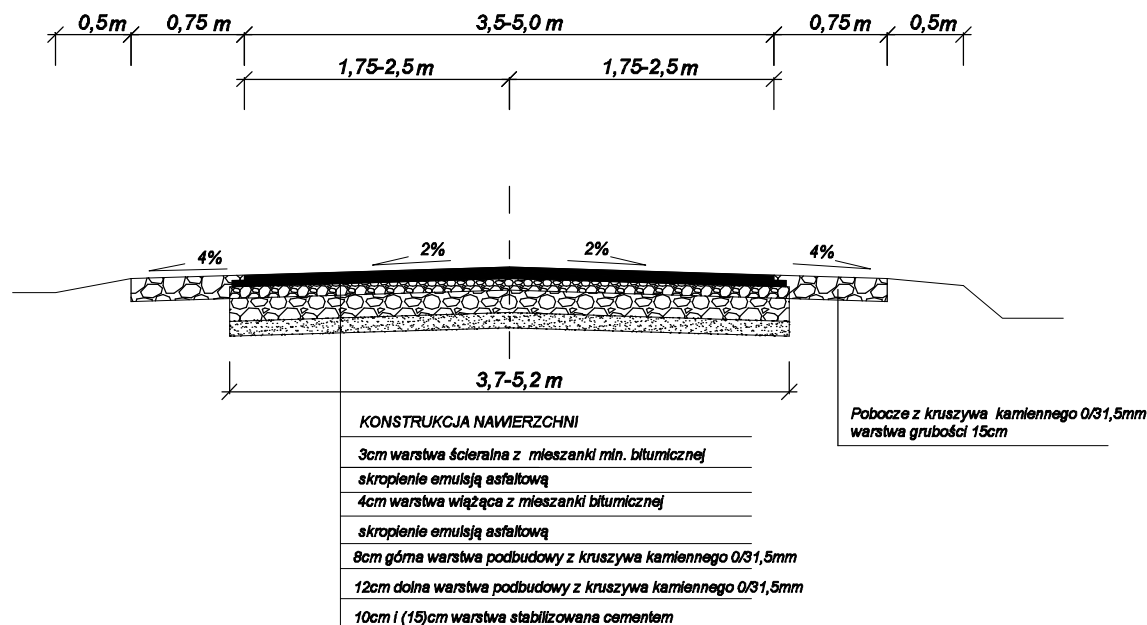

UWAGI :

- Warstwa stabilizowana cementem
 - od km 0+000 do km 0+200 warstwa grubości 10cm w tym 5cm warstwa piasku i 5cm istniejącej podbudowy z kruszywa
 - od km 0+200 do km 0+315 warstwa grubości 15cm z piasku
- Szerokość jezdni zmienna zgodnie z planem sytuacyjnym.
- Na łuku poziomym W2 spadek poprzeczny jednostronny 2%.

Nazwa inwestycji : Budowa drogi gminnej nr 060128C w Ostrowie Świeckim

Adres inwestycji: Droga nr 060128C w Ostrowie Świeckim
Gmina Chełmno

Inwestor: Wójt Gminy Chełmno
87-200 Chełmno, ul. Dworcowa 5

PRZEKRÓJ KONSTRUKCYJNY		DATA: listopad 2025	SKALA: 1:50	Nr rysunku 4a
Imię i nazwisko projektanta:	Branża	Nr uprawnień		Podpis
inż. Janusz Brzezicki	Drogowa	GP.I.7342/361/TO/94		
Imię i nazwisko sprawdzającego:	Branża	Nr uprawnień		Podpis
mgr inż. Roman Stanisławski	Drogowa	upr. 146/44/94		