


PRZEKRÓJ KONSTRUKCYJNY
I RZUT POZIOMY
ZJAZDY

PRZEKRÓJ KONSTRUKCYJNY
SKALA 1:50

RZUT POZIOMY
SKALA 1:50

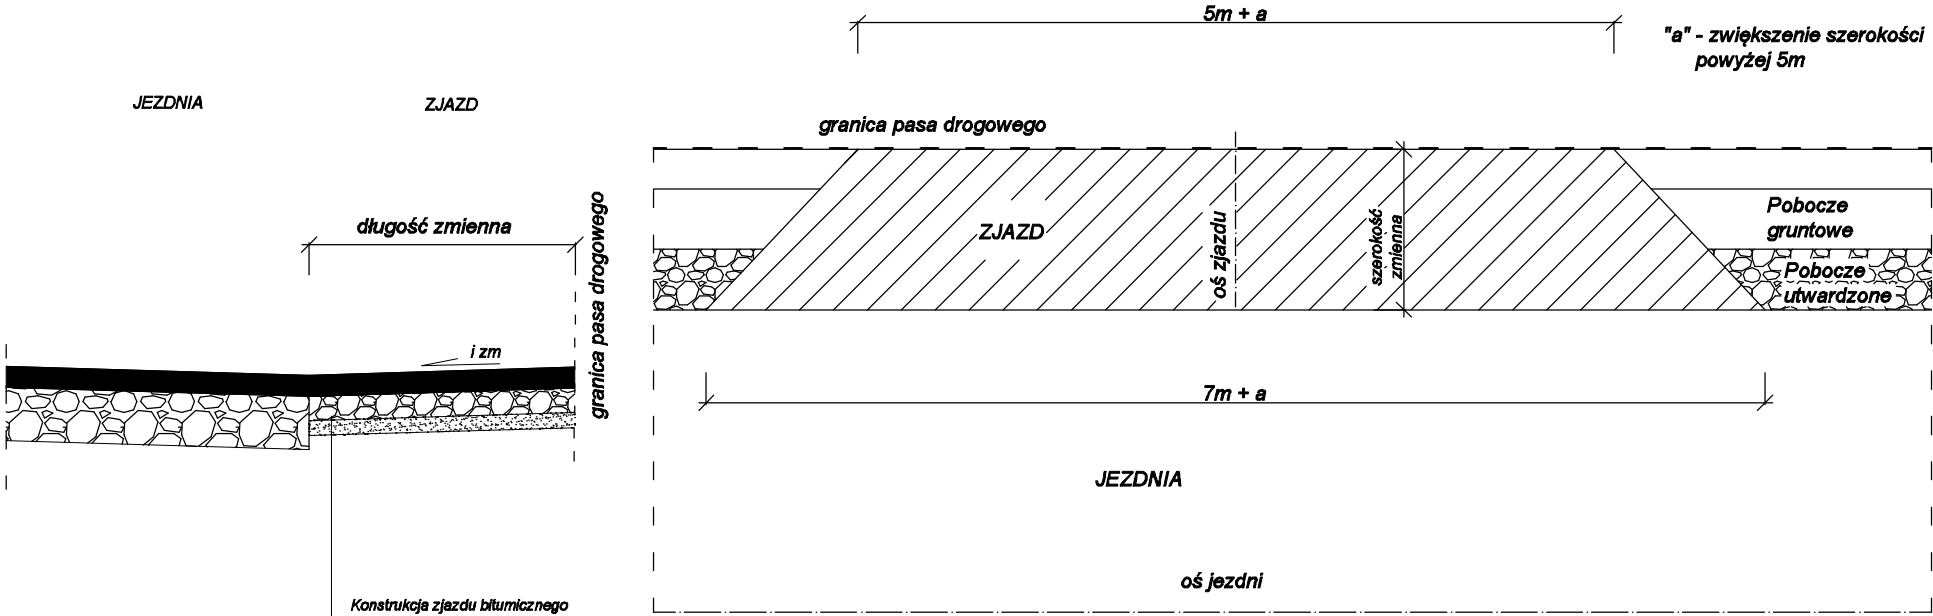

Konstrukcja zjazdu bitumicznego	
3cm warstwa ścierna z mieszanki min. bitumicznej	skropienie emulsją asfaltową
4cm warstwa wiążąca z mieszanki bitumicznej	
15cm podbudowa z kruszywa łamanego	
10cm warstwa odsączająca z płasku	

Nazwa inwestycji : Budowa drogi gminnej nr 060128C w Ostrowie Świeckim			
Adres inwestycji: Droga nr 060128C w Ostrowie Świeckim Gmina Chełmno			
Inwestor: Wójt Gminy Chełmno 87-200 Chełmno, ul. Dworcowa 5			
PRZEKRÓJ KONSTRUKCYJNY		DATA: listopad 2025	Nr rysunku 4b
Imię i nazwisko projektanta:	Branża	Nr uprawnień	Podpis
inż. Janusz Brzezicki	Drogowa	GP.I.7342/361/TO/94	
Imię i nazwisko sprawdzającego:	Branża	Nr uprawnień	Podpis
mgr inż. Roman Stanisławski	Drogowa	upr. 146/44/94	