



PRZEKRÓJ KONSTRUKCYJNY

0+000 do 0+195

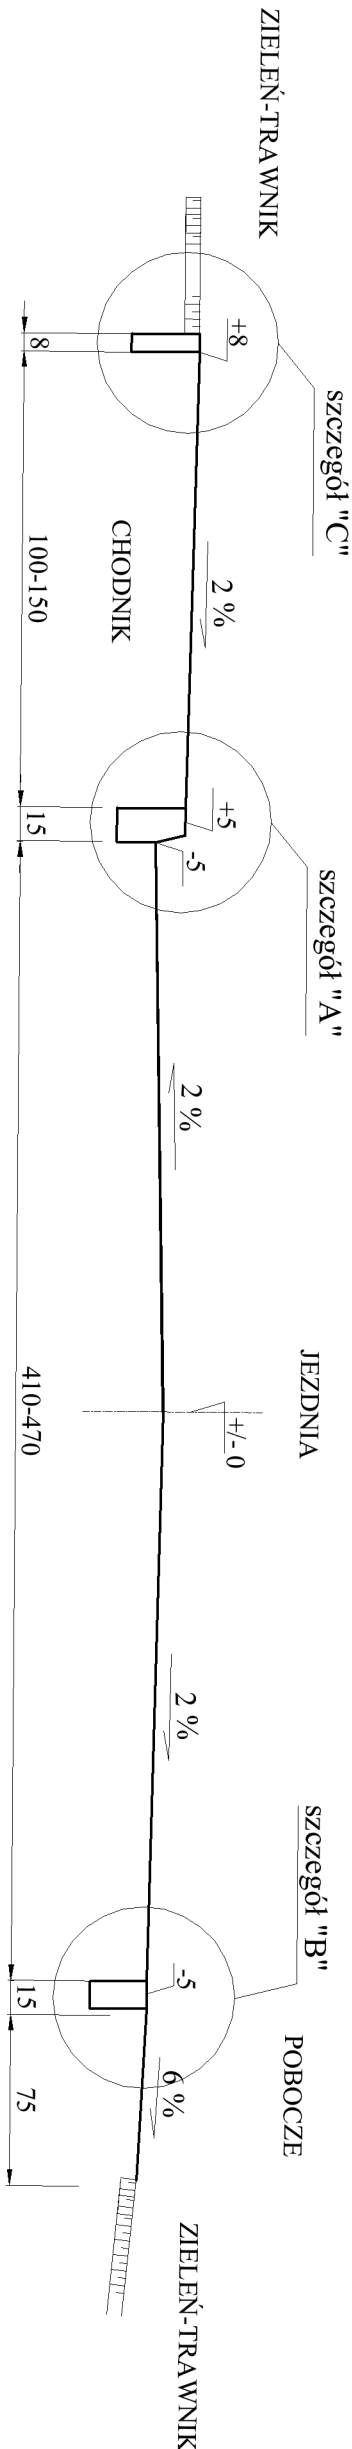


SZCZEGÓŁY KONSTRUKCYJNE


"SZCZEGÓŁ B"

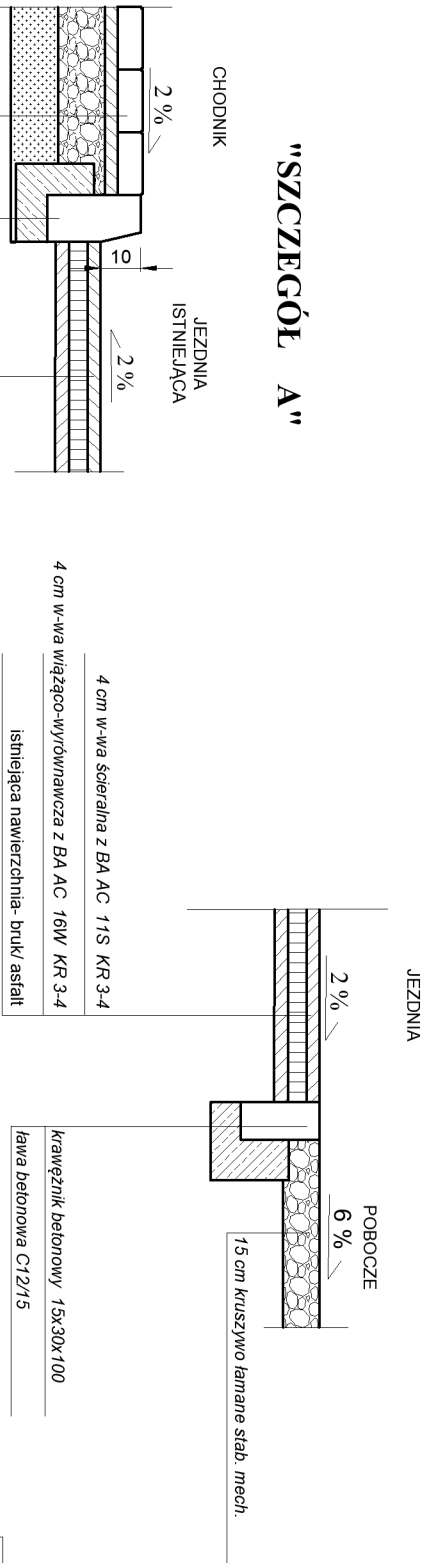

"SZCZEGÓŁ C"

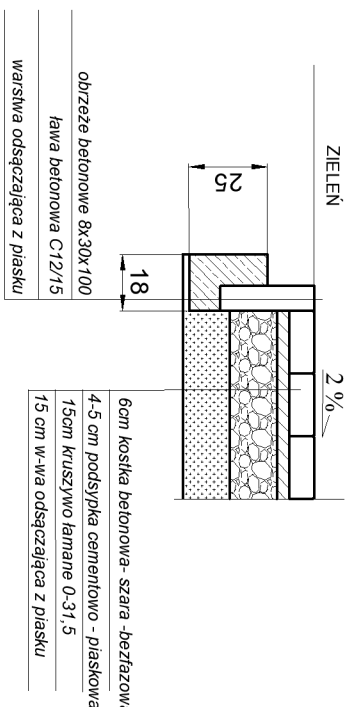

"SZCZEGÓŁ A"

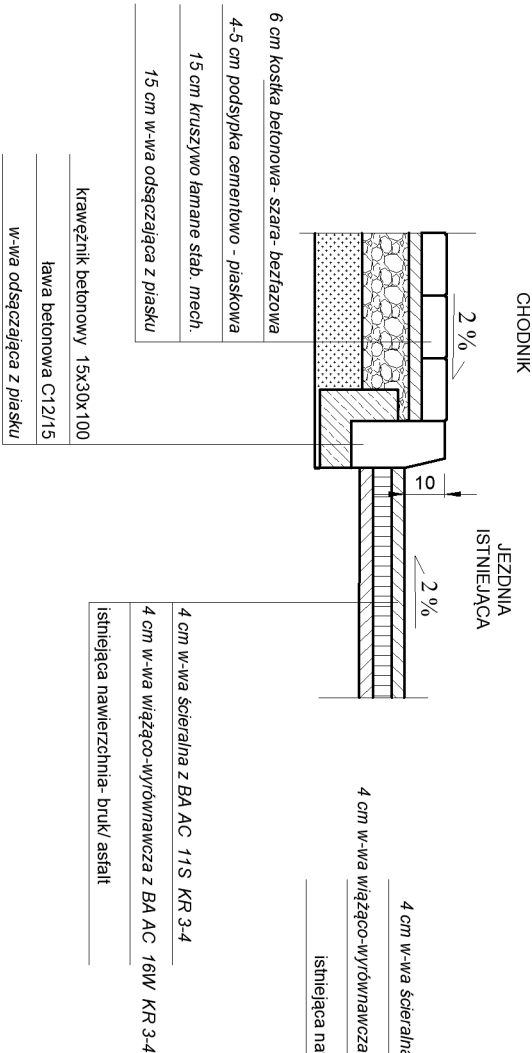

ZAŁĄCZNIK DO ZGŁOSZENIA

INWESTOR

Gmina Dębница Kaszubska
ul. Księdza Antoniego Kani 16a,
76-248 Dębница Kaszubska

OBIEKT

REMONT ULICY LIPOWEJ
W DĘBNICY KASZUBSKIEJ - DZ. NR 59

NAZWA
RYSUNKU

PRZEKROJE KONSTRUKCYJNY

RYS. 2

PROJEKTOWAŁ

inż. RAFAŁ GZYLEWSKI
upr. proj. nr POM/0506/PD/21
w specjalności drogowej

podpis

02.2026 r

data