



SCHEMAT ZJAZDU INDYWIDUALNEGO

ulica LIPOWA

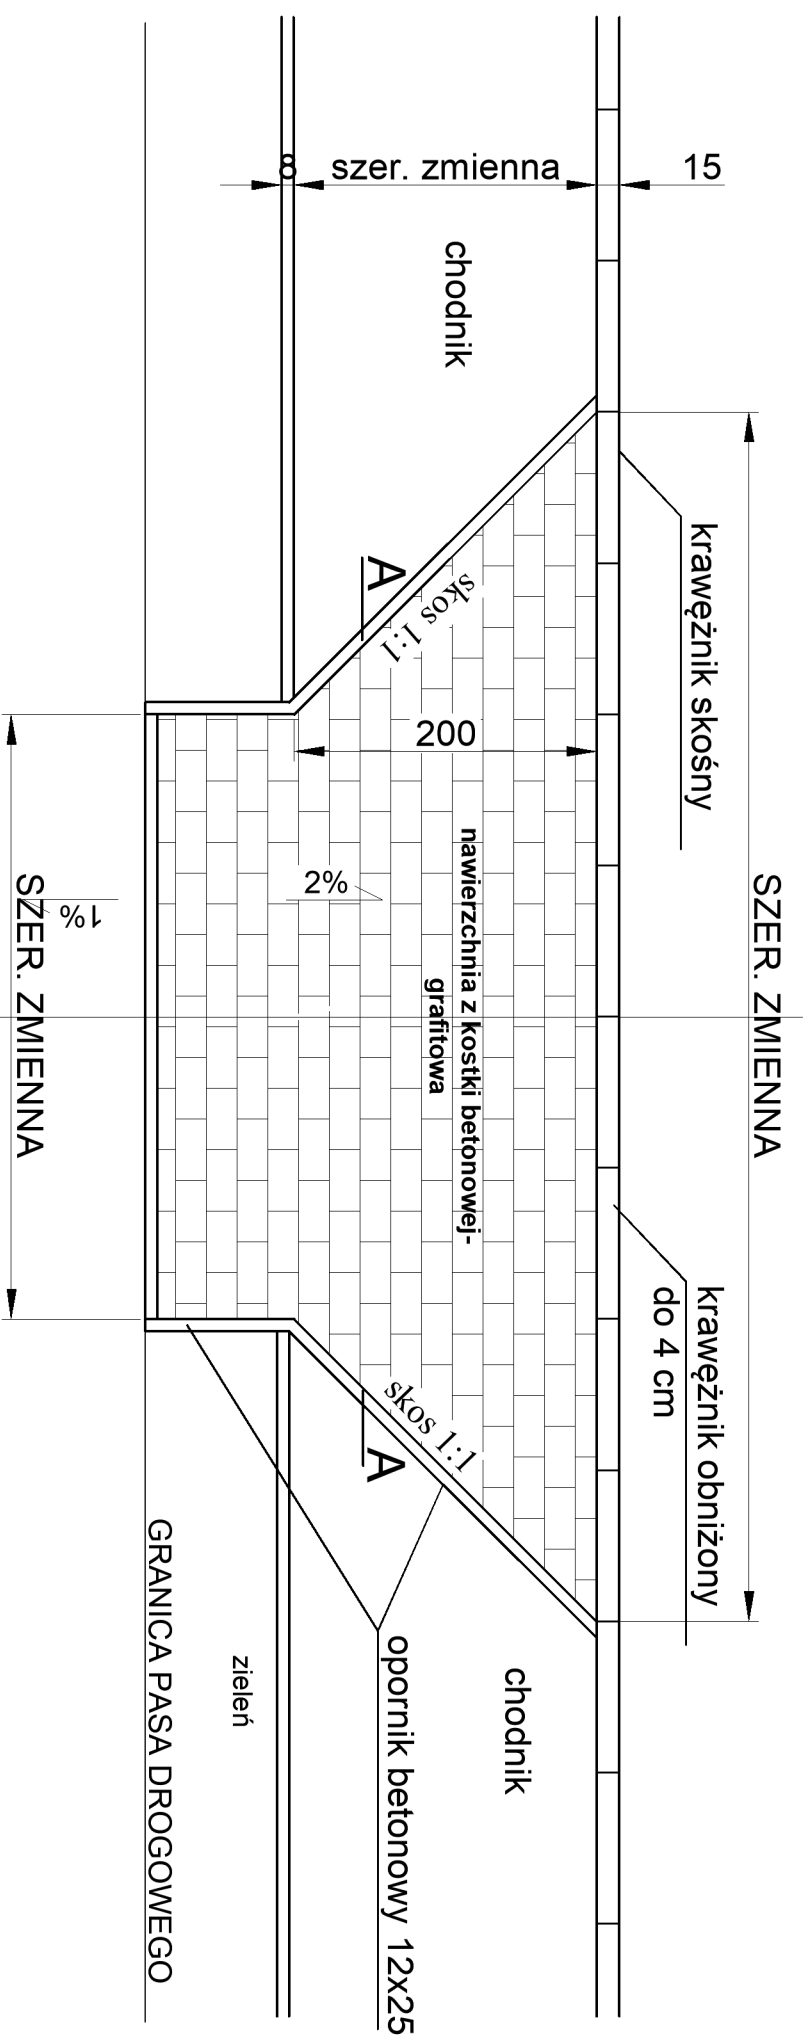

PRZEKRÓJ A-A

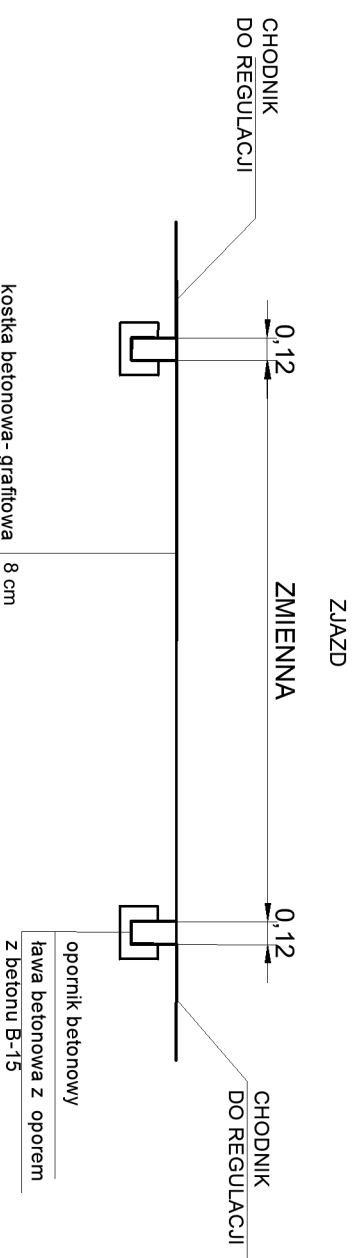

koszka betonowa- grafiłowa	8 cm
podsyпка cement- płaskowa	4 cm
podbudowa z kruszywa łamanego 0-3,5	20 cm
w- wa odsączająca z piasku	15 cm
	47 cm

Załącznik do zgłoszenia		
INWESTOR	Gmina Dębница Kaszubska ul. Księdza Antoniego Kani 16a, 76-248 Dębница Kaszubska	
OBIEKT	REMONT ULICY LIPOWEJ W DĘBNICY KASZUBSKIEJ - DZ. NR 59	
NAZWA RYSUNKU	SCHEMAT ZJAZDU	RYS. 3
PROJEKTOWAŁ	inż. RAFAŁ GZYLEWSKI upr. proj. nr POM/0506/POD/21 w specjalności drogowej	podpis data 02.2026 r