


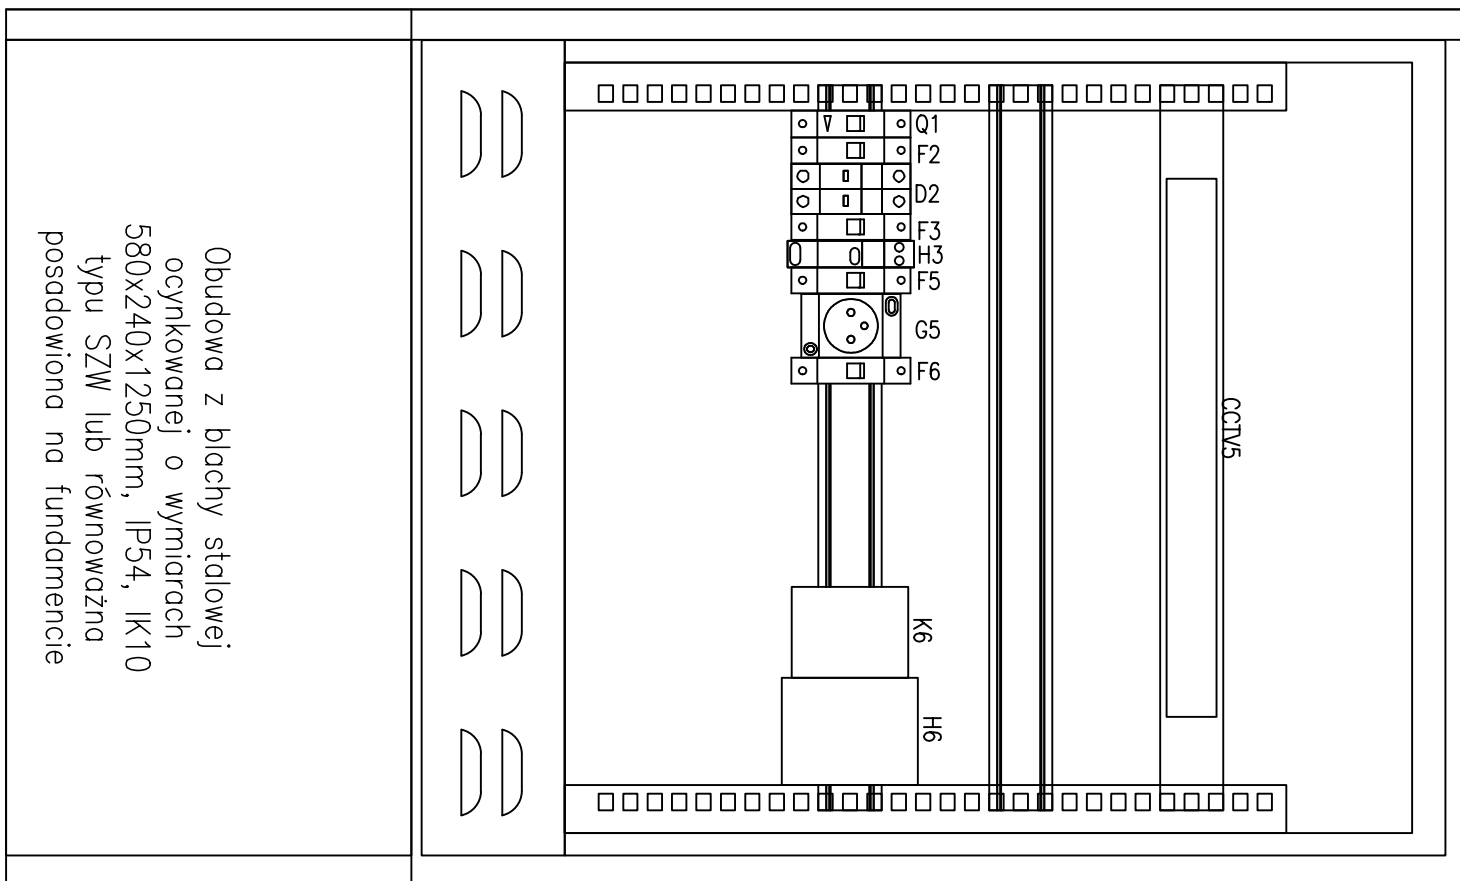


# Widok montażowy PPD



 <b>ELECTRICLAND</b> INSTALACJE ELEKTRYCZNE  Electricland Piotr Majchrzak pl. Jana Kilińskiego 3/155 71-414 Szczecin piotrekmajchrzak@gmail.com	Branża: Elektryczna		Faza projektu: PROJEKT TECHNICZNY/WYKONAWCZY - ETAP I		Tytuł zamierzenia budowlanego: REMONT BOISK ORAZ MONTAŻ MAŁEJ ARCHITEKTURY ORAZ ROZBUDOWA ISTNIEJĄCYCH INSTALACJI ELEKTRYCZNYCH O OŚWIETLENIE ORAZ INSTALACJE CCTV PRZY SZKOLE PODSTAWOWEJ NR 11 IM. UNICEF-U W SZCZECINIE		Rewizja: --	
	Projektował (autor projektu): mgr inż. Piotr Majchrzak upr. nr ZAP/0125/POOE/13		Sprawdził: mgr inż. Kacper Kurdek upr. nr ZAP/0303/PWBE/21		Opracował:		Nr projektu: 25262	
	Data: 12.2025		Adres obiektu: ul. Dubois 38, 71-610 Szczecin dz. 2/14 obr. 3027		Inwestor: GMINA MIASTO SZCZECIN - BIURO INWESTYCJI I REMONTÓW OŚWIATOWYCH pl. Armii Krajowej 1, 70-456 Szczecin		Nr rys.: E12	
	Skala: --		Podpis: 		Podpis: 		Nr ark.: 2/2	
					Tytuł rysunku: SCHEMAT STRUKTURALNY SZAFY PPD			