


PRZEKRÓJ SCHODY ST1

UWAGA:
lokalizacja poręczy wg. opisów na rzutach


BALUSTRADY
stopa - 150x150mm - blacha 6mm
P1 - słupek - profil 40x60x3
P2 - poręcz - profil 60x20x2
P3 - wzmocnienie - płaskownik 50x5

Wszystkie el. stalowe ocynkowane
ogniowo i malowane proszkowo na
RAL 7030

Dopuszcza się wykonanie zamiennie
z rur ze stali nierdzewnej po
uzgodnieniu z Nadzorem na etapie
realizacji

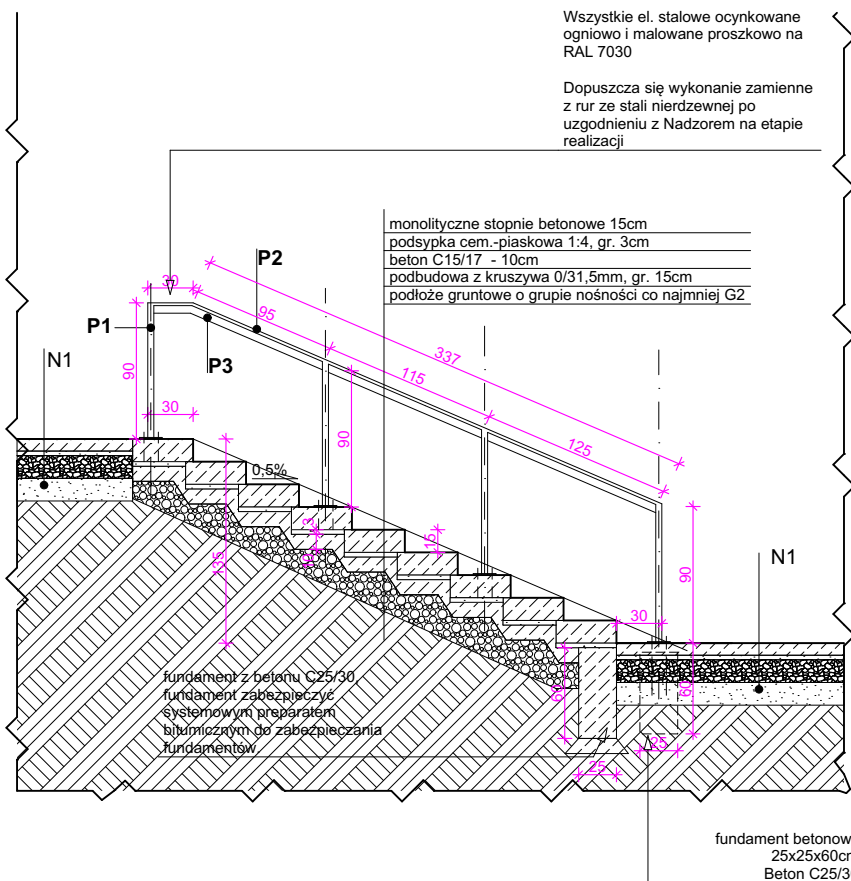

RZUT SCHODY ST1

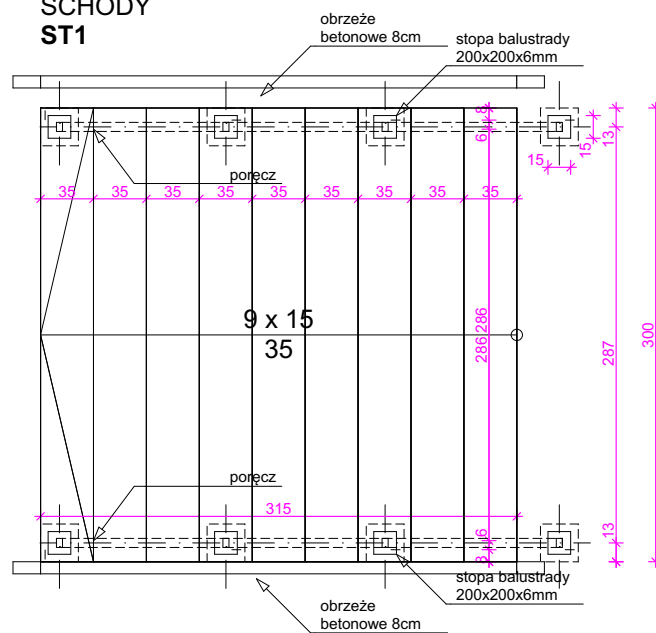

INWESTOR: GMINA MIASTO SZCZECIN-BIURO INWESTYCJI I REMONTÓW OŚWIATOWYCH, PLAC ARMII KRAJOWEJ 1, SZCZECIN, 70-456		
INWESTYCJA: RENOWACJA BOISKA PRZY SZKOLE PODSTAWOWEJ NR 11 W SZCZECINIE		
ADRES INWESTYCJI: DUBOIS 38, SZCZECIN, ZACHODNIOPOMORSKIE, 71-610, POLSKA, DZ. NR 2/14, OBR 3027OBR.		
ZAKRES OPRACOWANIA: ETAP I		FAZA: PROJEKT WYKONAWCZY
ARCHITEKTURA: PROJEKTANT: MGR INŻ. ARCH. KAROL BARCZ NR UPR. 21/ZPOIA/OKK/2013		
TYTUŁ RYSUNKU: ELEMENTY BETONOWE I SCHODY RZUT		NUMER RYSUNKU: PW01.10
SKALA: 1:200, 1:50	DATA: LIPIEC 2025	FORMAT ARKUSZA: A3