

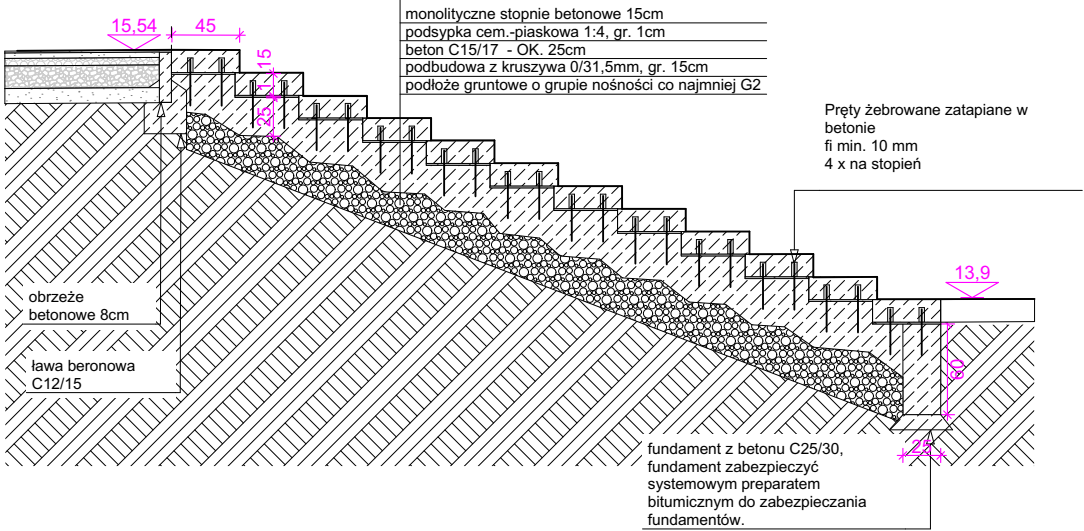


PRZEKRÓJ
SCHODY TERENOWE
ZLOKALIZOWANE NA SKARPIE

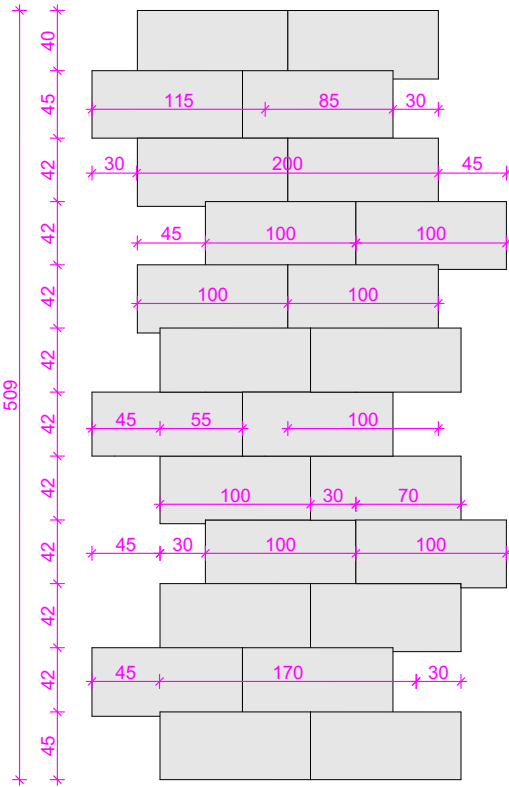

PREFABRYKAT
15 x 45 x 100

RZUT
SCHODY TERENOWE
ZLOKALIZOWANE NA SKARPIE

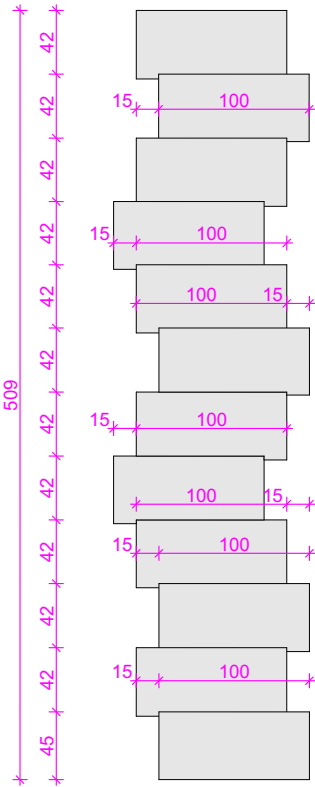

INWESTOR: GMINA MIASTO SZCZECIN-BIURO INWESTYCJI I REMONTÓW OŚWIATOWYCH,PLAC ARMII KRAJOWEJ 1, SZCZECIN, 70-456		
INWESTYCJA: RENOWACJA BOISKA PRZY SZKOLE PODSTAWOWEJ NR 11 W SZCZECINIE		
ADRES INWESTYCJI: DUBOIS 38, SZCZECIN, ZACHODNIOPOMORSKIE, 71-610, POLSKA, DZ. NR 2/14, OBR 3027OBR.		
ZAKRES OPRACOWANIA: ETAP I		FAZA: PROJEKT WYKONAWCZY
ARCHITEKTURA: PROJEKTANT: MGR INŻ. ARCH. KAROL BARCZ NR UPR. 21/ZPOiA/OKK/2013		PODPIS:
TYTUŁ RYSUNKU: SCHODY TERENOWE		NUMER RYSUNKU: PW01.13
SKALA: 1:50	DATA: LIPIEC 2025	FORMAT ARKUSZA: A3