


Mapa do celów projektowych

skala: 1:500
adres: 120 mca droga
jedn. ewid.: 101608_2 Rzeczycza
dla: ewid.
0014 Leg. de: 161, 162, 163
powiat: tomaszowski
woj. łódzkie
praca została zarejestrowana pod
nr zgłoszenia: OK.6642.1.2746.2024
sekcja: 7.159.15.20.2.4, 7.159.15.16.1.3, 7.159.15.16.1.1,
7.159.15.16.1.2, 7.159.15.11.3.4, 7.159.15.11.4.3
rodzaj robót: aktualizacja w zakresie
oznaczonego kolorem fioletowym
stan na dzień: 18.10.2024r.

Mapę wykonano:
1. w układzie współrzędnych "2000.7"
2. w układzie wysokościowym PL-CH87-2007-NH
Granice działek nanieśiono na podstawie danych ewidencyjnych
Nie przeprowadzono badań KW w celu określenia słuszności gruntowej
Nie wyklucza się istnienia w terenie innych niewykazanych na niniejszej mapie
urządzeń podziemnych, które nie były zgłoszone do inwentaryzacji lub o których
brak jest informacji w instytucjach branżowych
Punkty osnowy geodezyjnej podlegają ochronie (ustawa z dnia 17.05.1989 - Prawo
Geodezyjne i Kartograficzne. Rozporządzenie Ministra Spraw Wewnętrznych
i Administracji z dnia 15.04.1999 - Dziennik Ustaw Nr 45 poz 454).

Wykonat:
Geodeta uprawniony
Krzysztof Głuch
tel.: 601 236 473

PRYZMAT Usługi Geodezyjne
i Kartograficzne Spółka z o.o.
Jedynka 13, 26-113 Pordaj
NIP 768772654, REG. 142500295

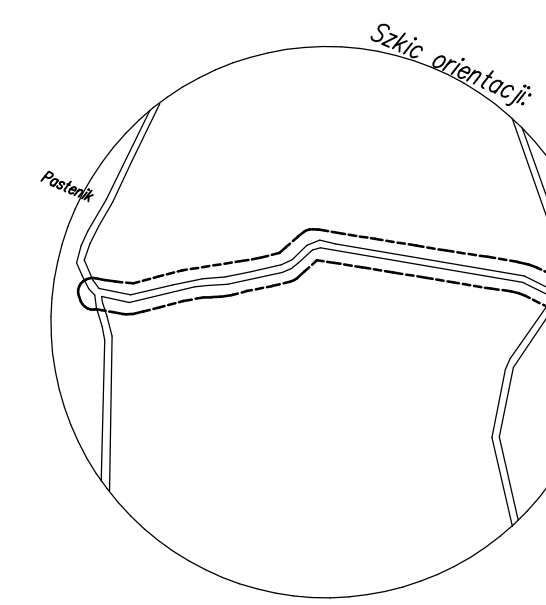

LEGENDA

Proj. konstrukcja nawierzchni jezdni:

- a) w-wa ścieżka z bet. asf. gr. 4cm AC11S 50/70
- b) w-wa wiązka z bet. asf. gr. 4cm AC11W 50/70
- c) podbudowa pomocnicza gr. 20 cm z kruszywa stabilizowanego mechanicznie 0/63 i 0/31,5mm (15cm + 5cm = 20 cm)
- d) wzmocnienie podłoża przez stabilizację gruntu cementem z betoniarki o Rm=2,5MPa o gr. 10cm
- e) istniejące podłoża gruntowe GI

Kolidujące drzewa do usunięcia - numeracja wg. "Inwentaryzacja dendrologiczna"

Nr rys.		Nazwa zadania	Jednostka projektowa	Data
5		Przebudowa drogi wewnętrznej w miejscowości Leg.	PROJEKTOWANIE I NADZORY DROGOWE Jack Kilman ul. Budowlanych 6 ksk. 3 15-046 Koluszki	Lистопад 2024
Tytuł rysunku		Projektant	mgr inż. Jack Kilman upr. proj. nr 126/92 Sk-cc w specjalności konstr. - inż. w zakresie dróg i mostów par. 2 ust. 1, par. 13 ust. 1 pkt 3 lit. b	
No. nr.		Investor	Podpis	Skala
		GMINA RZECZYCA ul. Parkowa 1 97-220 Rzeczycza		1:500