



ELEWACJA PÓŁNOCNO–WSCHODNIA

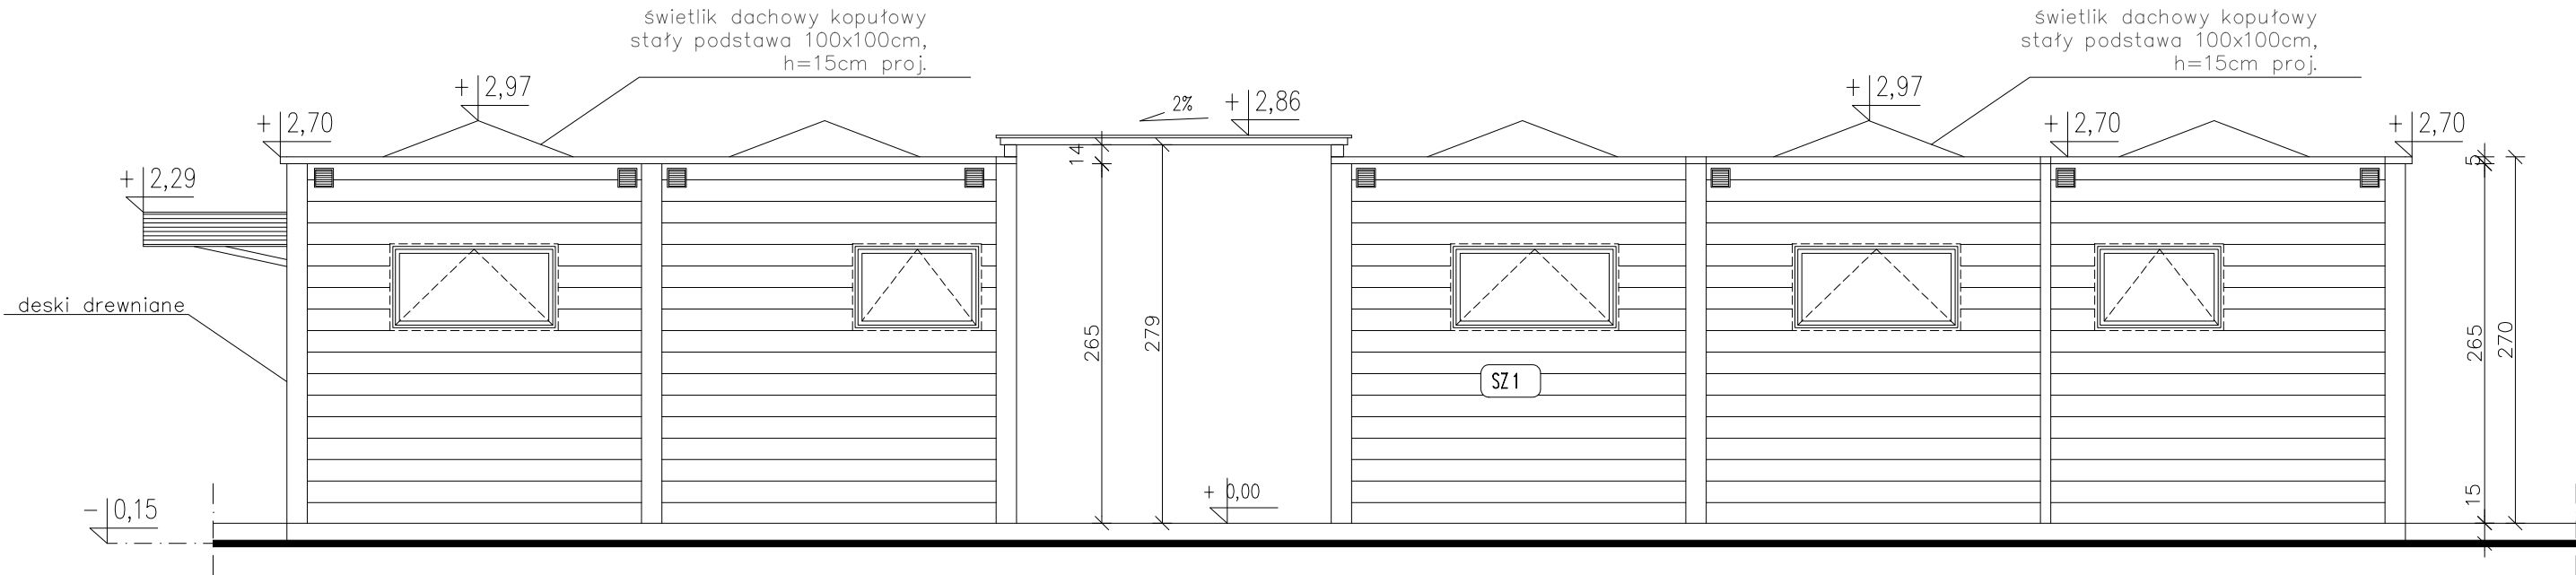

ELEWACJA PÓŁNOCNO–ZACHODNIA

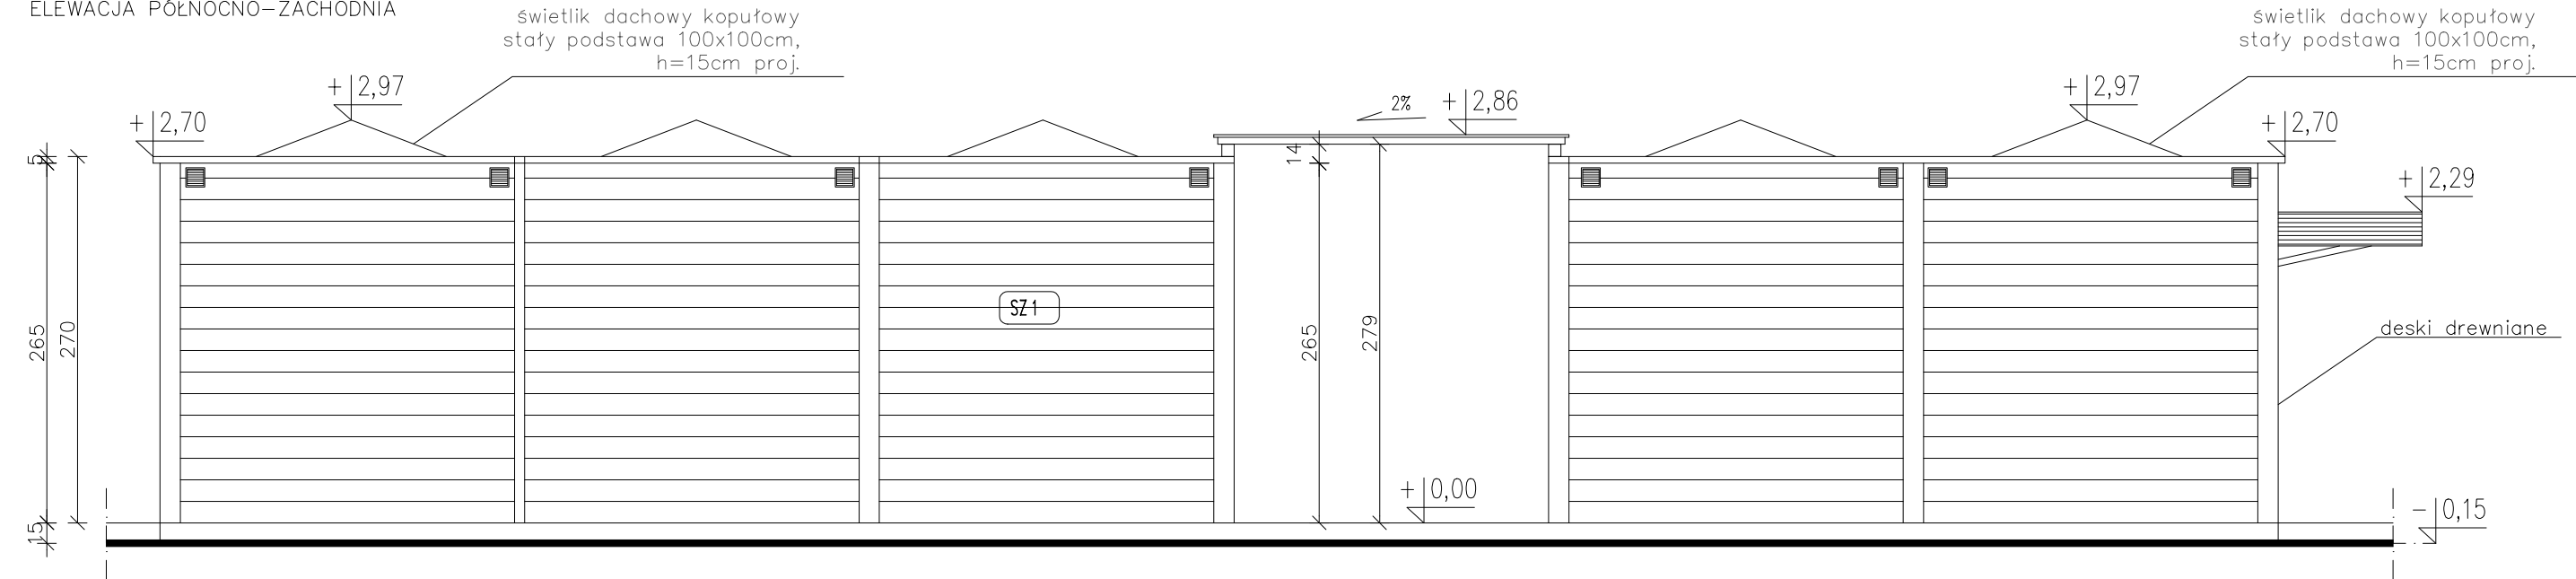

LEGENDA:

SZ1 - ŚCIANA ZEWNĘTRZNA PROJ.
OKŁADZINA ELEWCYJNA Z BLACHY
PRZESTRZEŃ WENTYLACYJNA 3CM
IZOLACJA ZEWNĘTRZNA 5CM
WIATROIZOLACJA
POSZYCIE KONSTRUKCJI Z
IMPREGNOWANEJ PŁYTY OSB
WEŁNA MINERALNA MONTOWANA MIĘDZY
KONSTRUKCJĄ 5X15CM,
FOLIA PE
PŁYTA G–K 1,2CM

modus		ul. Szlak 65/1004, 31-579 Kraków tel/fax. + 48 12 63 11 035 e-mail: mmiro@go2.pl		
Włodzisław Macioszek				
TEMAT		MODERNIZACJA OBIEKTU ORLIK W RAMACH PROGRAMU MODERNIZACJI KOMPLEKSÓW SPORTOWYCH " ORLIK" 2025 PRZY UL BUJAKA 15, DZ. NR 3/2, 4/2		
ADRES		30-611 KRAKÓW, UL. BUJAKA 15 , DZ. NR 3/2, 4/2		
INWESTOR		GMINA MIEJSKA KRAKÓW REPREZENTOWANA PRZEZ ZARZĄD INFRASTRUKTURY SPORTOWEJ 30-633 KRAKÓW , UL. WALEREGO ŚLAWKA 10		
TYTUŁ		ELEWACJE - stan projektowany		
PROJEKTOWAŁ		mgr inż. arch. MIROSLAW MACIOSZEK	UPRAWNIENIA MPOIA/090/2010	PODPIS
SPRAWDZAJĄCY		mgr inż. arch. PAWEŁ ORLEF	UPRAWNIENIA RZ/A-06/05	PODPIS
BRANŻA	DATA	FAZA	SKALA	NR RYSUNKU
ARCHITEKTURA	04.2026 r	PW	1 : 50	A - 1.6
WYMIARY SPRAWDZIĆ NA BUDOWIE, W RAZIE NIEZGODNOŚCI SKONTAKTOWAĆ SIĘ Z PROJEKTANTEM				