



ELEWACJA POŁUDNIOWA

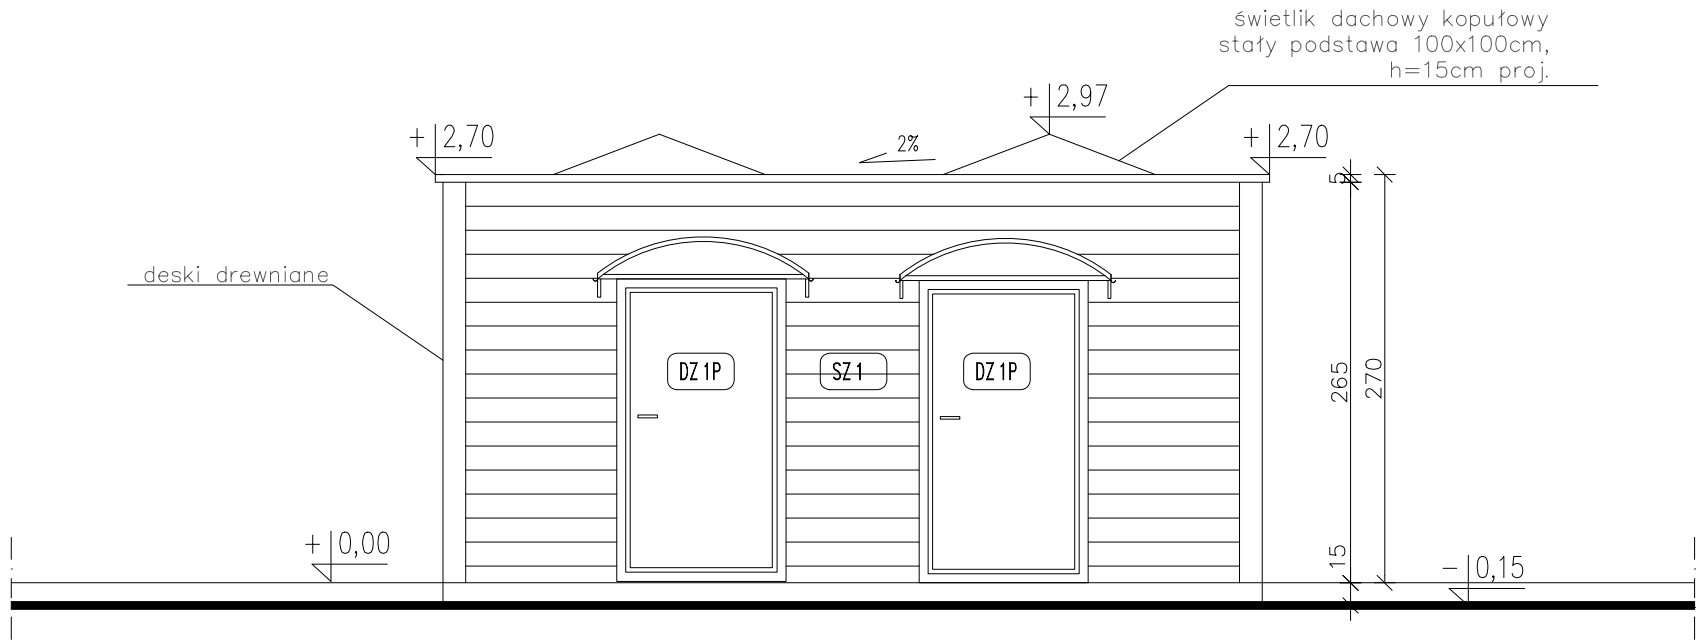

ELEWACJA PÓŁNOCNA

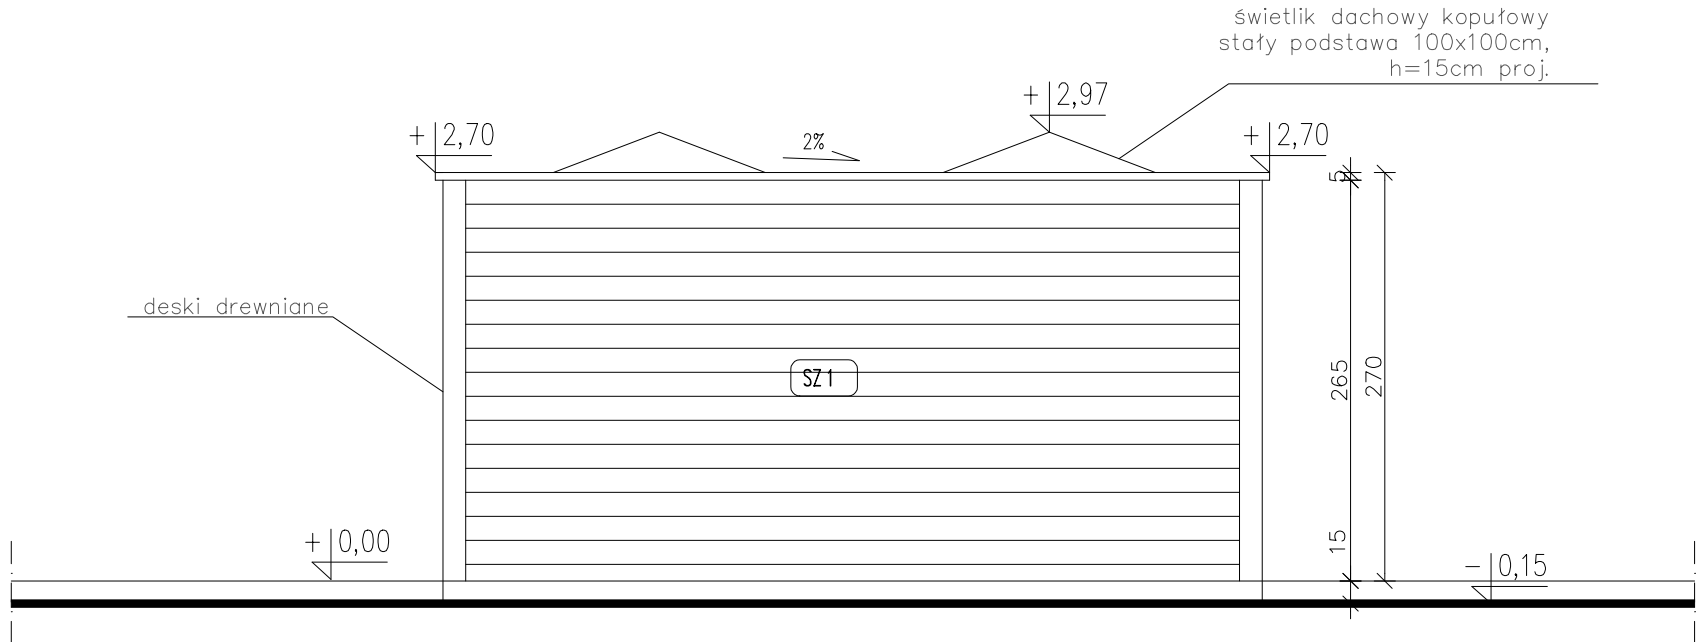

LEGENDA:

Dz1P – DRZWI ZEWNĘTRZNE 100X200CM PROJEKTOWANE

SZ1 - ŚCIANA ZEWNĘTRZNA PROJ.

OKŁADZINA ELEWCYJNA Z BLACHY
PRZESTRZEŃ WENTYLACYJNA 3CM
IZOLACJA ZEWNĘTRZNA 5CM
WIATROIZOLACJA
POSZYCIE KONSTRUKCJI Z
IMPREGNOWANEJ PŁYTY OSB
WĘLNĄ MINERALNĄ MONTOWANĄ MIĘDZY
KONSTRUKCJĄ 5X15CM,
FOLIA PE
PŁYTA G–K 1,2CM

<div>modus</div> <div>Mirosław Macioszek</div>		ul. Szlak 65/1004, 31-579 Kraków tel/fax. + 48 12 63 11 035 e-mail: mmiro@go2.pl	
TEMAT	MODERNIZACJA OBIEKTU ORLIK W RAMACH PROGRAMU MODERNIZACJI KOMPLEKSÓW SPORTOWYCH " ORLIK" 2025 PRZY UL BUJAKA 15, DZ. NR 3/2, 4/2		
ADRES	30-611 KRAKÓW, UL. BUJAKA 15 , DZ. NR 3/2, 4/2		
INWESTOR	GMINA MIEJSKA KRAKÓW REPREZENTOWANA PRZEZ ZARZĄD INFRASTRUKTURY SPORTOWEJ 30-633 KRAKÓW , UL. WALEREGO ŚLAWKA 10		
TYTUŁ	ELEWACJE - stan projektowany		
PROJEKTOWAŁ mgr inż. arch. MIROSLAW MACIOSEK		UPRAWNIENIA MPOIA/090/2010	PODPIS
SPRAWDZAJĄCY mgr inż. arch. PAWEŁ ORLEF		UPRAWNIENIA RZ/A-06/05	PODPIS
BRANŻA ARCHITEKTURA	DATA 04.2026 r	FAZA PW	SKALA 1 : 50
			NR RYSUNKU A - 1.7
WYMIARY SPRAWDZIĆ NA BUDOWIE, W RAZIE NIEZGODNOŚCI SKONTAKTOWAĆ SIĘ Z PROJEKTANTEM			