



ELEWACJA PÓŁNOCNO–WSCHODNIA

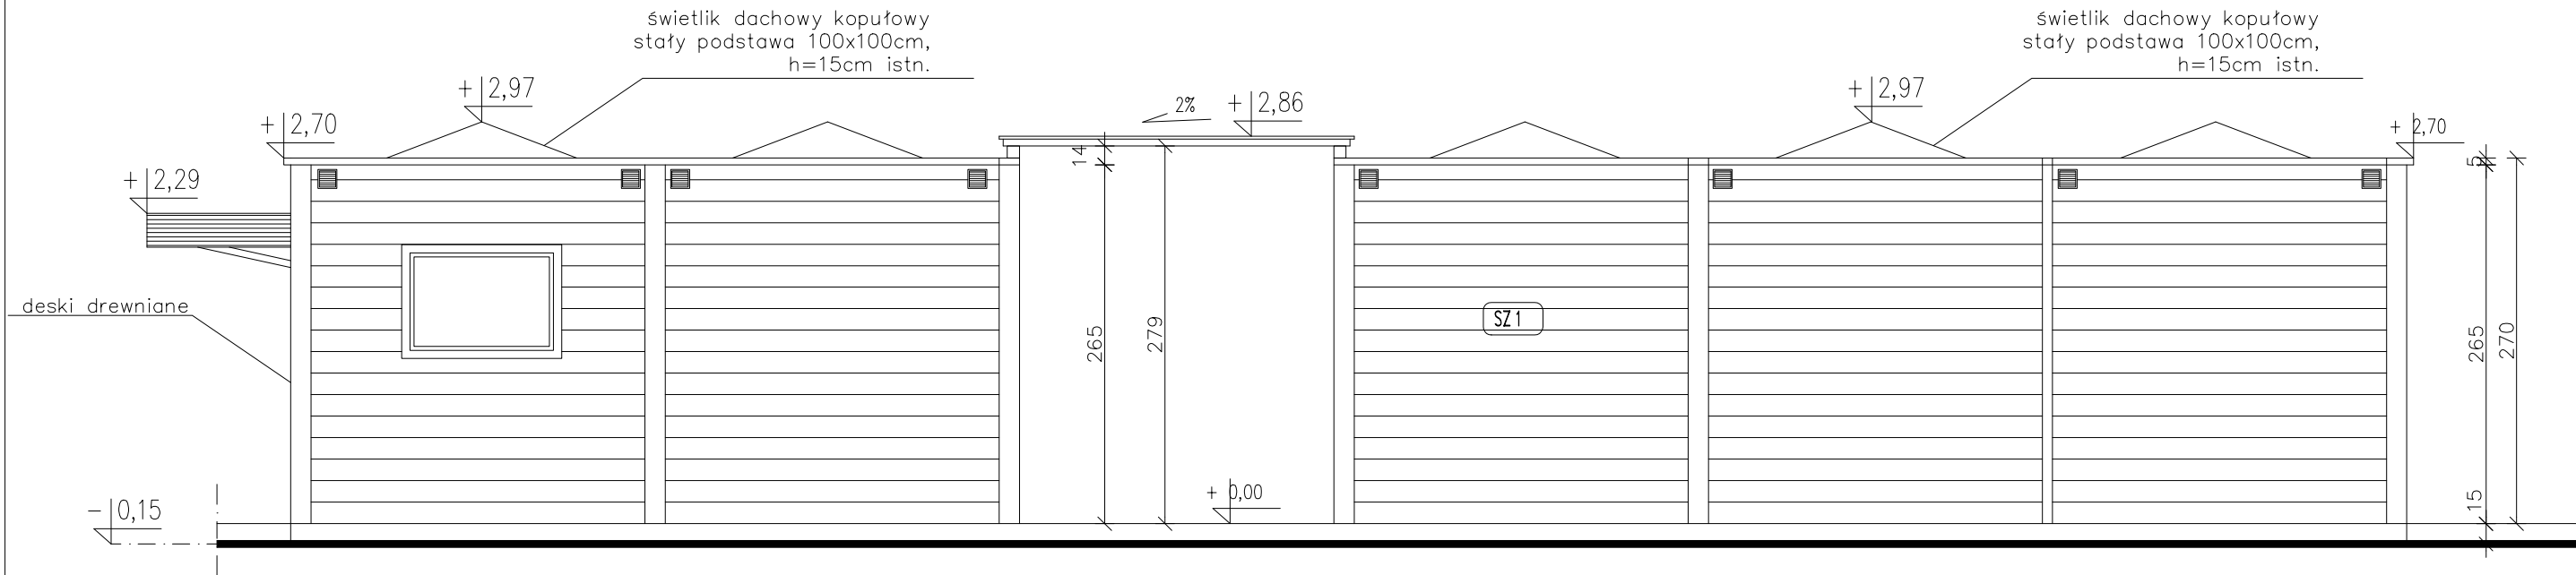

ELEWACJA PÓŁNOCNO–ZACHODNIA

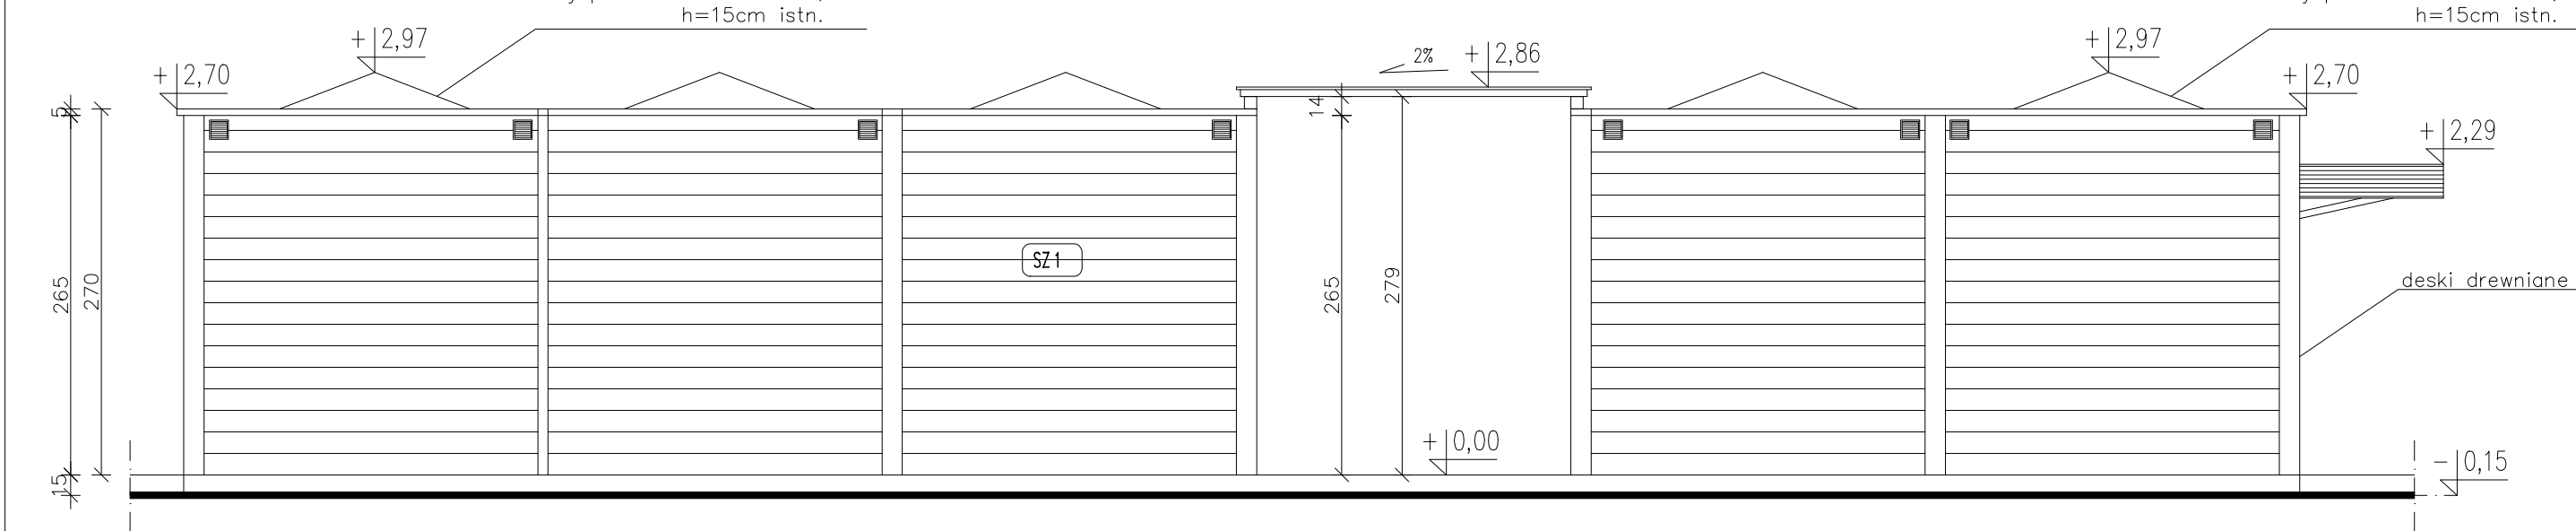

LEGENDA:

SZ1 - ŚCIANA ZEWNĘTRZNA ISTN.

OKŁADZINA ELEWCYJNA Z BLACHY
PRZESTRZEŃ WENTYLACYJNA 3CM
IZOLACJA ZEWNĘTRZNA 5CM
WIATROIZOLACJA
POSZYCIE KONSTRUKCJI Z
IMPREGNOWANEJ PŁYTY OSB
WEŁNA MINERALNA MONTOWANA MIĘDZY
KONSTRUKCJĄ 5X15CM,
FOLIA PE
PŁYTA G–K 1,2CM

modus

Mirosław Macioszek

ul. Szlak 65/1004, 31-579 Kraków
tel/fax. + 48 12 63 11 035 e-mail: mmiro@go2.pl

TEMAT	MODERNIZACJA OBIEKTU ORLIK W RAMACH PROGRAMU MODERNIZACJI KOMPLEKSÓW SPORTOWYCH " ORLIK" 2025 PRZY UL BUJAKA 15, DZ. NR 3/2, 4/2			
ADRES	30-611 KRAKÓW, UL. BUJAKA 15 , DZ. NR 3/2, 4/2			
INWESTOR	GMINA MIEJSKA KRAKÓW REPREZENTOWANA PRZEZ ZARZĄD INFRASTRUKTURY SPORTOWEJ 30-633 KRAKÓW , UL. WALEREGO ŚLAWKA 10			
TYTUŁ	ELEWACJE - stan istniejący			
PROJEKTOWAŁ		UPRAWNIENIA		PODPIS
mgr inż. arch. MIROSLAW MACIOSZEK		MPOIA/090/2010		
SPRAWDZAJĄCY		UPRAWNIENIA		PODPIS
mgr inż. arch. PAWEŁ ORLEF		RZ/A-06/05		
BRANŻA	DATA	FAZA	SKALA	NR RYSUNKU
ARCHITEKTURA	04.2026 r	PW	1 : 50	A - 1.1
WYMIARY SPRAWDZIĆ NA BUDOWIE, W RAZIE NIEZGODNOŚCI SKONTAKTOWAĆ SIĘ Z PROJEKTANTEM				