



ELEWACJA POŁUDNIOWA

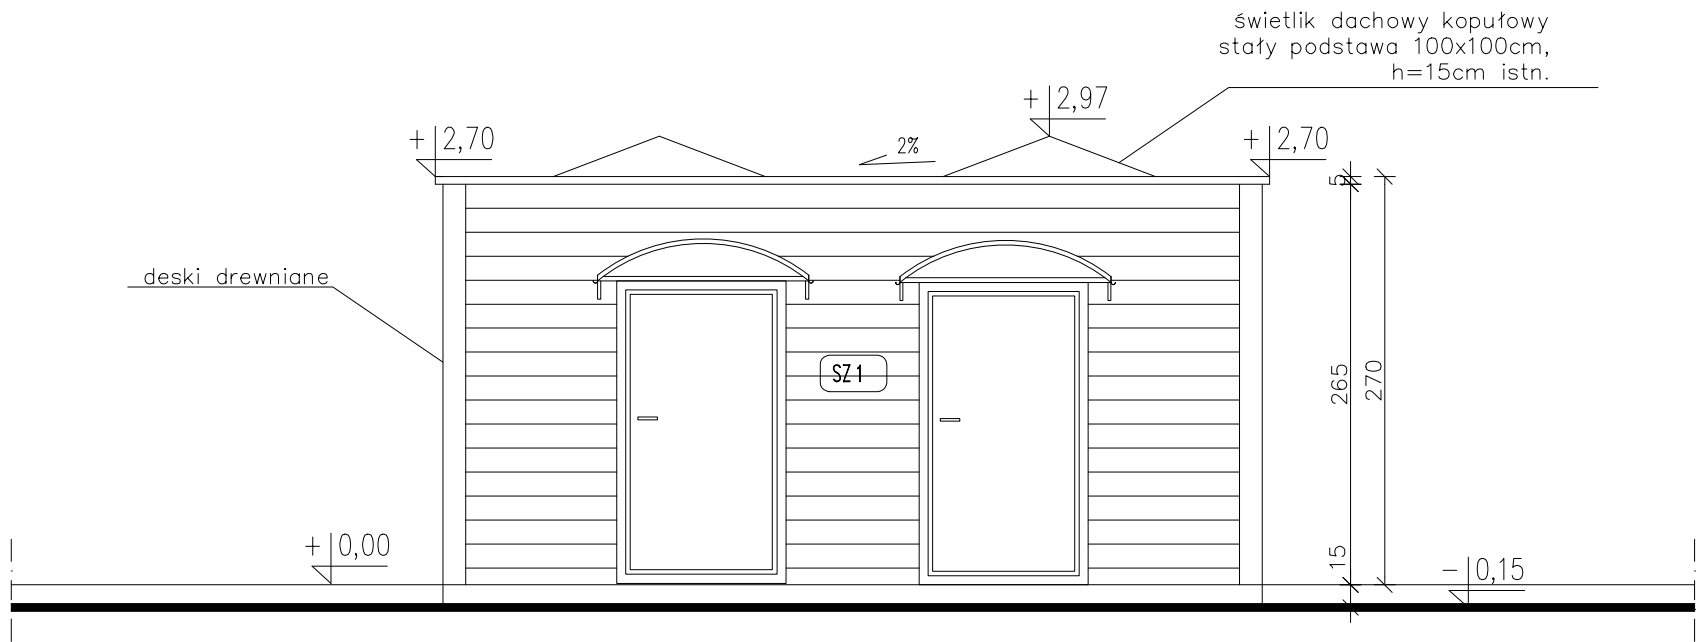

ELEWACJA PÓŁNOCNA

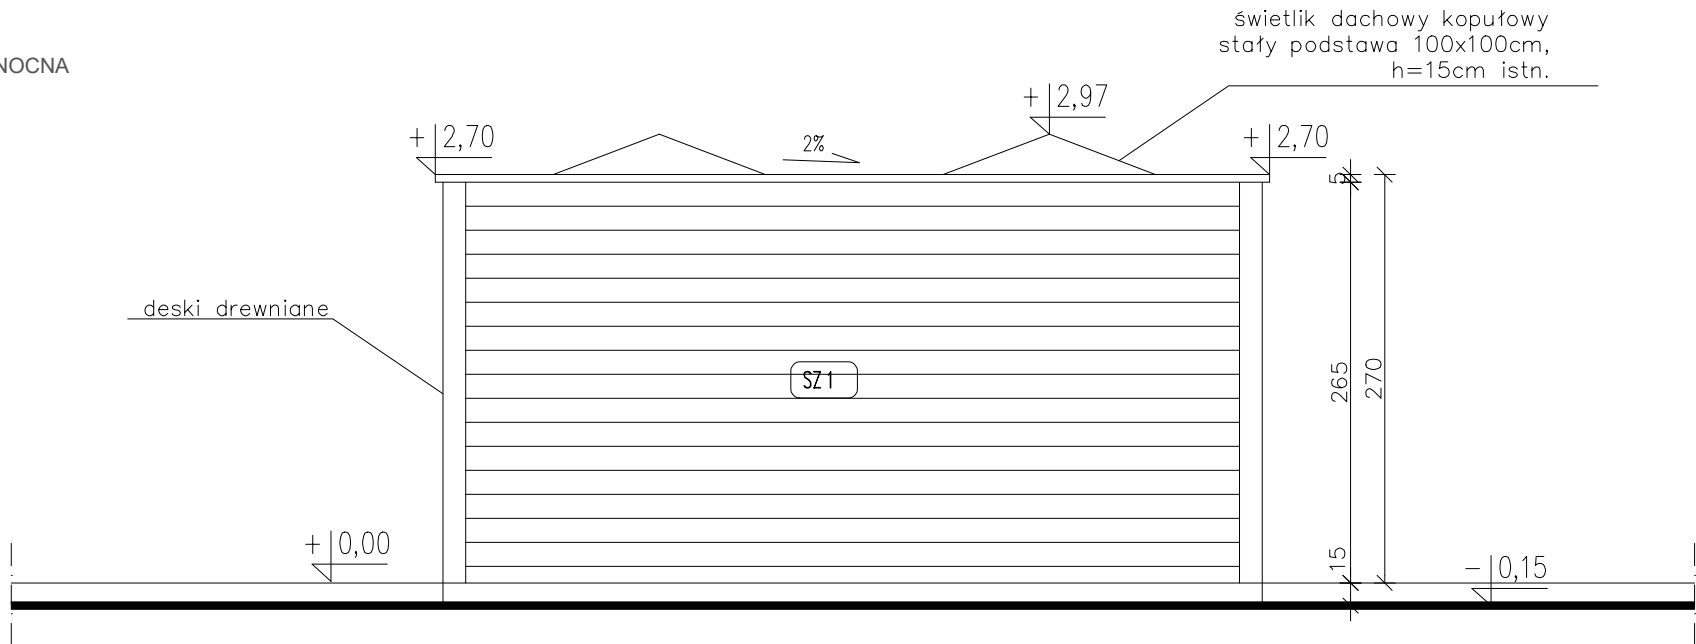

LEGENDA:

**SZ1 - ŚCIANA ZEWNĘTRZNA ISTN.**  
OKŁADZINA ELEWCYJNA Z BLACHY  
PRZESTRZEŃ WENTYLACYJNA 3CM  
IZOLACJA ZEWNĘTRZNA 5CM  
WIATROIZOLACJA  
POSZYCIE KONSTRUKCJI Z  
IMPREGNOWANEJ PŁYTY OSB  
WEŁNA MINERALNA MONTOWANA MIĘDZY  
KONSTRUKCJĄ 5X15CM,  
FOLIA PE  
PŁYTA G-K 1,2CM

<b>modus</b> <small>Mirosław Macioszek</small>		ul. Szlak 65/1004, 31-579 Kraków tel/fax. + 48 12 63 11 035 e-mail: mmiro@go2.pl		
TEMAT		MODERNIZACJA OBIEKTU ORLIK W RAMACH PROGRAMU MODERNIZACJI KOMPLEKSÓW SPORTOWYCH " ORLIK" 2025 PRZY UL BUJAKA 15, DZ. NR 3/2, 4/2		
ADRES		30-611 KRAKÓW, UL. BUJAKA 15 , DZ. NR 3/2, 4/2		
INWESTOR		GMINA MIEJSKA KRAKÓW REPREZENTOWANA PRZEZ ZARZĄD INFRASTRUKTURY SPORTOWEJ 30-633 KRAKÓW , UL. WALEREGO ŚLAWKA 10		
TYTUŁ		ELEWACJE - stan istniejący		
PROJEKTOWAŁ mgr inż. arch. MIROSŁAW MACIOSZEK		UPRAWNIENIA MPOIA/090/2010	PODPIS	
SPRAWDZAJĄCY mgr inż. arch. PAWEŁ ORLEF		UPRAWNIENIA RZ/A-06/05	PODPIS	
BRANŻA ARCHITEKTURA	DATA 04.2026 r	FAZA PW	SKALA 1 : 50	NR RYSUNKU A - 1.2
WYMIARY SPRAWDZIĆ NA BUDOWIE, W RAZIE NIEZGODNOŚCI SKONTAKTOWAĆ SIĘ Z PROJEKTANTEM				