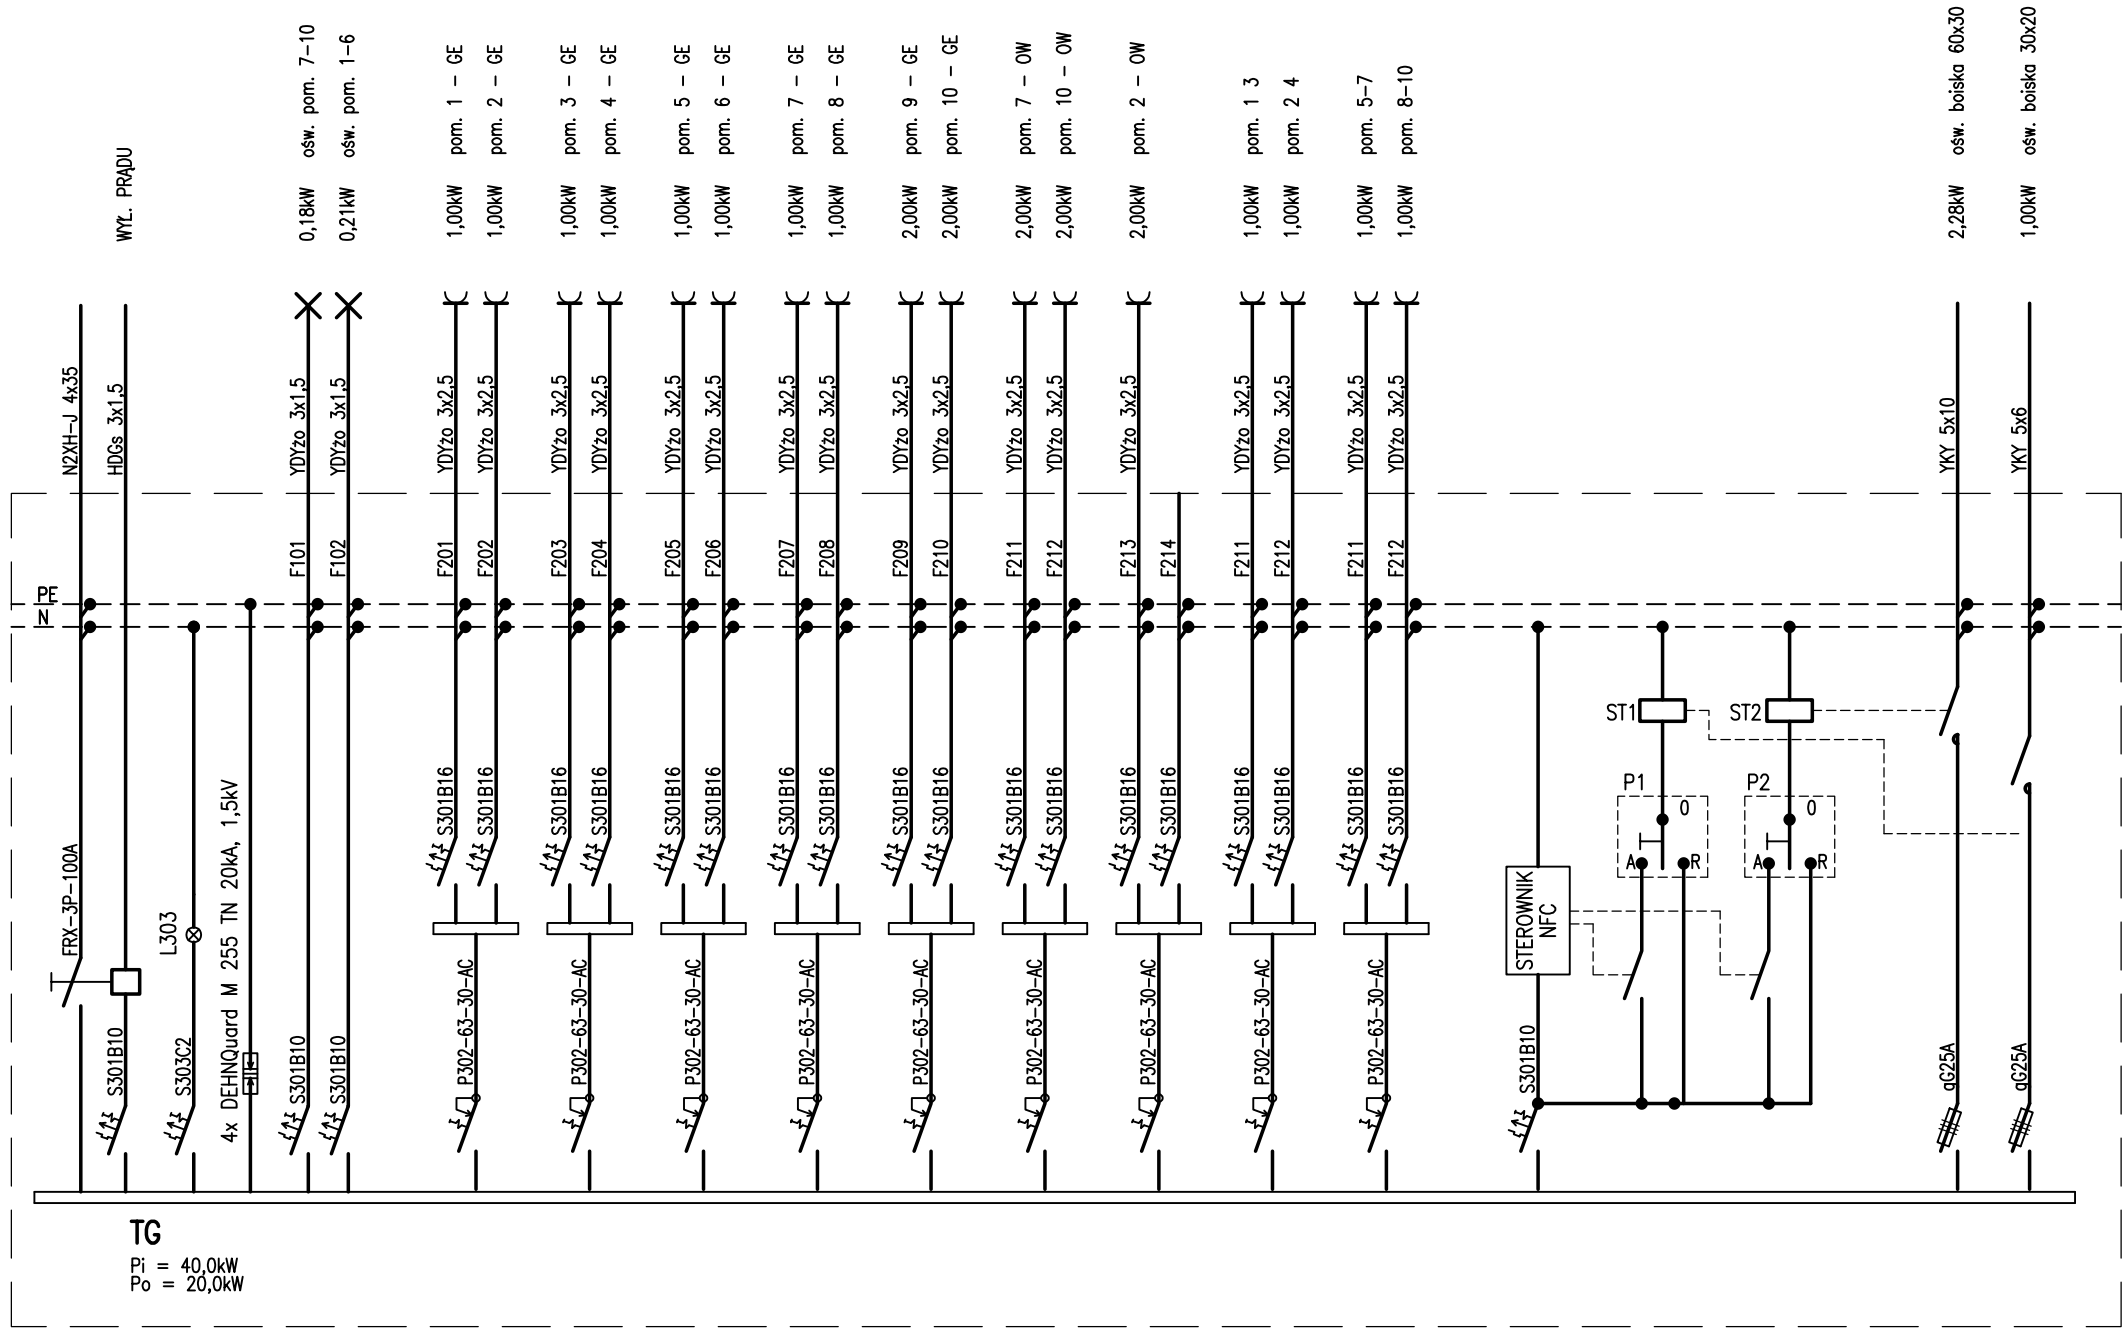

UWAGA:

1. Dopuszcza się stosować równoważne aparaty.
2. Dopuszcza się stosować równoważne przewody i kable.
3. Wewnętrzne linie zasilające oraz przewody, przebiegające na trasie ewakuacyjnej i poza nią jako kable w klasie B2ca–s1b, dl, al.
4. W tablicach należy umieścić zaktualizowane schematy tablic.
5. Na wszystkich projektowanych kablach należy przewidzieć oznakowania cyfrowe na trwałych paskach mocowanych do kabli podając numer ewidencji linii, typ kabla, znak użytkownika kabla oraz datę ułożenia.
6. Znakowanie należy wykonać zarówno po stronie tablicy rozdzielczej jak i po drugiej stronie kabla.
7. Dodatkowo znakowanie należy wykonać przy przechodzeniu kabli przez stropy, ściany budynku oraz szachtu zarówno po stronie wejścia jaki i wyjścia kabli.

TEMAT	MODERNIZACJA OBIEKTU ORLIK W RAMACH PROGRAMU MODERNIZACJI KOMPLEKSÓW SPORTOWYCH " ORLIK" 2025
ADRES	30-611 KRAKÓW, UL. BUJAKA 15 DZ. NR 3/2, 4/2
INWESTOR	GMINA MIEJSKA KRAKÓW REPREZENTOWANA PRZEZ ZARZĄD INFRASTRUKTURY SPORTOWEJ 30-633 KRAKÓW , UL. WALEREGO SŁAWKA 10
TYTUŁ	SCHEMAT IDEOWY ZASILANIA

modus
Mirosław Macioszek
ul. Szlak 65,1004, 31-153 Kraków
tel. + 48 12 63 11 035 e-mail: biuro@architekci-modus.pl

PROJEKTOWAŁ: mgr inż. WOJCIECH LISEK	UPRAWNIENIA: MAP/IE/1502/01		PODPIS:
SPRAWDZIŁ: mgr inż. WOJCIECH BALWIERZ	UPRAWNIENIA: MAP/IE/0321/01		PODPIS:
ZESPÓŁ: -	-		PODPIS:
ZESPÓŁ: -	-		PODPIS:
BRANŻA: ELEKTRYCZNA	DATA: 04.2026	FAZA: PT	SKALA: -----	NR RYSUNKU: E101

WYMIARY SPRAWDZIĆ NA BUDOWIE, W RAZIE NIEZGODNOŚCI SKONTAKTOWAĆ SIĘ Z PROJEKTANTEM
WSZYSTKIE ZMIANY UZGADNIAĆ Z PROJEKTANTEM W RAMACH NADZORU AUTORSKIEGO