


RZUT FUNDAMENTÓW

Schemat istniejących fundamentów

1:50

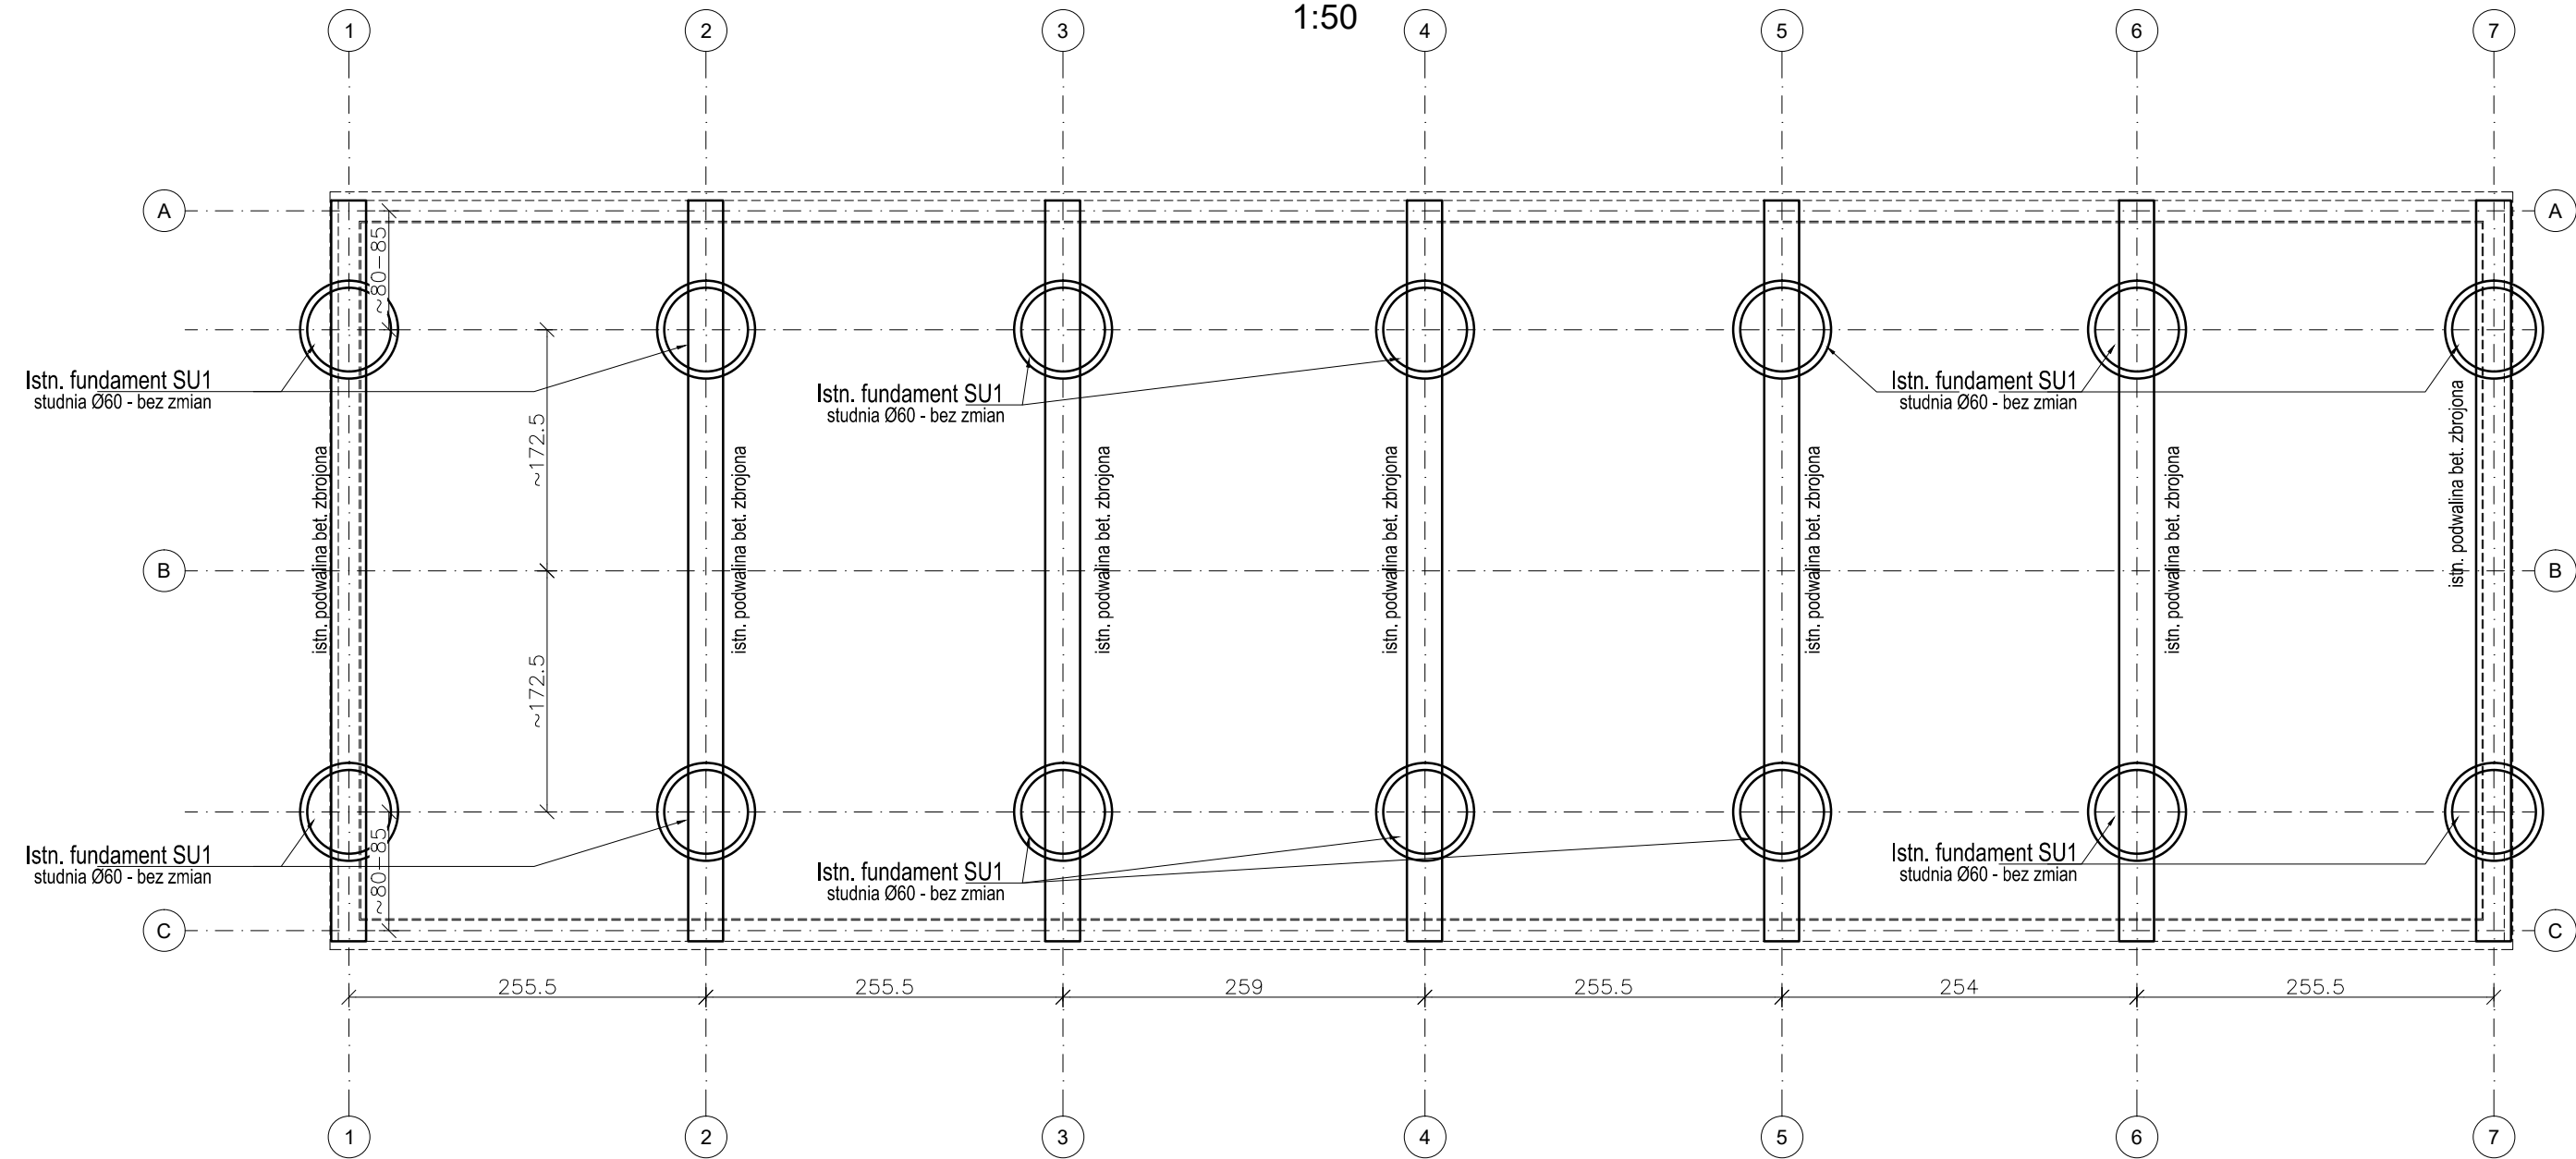

- *Istniejące fundamenty do potwierdzenia po demontażu istniejącego obiektu
** istn. podwalina zamontowana do fundamentów SU1
*** Istniejące fundamenty do pozostawienia i wykorzystania,
w przypadku uszkodzenia wykonać nowy identyczny z istniejącym

UWAGI:

A. UWAGI OGÓLNE:

STOSOWAĆ SIĘ DO UWAG ZAWARTYCH W OPISIE TECHNICZNYM I NA RYSUNKACH.
WSZYSTKIE WYMIARY PODANO W CM.
WSZYSTKIE PRACE PROWADZIĆ POD NADZOREM OSOBY UPRAWNIONEJ,
ZGODNIE Z ZASADAMI BHP ORAZ OGÓLNEJ WIEDZY TECHNICZNEJ.
PROJEKT ROZPATRYWAĆ Z POZOSTAŁYMI PROJEKTAMI BRANŻOWYMI.
ZEZWALA SIĘ NA PEŁNĄ PREFABRYKOWANIE OBIEKTU WG. AKTUALNIE DOSTĘPNYCH
MATERIAŁÓW U PRODUCENTÓW PO AKCEPTACJI ZAMAWIAJĄCEGO I PROJEKTANTA.
DREWNO KONSTR. KLASY min. C24
ŁĄCZNIKI, SYSTEMOWE STAŁE OCYNKOWANE

modus ul. Szlak 65/1004, 31-579 Kraków
tel/fax. + 48 12 63 11 035 e-mail: mmiro@go2.pl
Mirosław Macioszek

TEMAT	MODERNIZACJA OBIEKTU ORLIK W RAMACH PROGRAMU MODERNIZACJI KOMPLEKSÓW SPORTOWYCH „ORLIK” 2025 PRZY UL. BUJAKA 15, DZ. NR 3/2, 4/2			
ADRES	30-611 KRAKÓW, UL. BUJAKA 15, DZ. NR 3/2, 4/2			
INWESTOR	GMINA MIEJSKA KRAKÓW - ZARZĄD INFRASTRUKTURY SPORTOWEJ W KRAKOWIE UL. WALEREGO ŚLAWKA 10, 30-633 KRAKÓW			
TYTUŁ	RZUT FUNDAMENTÓW			
PROJEKTOWAŁ mgr inż. PIOTR FROSZTĘGA	UPRAWNIENIA PDK/0002/POOK/12	PODPIS		
PROJEKTOWAŁ mgr inż. JAROSŁAW ŚLIWA	UPRAWNIENIA K-166/01	PODPIS		
BRANŻA KONSTRUKCJA	DATA 04.2026 r	FAZA PW	SKALA 1 : 50	NR RYSUNKU K-01
WYMIARY SPRAWDZIĆ NA BUDOWIE, W RAZIE NIEZGODNOŚCI SKONTAKTOWAĆ SIĘ Z PROJEKTANTEM				