


WIDOK

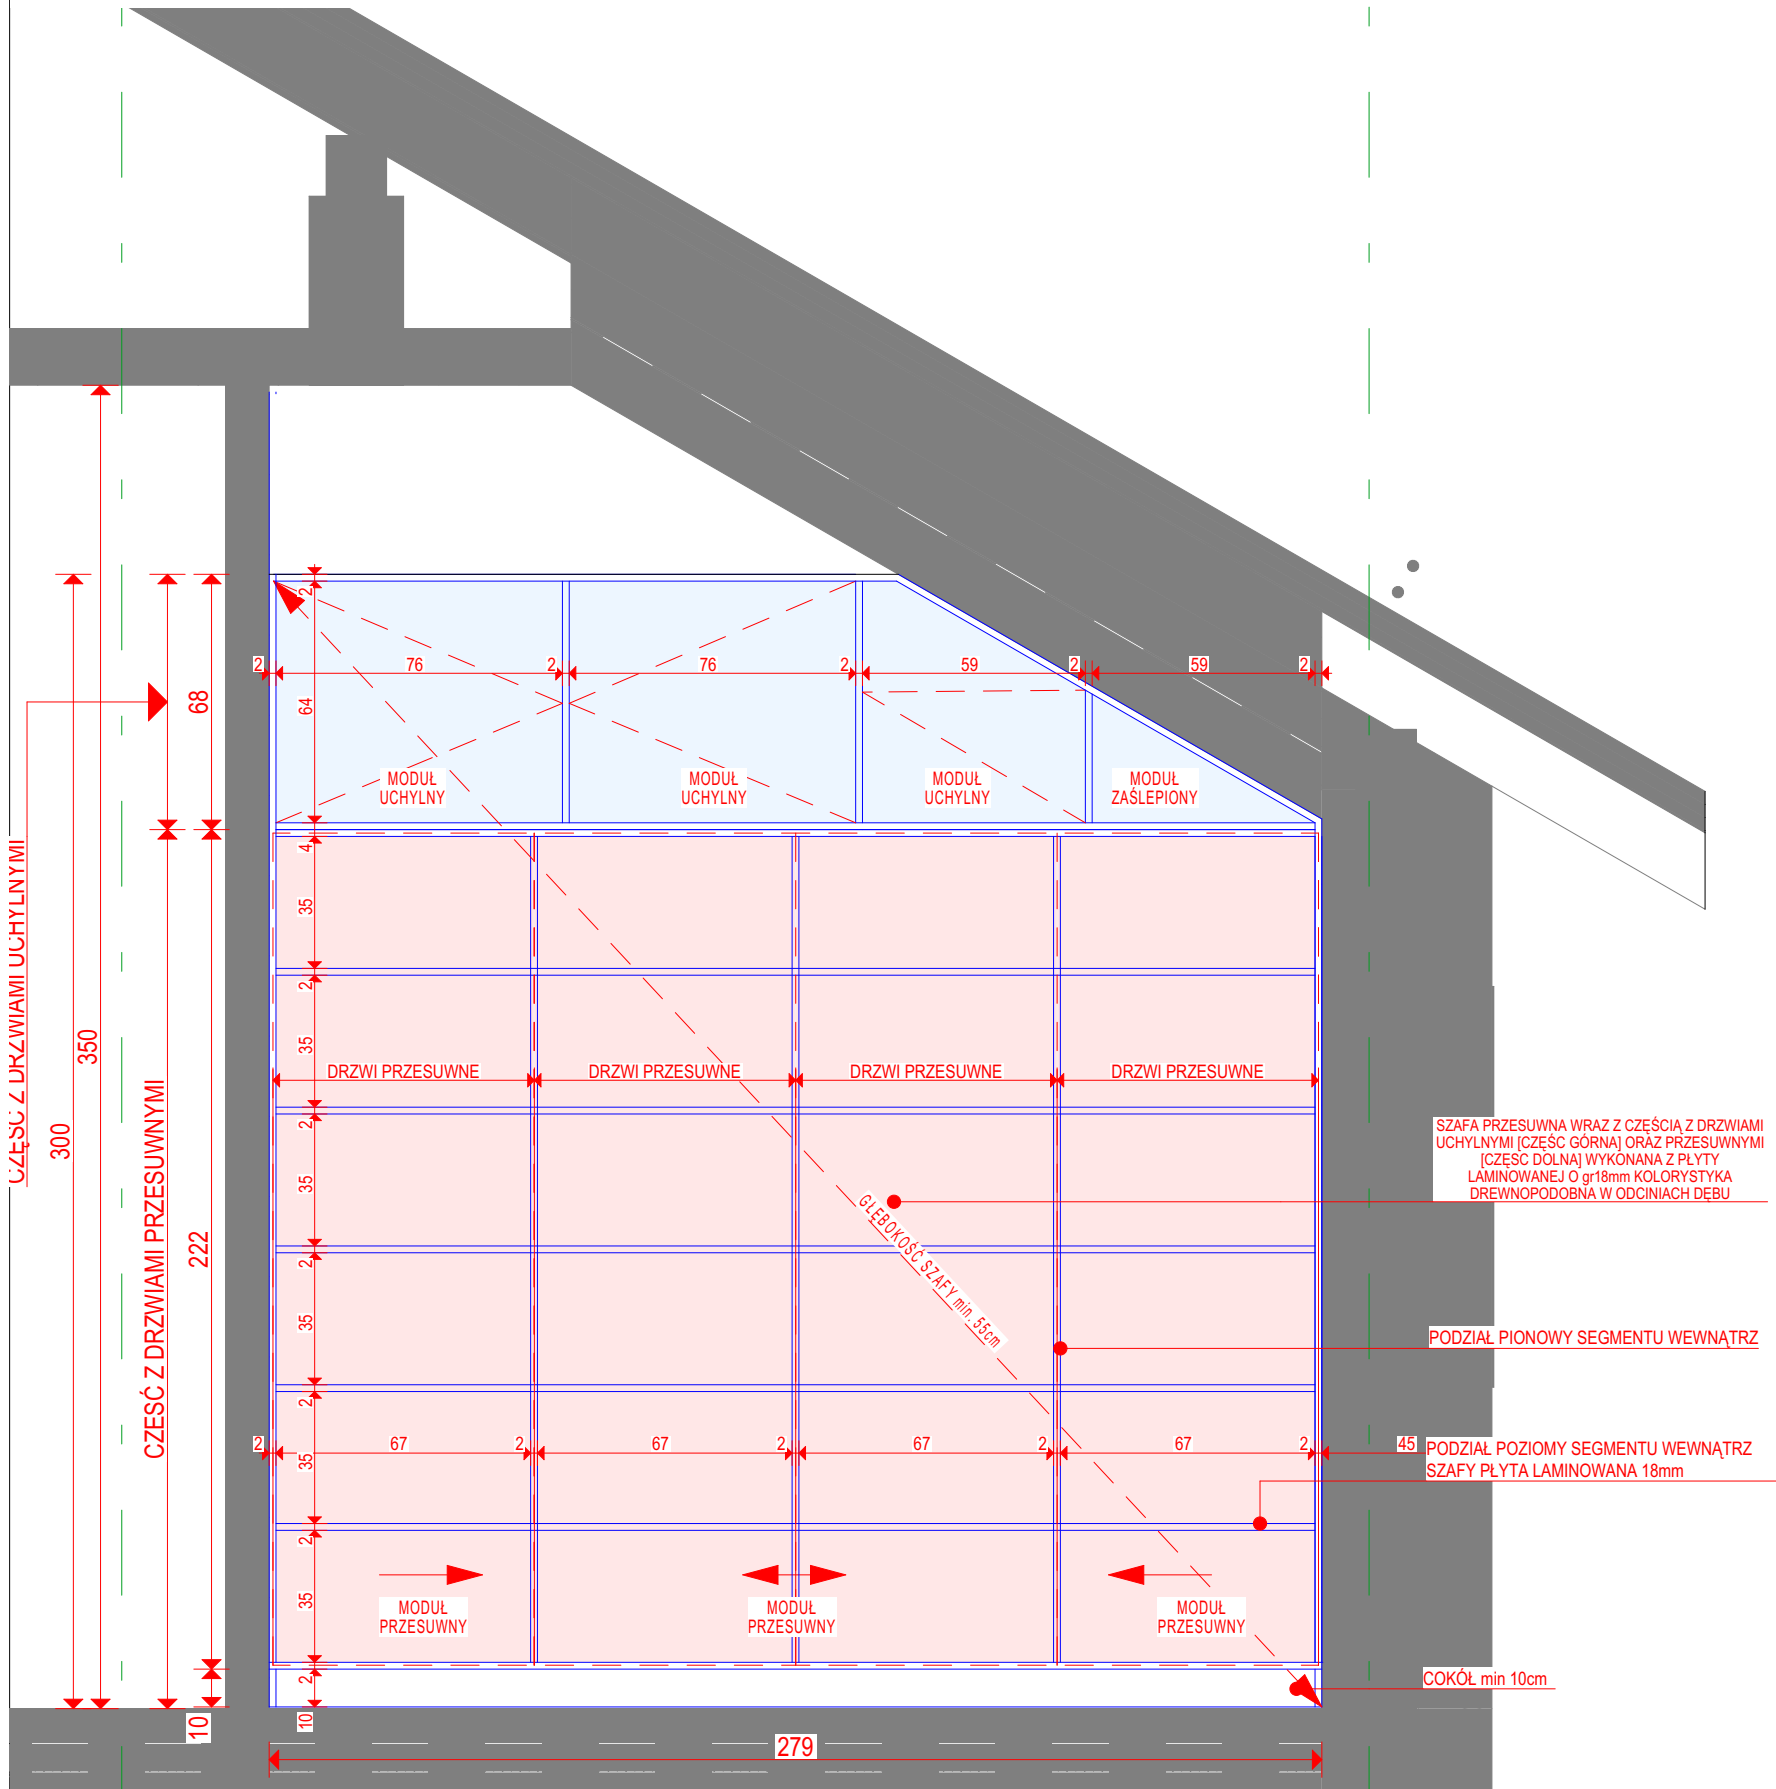

RYŚ POGLĄDOWY

Wymiary należy zweryfikować na budowie. W przypadku stwierdzenia rozbieżności należy dostosować zabudowę do rzeczywistych wymiarów wnęki, z zachowaniem założonych parametrów ogólnych, tj. wysokości, szerokości, głębokości oraz podziału na segmenty. Szczegóły wykonawcze oraz ostateczne rozwiązania należy uzgodnić z Inwestorem na etapie realizacji robót.

Uwaga:
Wskazani producenci / nazwy własne są przykładowymi służącymi do określenia min. standardów jakościowo - estetycznych. Wykonawca może zastosować innych producentów oraz zamienne rozwiązania pod warunkiem zachowania parametrów technicznych i estetycznych zawartych w projekcie oraz pisemnej akceptacji autora niniejszej dokumentacji projektowej. Ciężar udowodnienia równoważności oferowanego przedmiotu spoczywa na Wykonawcy. Kryteria służące ocenie równoważności zamieszczono w opisie technicznym.

PROJEKT TECHNICZNY	NAZWA OBIEKTU BUDOWLANEGO	WYPOSAŻENIE ODDZIAÓW ŹŁOBKA WRAZ Z POMIĘSZCZENIAMI DODATKOWYMI						
		TYTUŁ RYSUNKU		Szafa nr. 56				
		PROJEKTANT		dr inż. arch. Grzegorz Mirek spec. Architektoniczna nr ewid.: MPOIA/046/2010		SKALA RYSUNKU		1:20
						NUMER RYSUNKU		A.5
PRAWA AUTORSKIE ZAŚRZEŻONE ZGODNIE Z USTAWĄ Z DNIA 4.02.1999 r. O PRAWIE AUTORSKIM								