


WIDOK

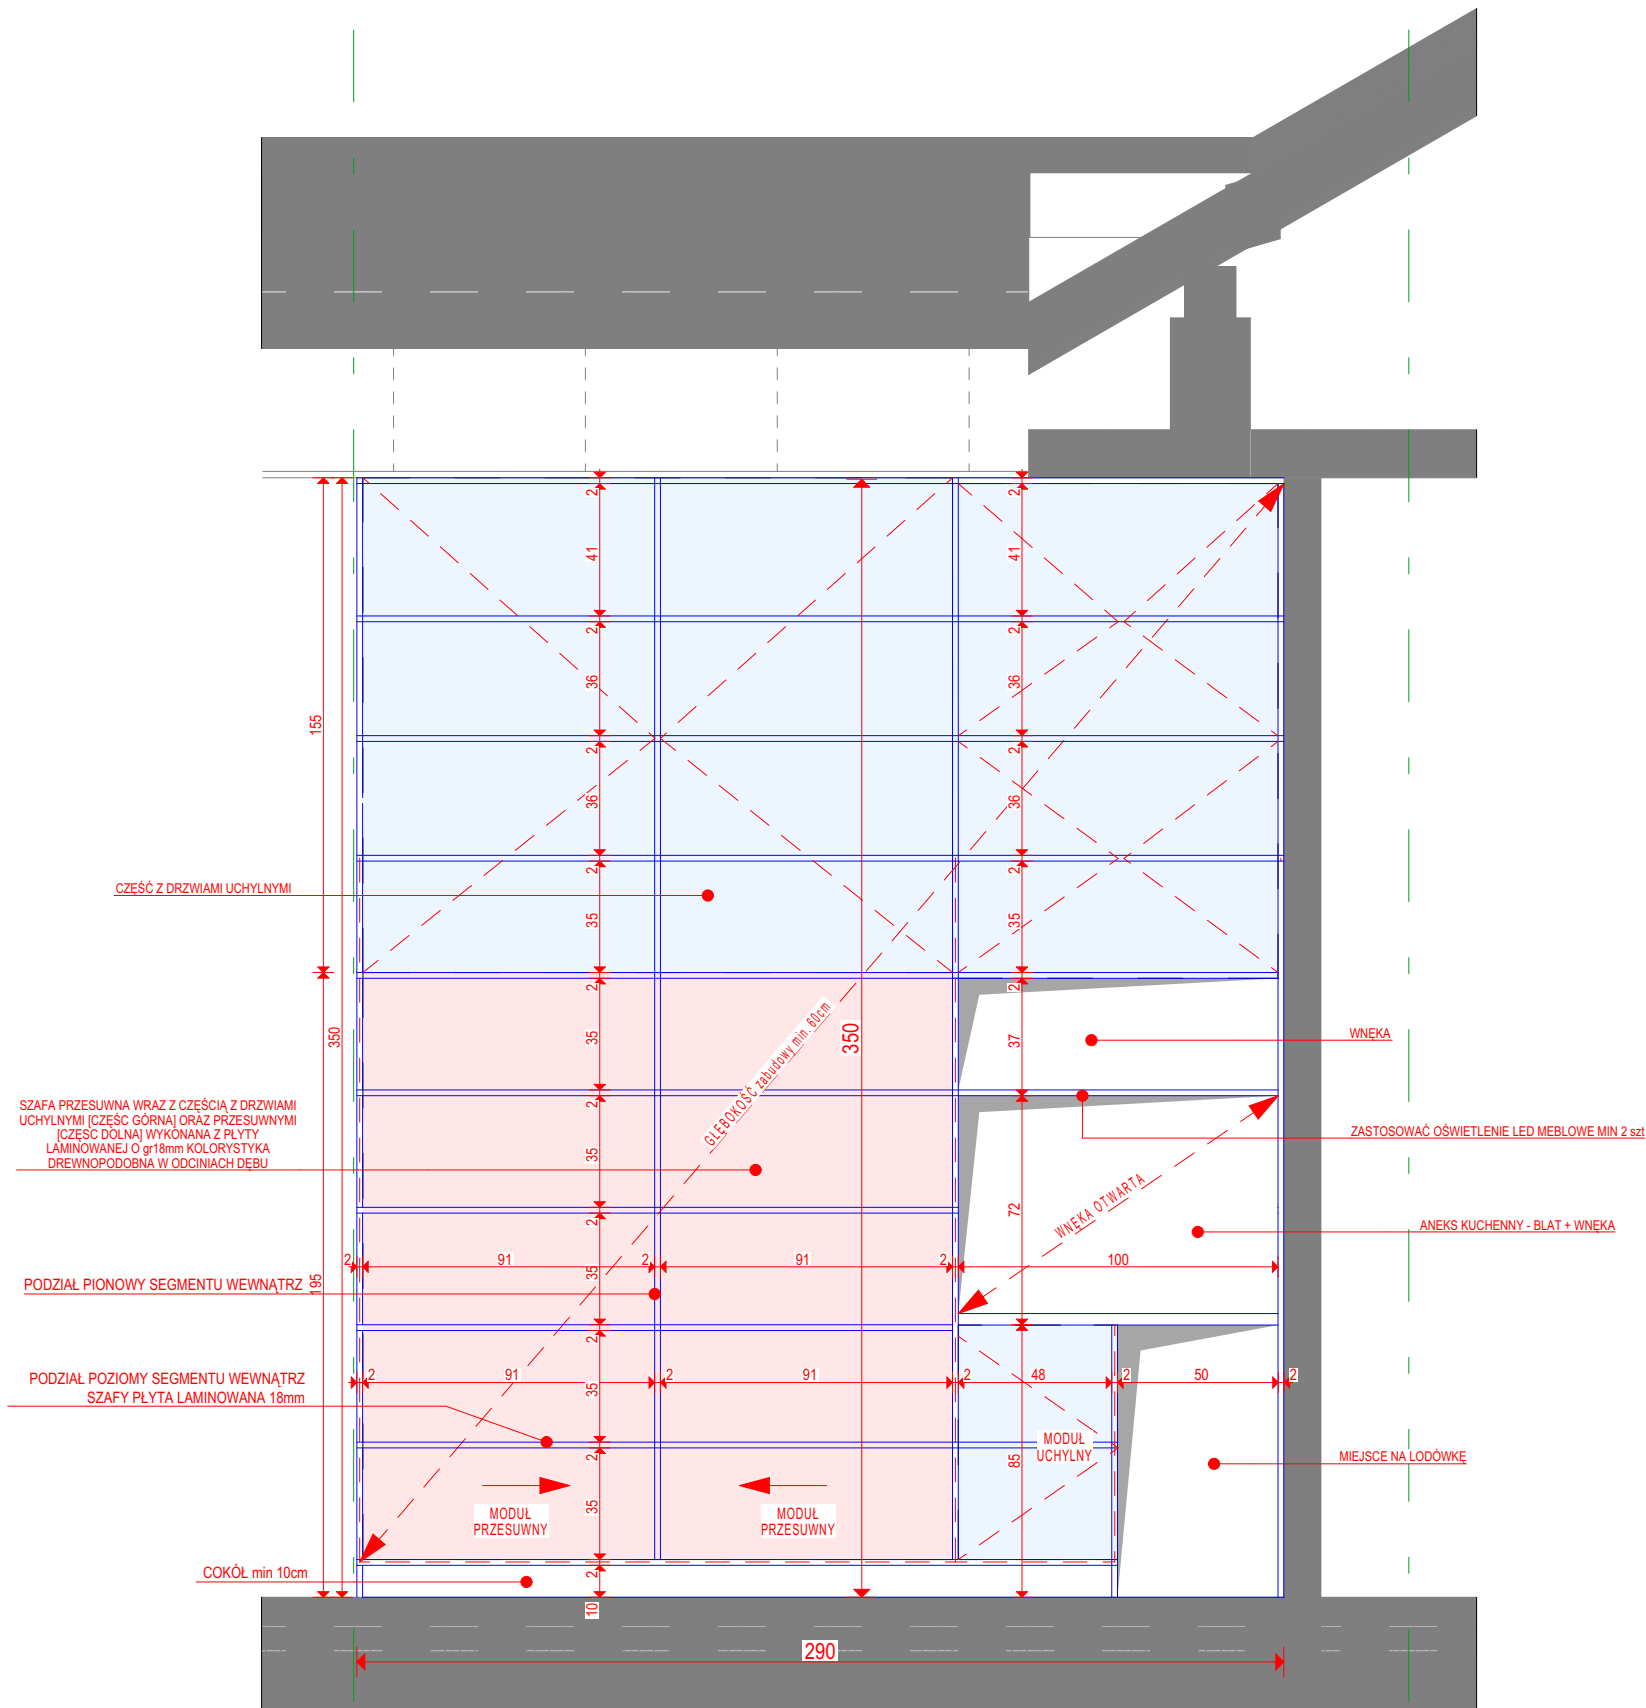

Wymiary należy zweryfikować na budowie. W przypadku stwierdzenia rozbieżności należy dostosować zabudowę do rzeczywistych wymiarów wnęki, z zachowaniem założonych parametrów ogólnych, tj. wysokości, szerokości, głębokości oraz podziału na segmenty. Szczegóły wykonawcze oraz ostateczne rozwiązania należy uzgodnić z Inwestorem na etapie realizacji robót.



RYS POGLĄDOWY

Uwaga: Wskazani producenci / nazwy własne są przykładowymi służącymi do określenia min. standardów jakościowo - estetycznych. Wykonawca może zastosować innych producentów oraz zamienne rozwiązania pod warunkiem zachowania parametrów technicznych i estetycznych zawartych w projekcie oraz pisemnej akceptacji autora niniejszej dokumentacji projektowej. Ciężar udowodnienia równoważności oferowanego przedmiotu spoczywa na Wykonawcy. Kryteria służące ocenie równoważności zamieszczono w opisie technicznym.						
PROJEKT TECHNICZNY	WYPOSAŻENIE ODDZIAŁÓW ŻŁÓBKA WRAZ Z POMIĘSZCZENIAMI DODATKOWYMI					
	TYTUŁ RYSUNKU	Szafa nr. 58				
		dr inż. arch. Grzegorz Mirek spec. Architektoniczna nr ewid.: MPOIA/046/2010				
		DATA 05.2021				
NAZWA OBIEKTU BUDOWLANEGO				SKALA RYSUNKU	1:23,64	
				NUMER RYSUNKU	A.7	
PRAWA AUTORSKIE ZASTRZEŻONE ZGODNIE Z USTAWĄ Z DNIA 4.02.1999 r. O PRAWIE AUTORSKIM						