



# Tablice ze schematem stacji Siedlce

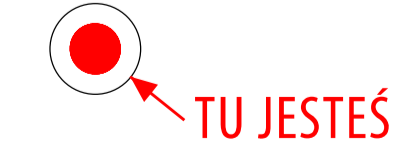

Znaczek "Tu jesteś" w formie naklejki.  
Lokalizację "tu jesteś" dobieramy w zależności od usytuowania tablicy

Przykłady miejsc w których należy zlokalizować tablice, z zaznaczonym punktem lokalizacji "TU JESTEŚ"

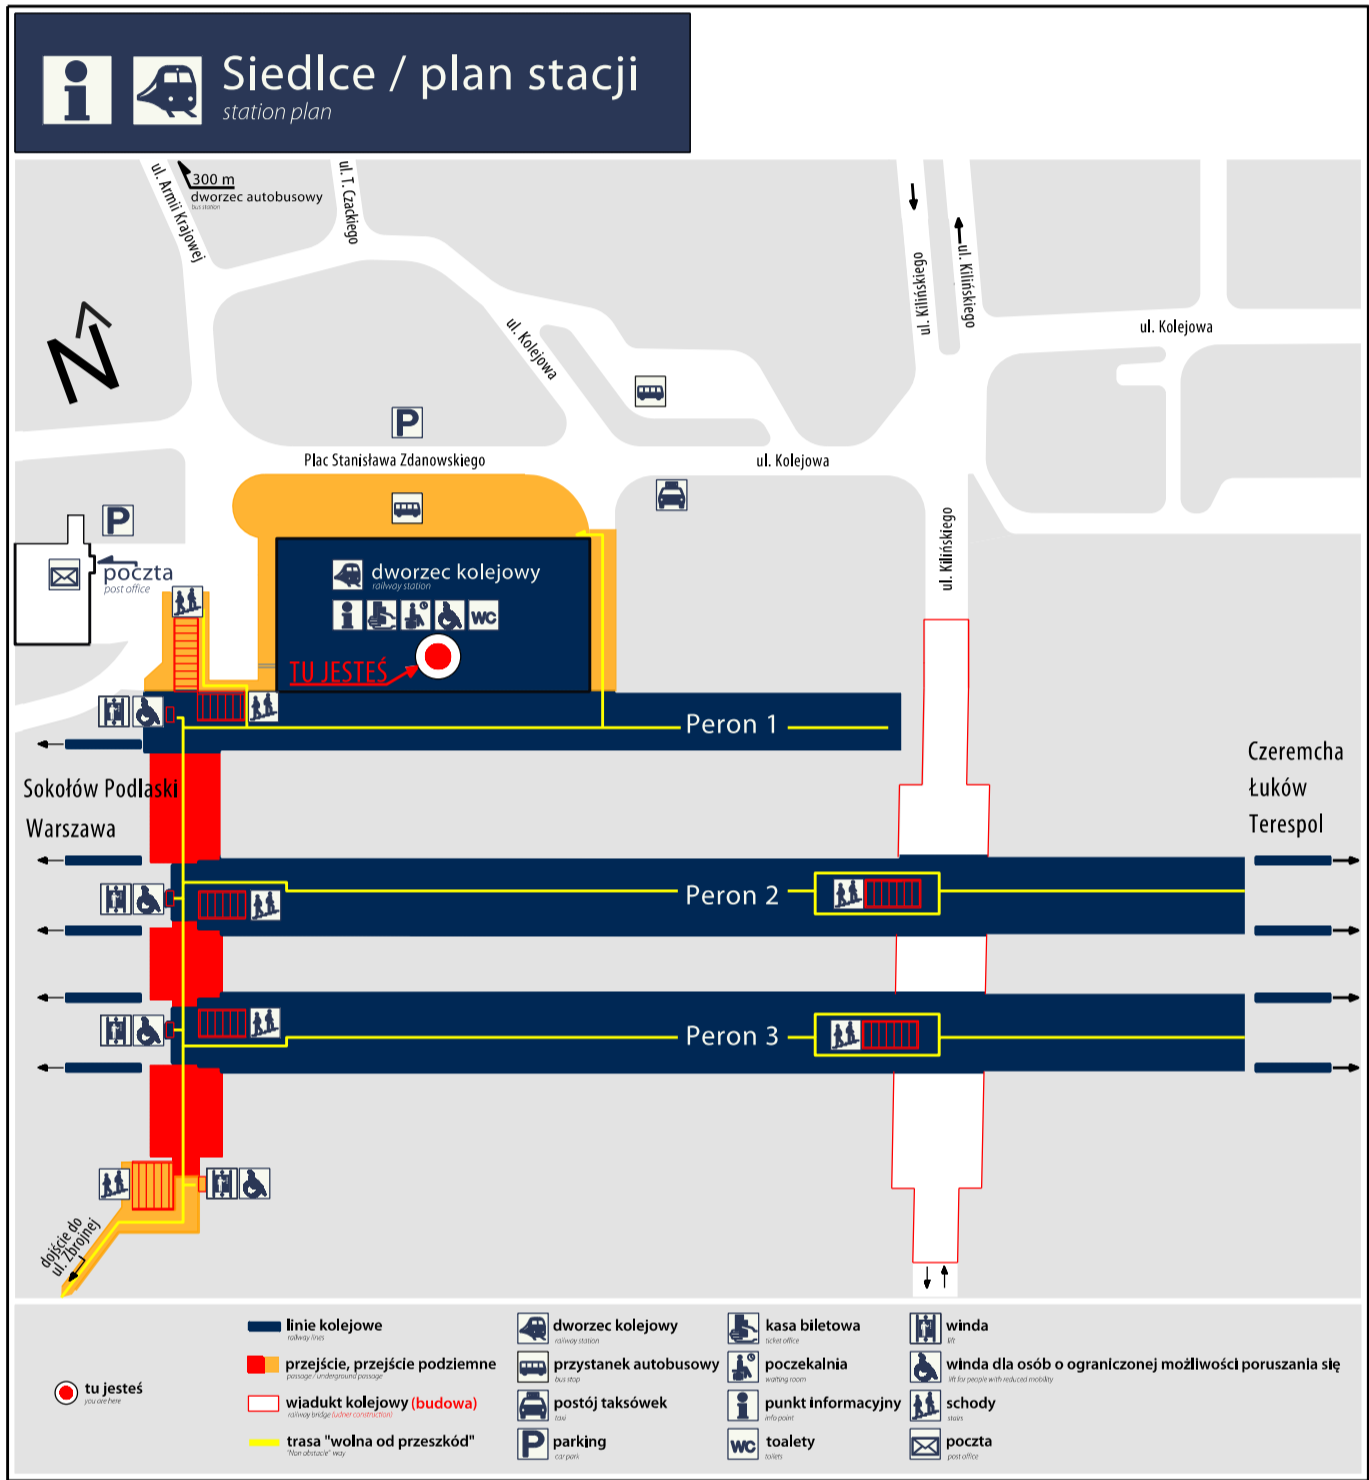






Schemat tablic umieszczanych przy przejściu podziemnym w Siedlcach

Schemat tablicy umieszczonej w budynku dworca kolejowego w Siedlcach

Tablice z blachy aluminiowej gr. 3 mm lakierowanej:  
- wymiar 1950x1800 - 2 szt.

Tablice z tworzywa sztucznego:  
- wymiar 840x910 - 1 szt.

Konsorcjum Wykonawcy robót budowlanych:		  		P.R.I., POL-AQUA S.A. ul. Adama Braniciego 15 02-972 Warszawa	
KONSORCJUM BUDOWY E20 SIEDLCE - ŁUKÓW - MIĘDZYRZEC PODLASKI					
Jednostka projektowa:		 Egis Poland Sp. z o.o. ul. Puławska 182, 02-670 Warszawa tel. (022) 20 30 100, fax: (022) 20 30 101			
Inwestor:		 PKP Polskie Linie Kolejowe S.A. ul. Targowa 74 03-734 Warszawa			
PKP POLSKIE LINIE KOLEJOWE S.A.					
Tytuł projektu: ZAPROJEKTOWANIE I WYKONANIE ROBÓT BUDOWLANYCH DLA LCS ŁUKÓW - STACJA SIEDLCE, ŁUKÓW I MIĘDZYRZEC PODLASKI (PEŁNY ZAKRĘS ROBÓT) ORAZ ODCINKI SZLAKOWE (TYLKO SYSTEMY STEROWANIA RUCHEM KOLEJOWYM I TELEKOMUNIKACJĄ) W RAMACH PROJEKTU POIS 7.1-9.1 "MODERNIZACJA LINII KOLEJOWEJ E 20/CE 20 NA ODCINKU SIEDLCE - TERESPOL, ETAP II"			Kod opracowania:  <b>E20-TOR-00-PW-01</b>  Tom:  <b>TOM I</b>		
Nazwa obiektu budowlanego:  <b>STACJA SIEDLCE</b>					
Stadium:  <b>PROJEKT WYKONAWCZY</b>			Branża:  <b>TOROWA</b>		
Tytuł rysunku:  <b>Tablice ze schematem stacji Siedlce</b>			Nr rysunku:  <b>R1-8.1</b>		Skala:
Stanowisko:	Imię i nazwisko:	Nr uprawnień:	Data:	Podpis:	
Projektant:	mgr inż. Bogumił Mądry	ONB11-907 / 437 / 66	07.2015		
Opracowujący:	mgr inż. Marta Pietrowicz-Walczak	—	07.2015		