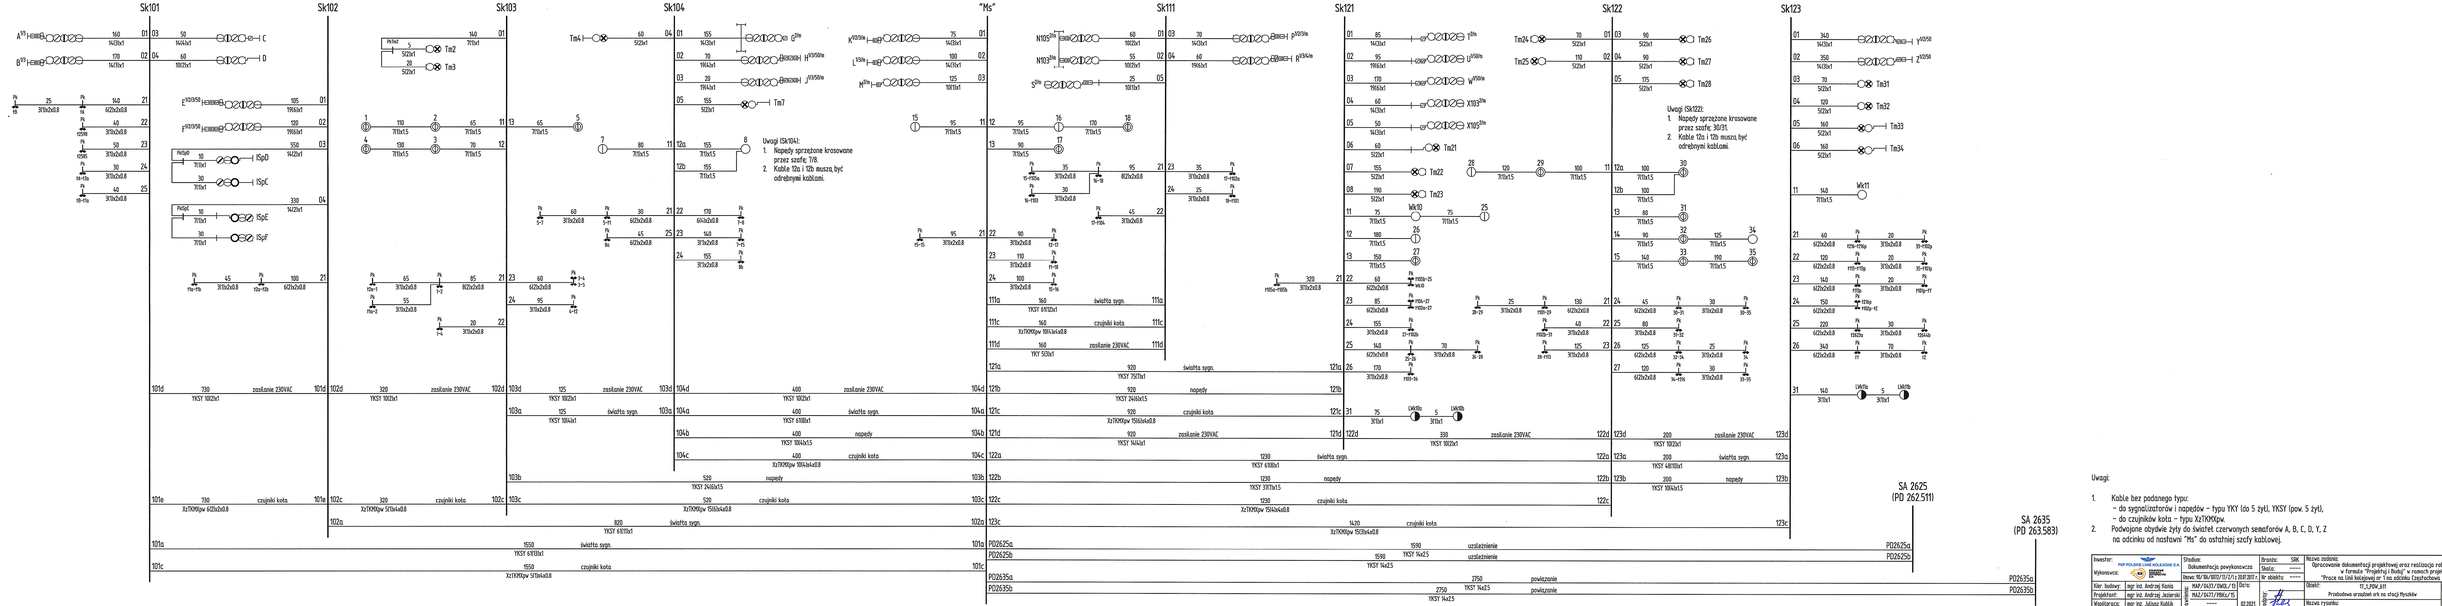

Inwestor:	PKP POLSKIE LINIE KOLEJOWE S.A.	Etap:	Dokumentacja powykonawcza	Branża:	SRK
Wykonawca:		Data:	*****	Nazwa zadania:	Opracowanie dokumentacji projektowej oraz realizacja robót budowlanych w formule "Projektuj i Buduj" w ramach projektu "Prace na linii kolejowej nr 1 na odcinku Częstochowa – Zawiercie"
		Decyzja:	Nr 18/18/BRIT/IS/2/11.2017.2017 z	Nr obiektu:	*****
Kier. budowy:	inż. Andrzej Kania	Projektant:	PAJ/6671/DWS/15	Tel/fax:		Obiekt:	17_1.2104_411	Nr arkusza:
Projektant:	inż. Andrzej Jezierski		PAJ/6671/PBSz/15				Przebudowa urządzeń srk na stacji Mysłów	
Współpraca:	inż. Juliusz Kubiik		*****		02.2021	Rysunek:	Nazwa rysunku:	K01
Sprawdzający:	inż. Adam Majchrzak		PAJ/6681/PBSz/15				Plan kablowy	