



Poziom porównawczy

Rzędne projektowane
Rzędne istniejące

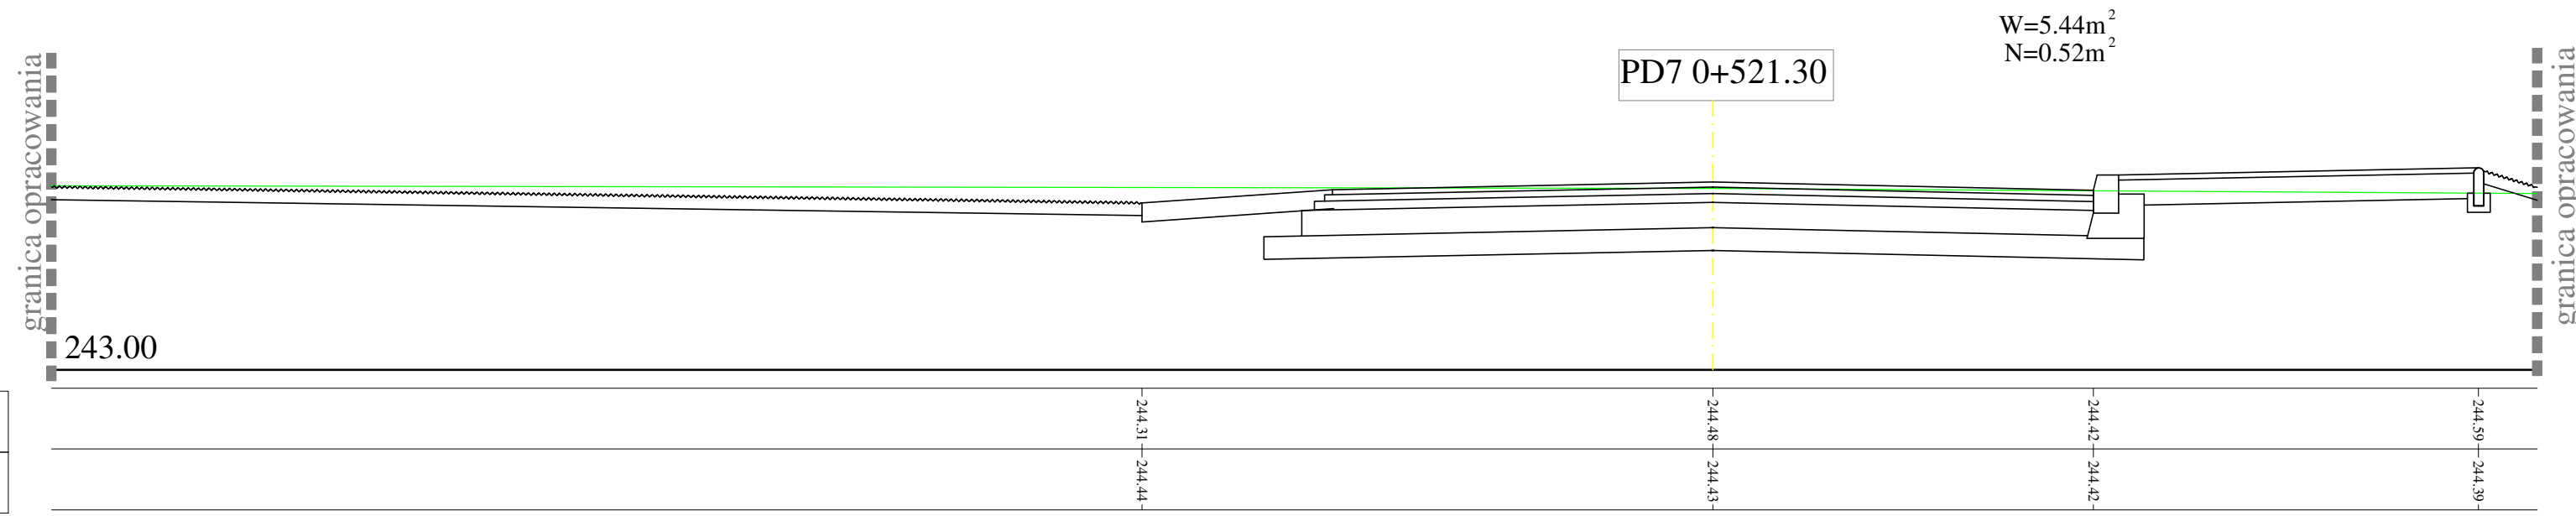



Poziom porównawczy


Rzędne projektowane
Rzędne istniejące

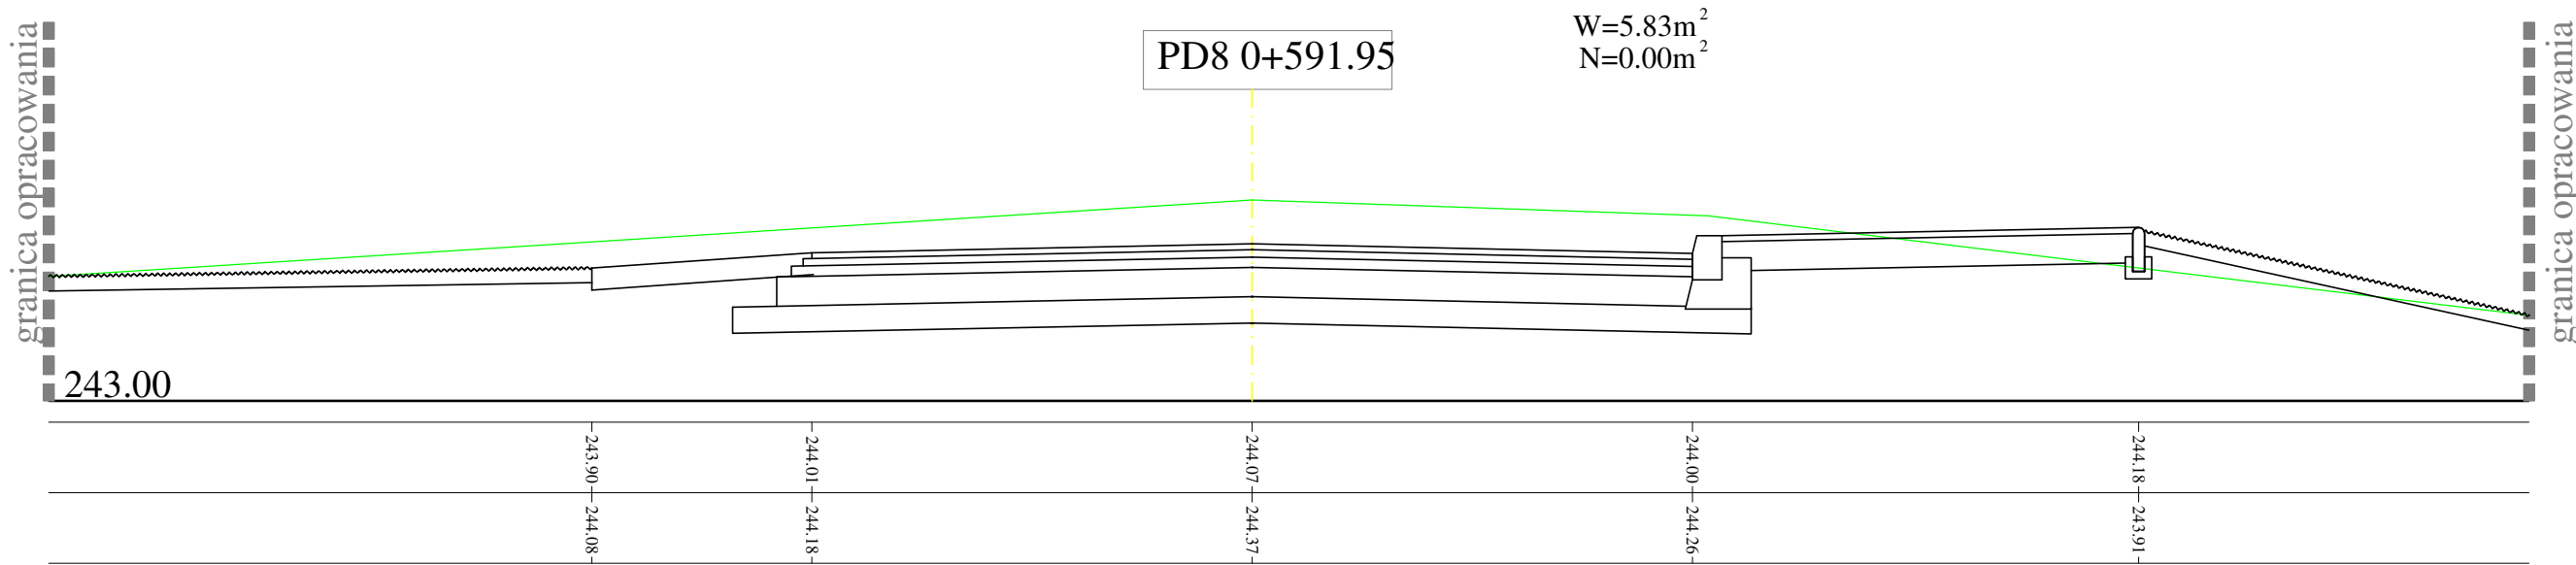

Poziom porównawczy

Rzędne projektowane
Rzędne istniejące

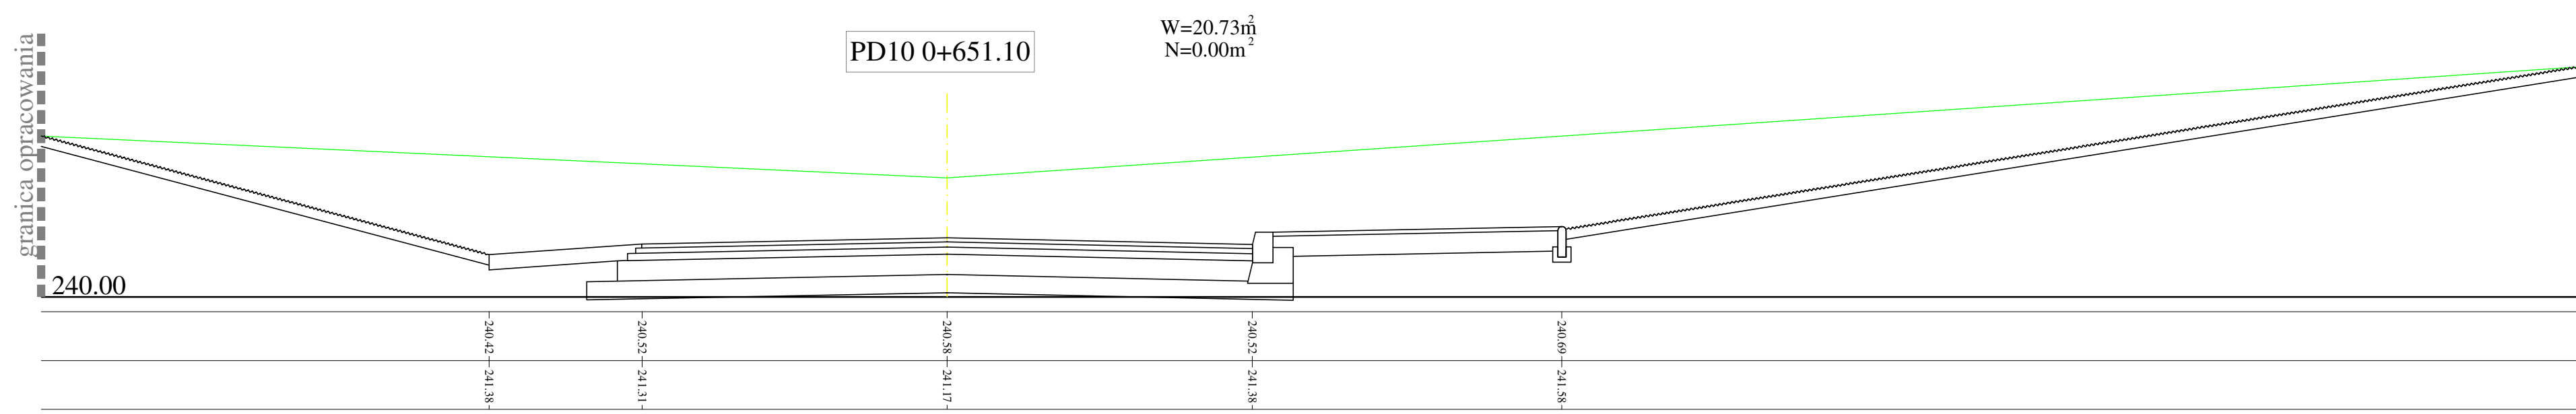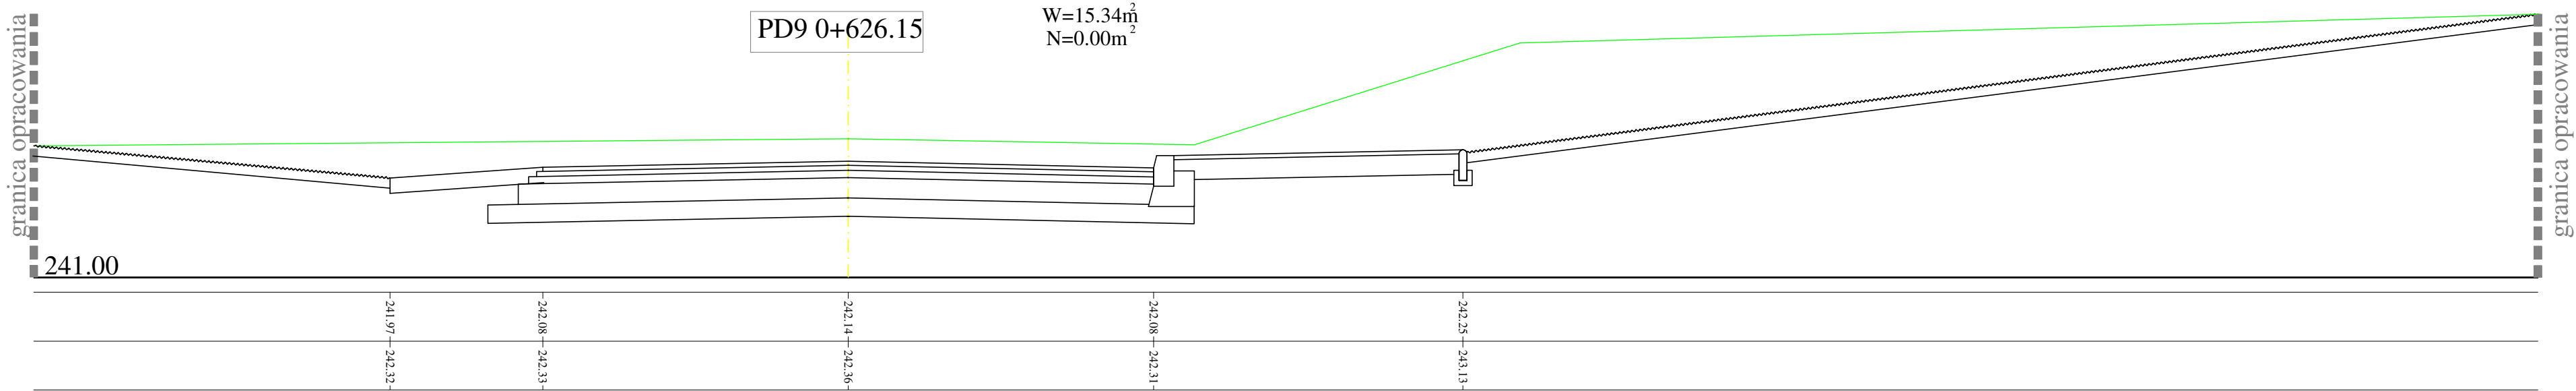

Inwestycja:	PRZEBUDOWA DROGI POWIATOWEJ NR 2020S ULICY ZAMKOWEJ I UL. J. DŁUGOSZA ORAZ ODCINKA DROGI POWIATOWEJ NR 2023S UL. WOJSKA POLSKIEGO W KŁOBUCKU - ODCINEK II		
Adres inwestycji:	Kłobuck, ul. Zamkowa, Długosza, Wojska Polskiego powiat kłobucki		
Inwestor:	Powiat Kłobucki, Rynek Jana Pawła II 13 42-100 Kłobuck		
Faza projektu:	PROJEKT BUDOWLANY		
Jednostka projektowa:	 AK-BUD INŻYNIERIA DROGOWA AK-BUD KONRAD GALANT 42-224 CZĘSTOCHOWA, ULICA CZESHA 6 / 20 TEL.: 506-724-134, 506 807 920 @: joanna.galant@o2.pl, konradgalant@outlook.com		
Projektował branża drogową:	mgr inż. Joanna Galant	uprawnienia nr: SLK/6241/PBD/15	Podpis:
Sprawdził: branża drogową:	mgr inż. Konrad Galant	uprawnienia nr: SLK/7892/PBD/18 SLK/3329/OWOD/10	Podpis:
Tytuł rysunku:	"PRZEKROJE KONSTRUKCYJNE" - ulica Długosza		
Nr rysunku:	04.4	Skala: 1:50	Data: 06.2020r.