


KARTA EWIDENCYJNA Nr 203

dla przepustu płaskiego PŁYTOWY

1. Linia Działdowo - Grudziądz - Chojnice
2. Szlak międzystacyjny Laskowice ś Pom. - Leosia DRZYCIMI
3. Km. 134,785
4. Przeszkoda rów
5. Charakterystyka przepustu kamienny
6. Światło przepustu (poziome) 0,65[✓] m
7. Wysokość otworu przepustu w świetle 1,20[✓] m
8. Długość przepustu (wpoprzek torów) 17,10[✓] m
9. Wytrzymałość przepustu 20 t./os'
10. Ilość torów ponad przepustem 1
11. Wysokość nasypu ponad przepustem (łącznie z warstwą podsypki żwirowej lub tłuczniowej) 4,55
12. Fundamenty przepustu kamienny
13. Stan przepustu dobry
14. Rok budowy względnie i odbudowy przepustu

RYSUNEK SZKICOWY

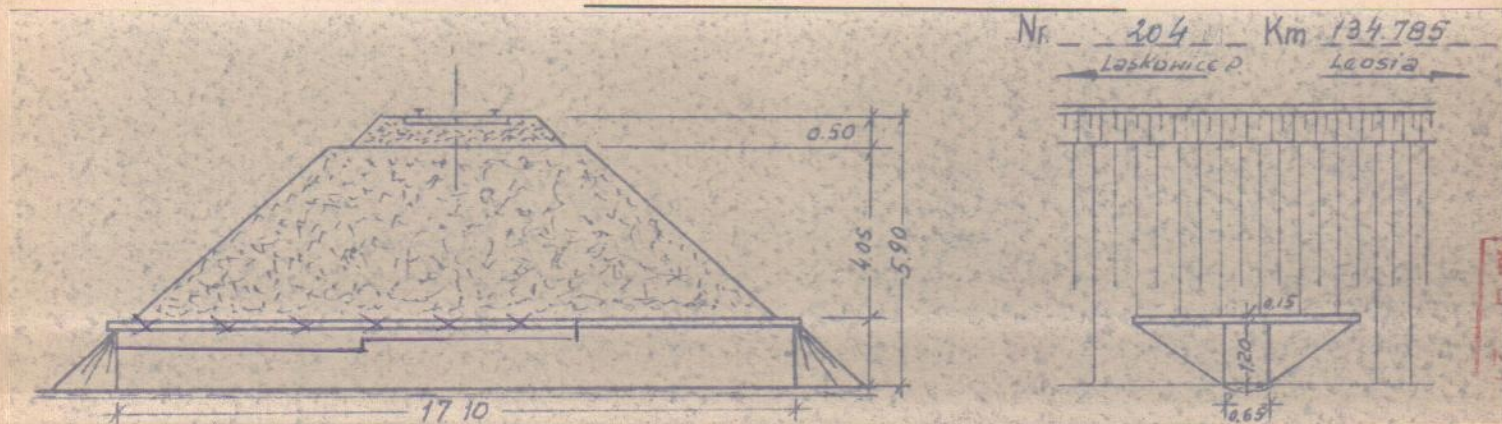

NACZELNIK WYDZ. DROGOWEGO