


KARTA EWIDENCYJNA Nr 208

dla przepustu płaskiego RAMOWY

1. Linia Działdowo - Grudziądz - Chojnice
LASKOWICE POM.
2. Szlak międzystacyjny Leosia - Drzycim
3. Km. 138,580³⁵³
4. Przeszkoda rów
5. Charakterystyka przepustu ~~żelazobetonow.~~ RAMA ŻELBET.,
ŚCIANY BETON., BEZ ŻURZMDEY
6. Światło przepustu (poziome) 2,00 1,50 m
7. Wysokość otworu przepustu w świetle 1,00 m
8. Długość przepustu (wpoprzek torów) 19,80 22,10 m
9. Wytrzymałość przepustu 20 t. 13
10. Ilość torów ponad przepustem 1
11. Wysokość nasypu ponad przepustem (łącznie z warstwą podsypki żwirowej lub tłuczniowej)
3,15
12. Fundamenty przepustu beton.
13. Stan przepustu dobry
14. Rok budowy względnie i odbudowy przepustu 1954 r.

RYSUNEK SZKICOWY

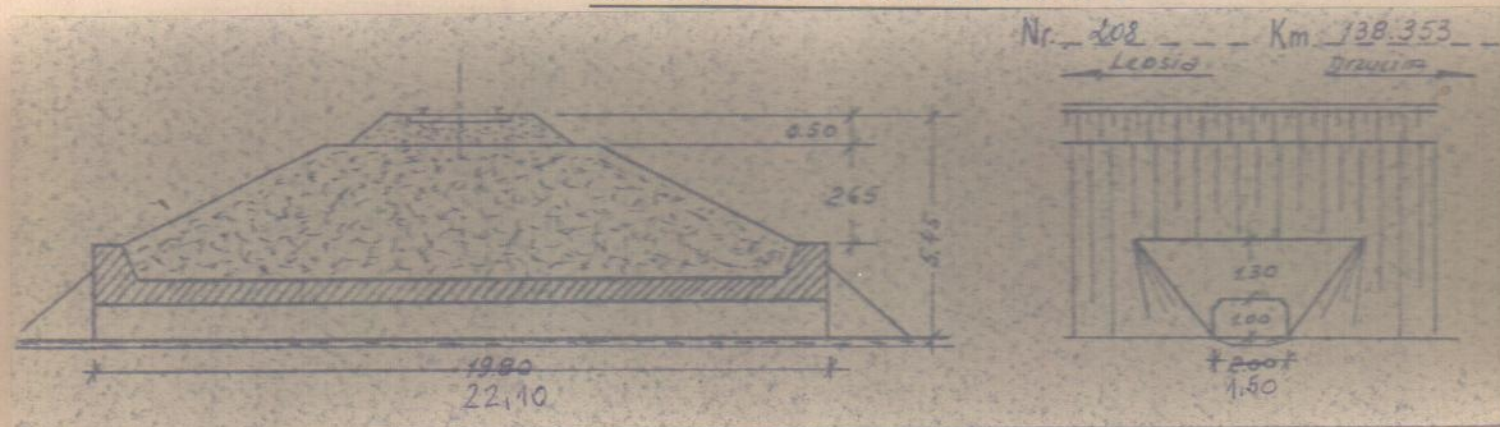

NACZELNIK WYDZ. DROGOWEGO