


KARTA EWIDENCYJNA Nr 213

dla przepustu sklepionego

1. Linia Działdowo - Grudziądz - Chojnice
Łaskowice Pom.
2. Szlak międzystacyjny Łecia - Drzycim
3. Km. 141,325
4. Przeszkoda rów
5. Charakterystyka przepustu kan. sklep. cegła gł. 0,40 m
ściany i skrzydła kamienne
6. Światło przepustu (poziome) 1,50 m
7. Wysokość otworu przepustu w świetle 2,00 m
8. Długość przepustu (wpoprzek torów) 15,00 21,10 m
9. Wytrzymałość przepustu 20 t./os
10. Ilość torów ponad przepustem 1
11. Wysokość nasypu ponad przepustem (łącznie z warstwą podsypki żwirowej lub tłuczniowej)
3,30
12. Fundamenty przepustu kamień
13. Stan przepustu dobry
14. Rok budowy względnie i odbudowy przepustu

RYSUNEK SZKICOWY

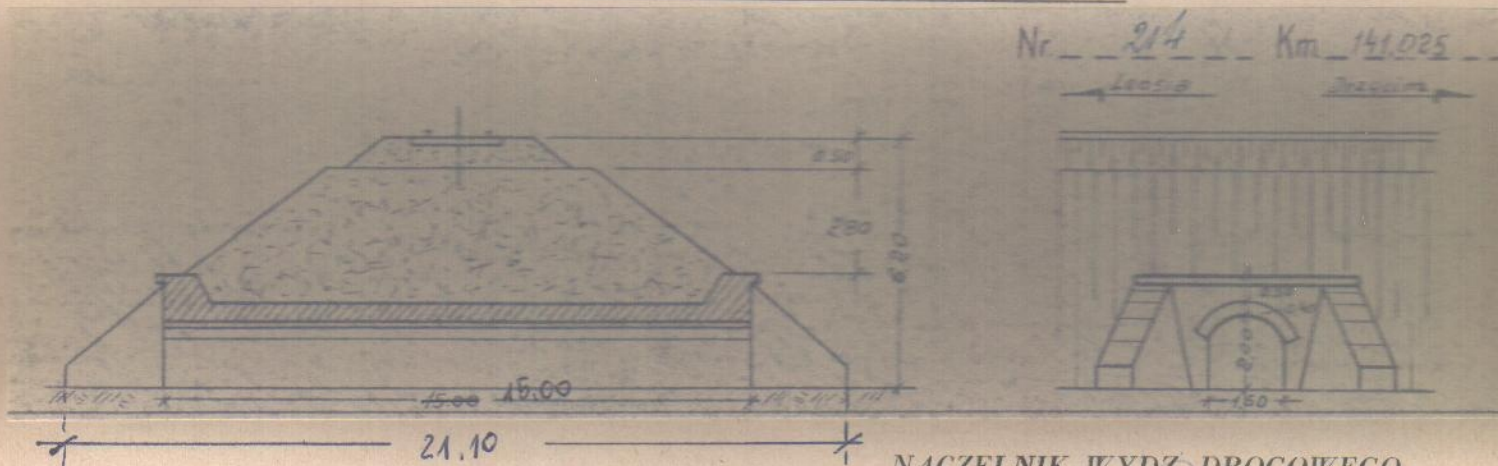

NACZELNIK WYDZ. DROGOWEGO