


KARTA EWIDENCYJNA Nr 218 25

dla przepustu ~~plaskiego~~ RAMOWY

1. Linia Działdowo - Grudziądz - Chojnice
WASKOWICZ POM.
2. Szlak międzystacyjny Łeśnia - Drzycim
3. Km. 142,925
4. Przeszkoda r6w
5. Charakterystyka przepustu betonowy
6. Światło przepustu (poziome) 0,65 m
7. Wysokość otworu przepustu w świetle 0,80 m
8. Długość przepustu (wpoprzek torów) 50,00 m
9. Wytrzymałość przepustu 20 t. / os 20 t.
10. Ilość torów ponad przepustem 3
11. Wysokość nasypu ponad przepustem (łącznie z warstwą podsypki żwirowej lub tłuczniowej)
3,80
12. Fundamenty przepustu beton
13. Stan przepustu dobry dobry
14. Rok budowy względnie i odbudowy przepustu

RYSUNEK SZKICOWY

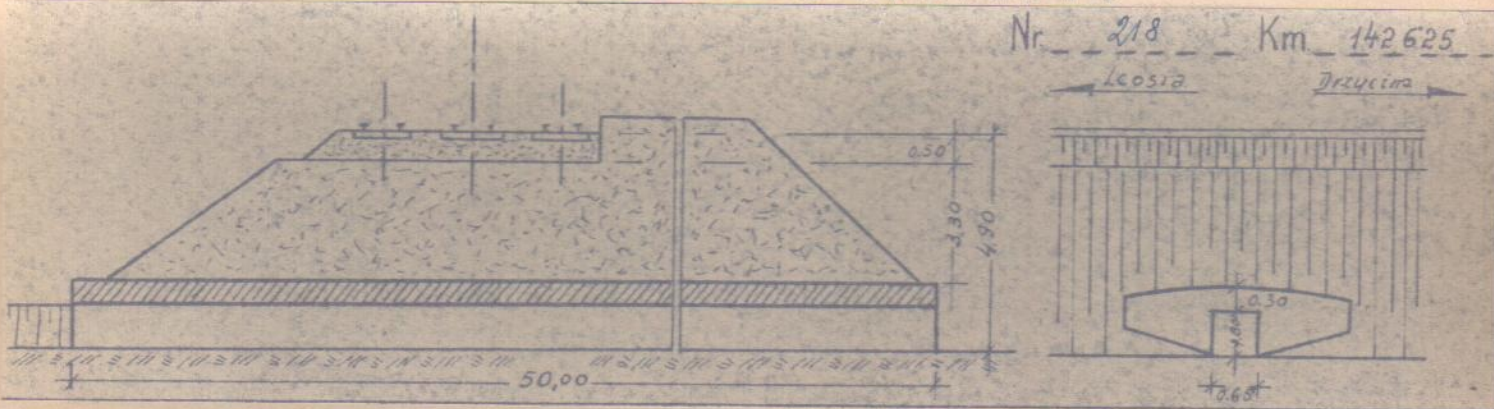

NACZELNIK WYDZ. DROGOWEGO