



projektowana tablica "Tpw" typu RWN 2x18S IP40
PRACTIBOX Legrand lub podobna w kotłowni

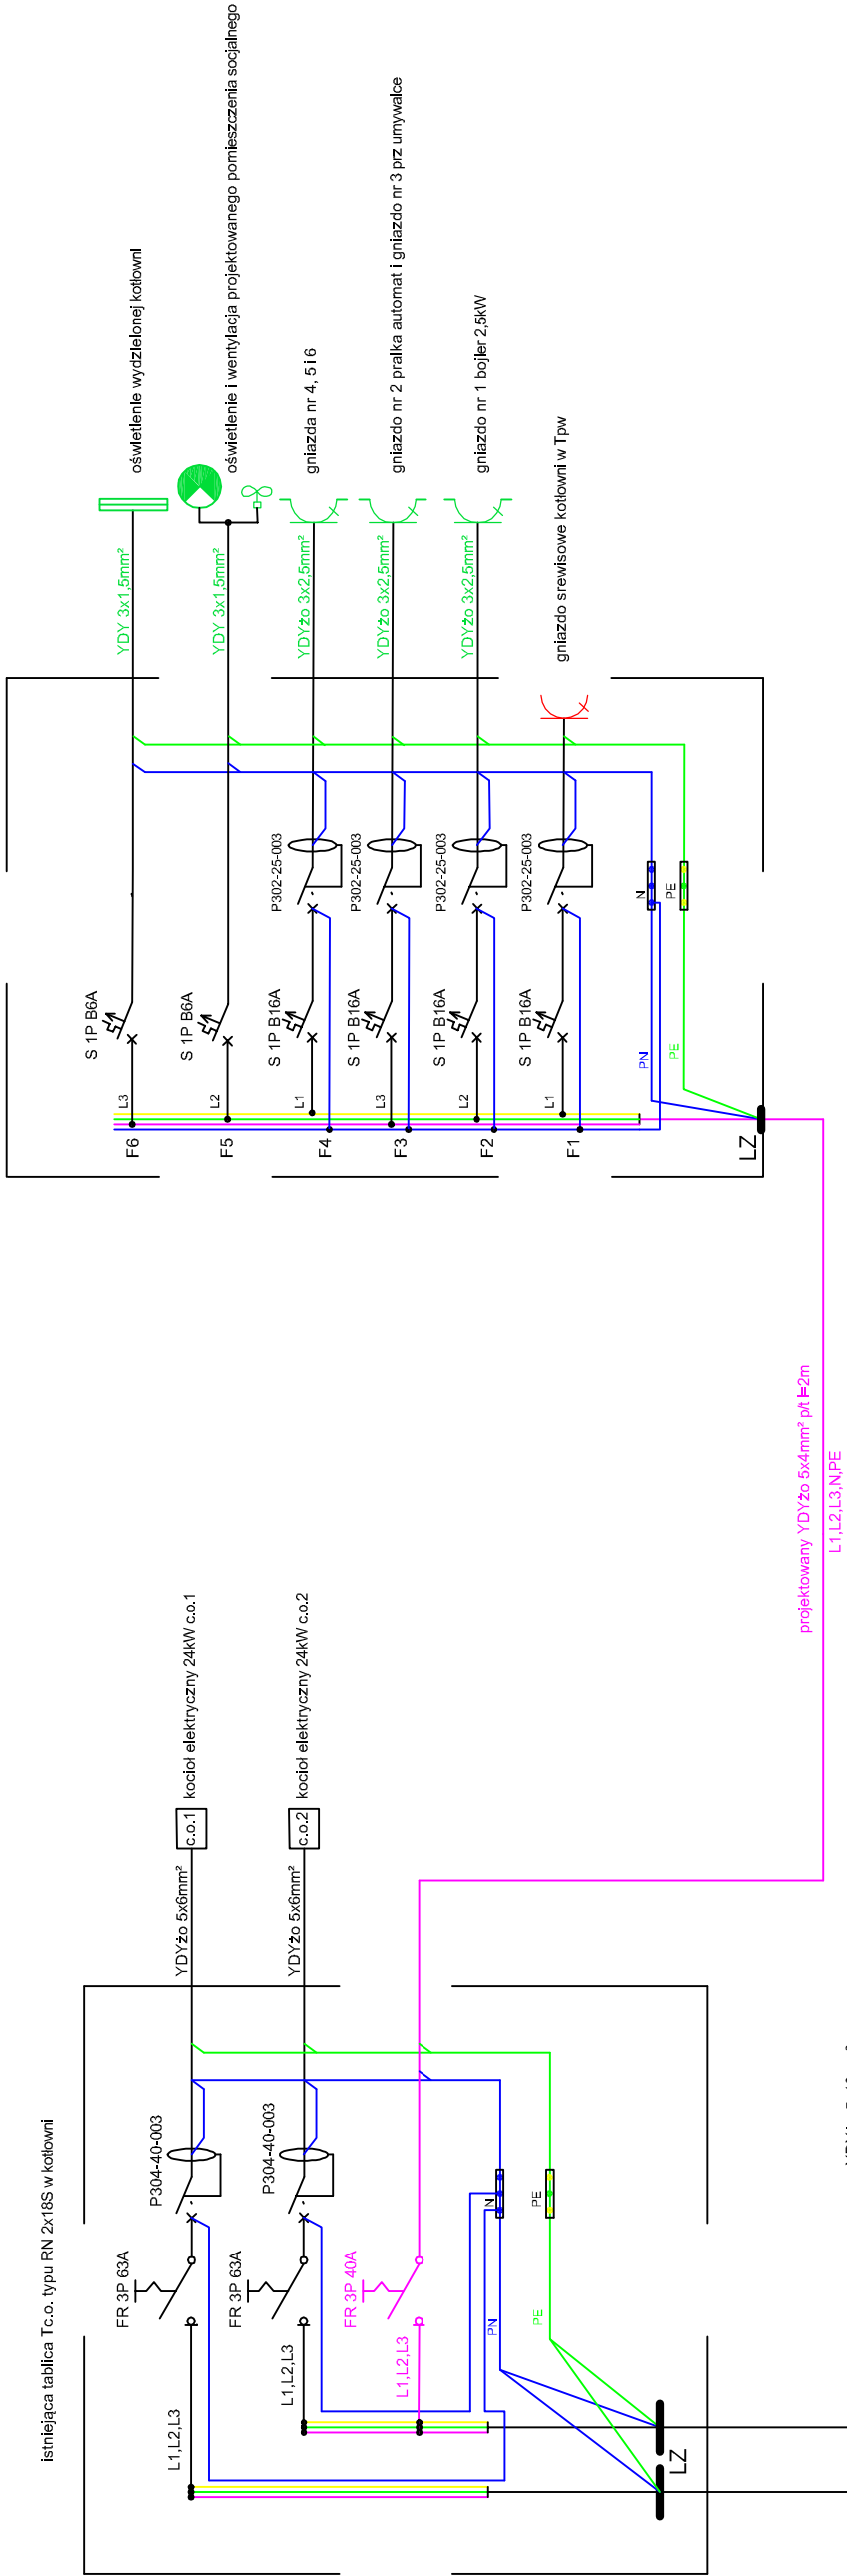

materiały tablica "Tpw" i T.c.o. kotłownia parter:

- 1. rozdzielnica węgkowa PRACTIBOX 2X18S Legrand z drzwiami przezroczystymi obudowa izolacyjna IP40 lub podobna - szt.1
- 2. rozłącznik główny FR 3P 40A w tablicy Tc.o.- szt.1
- 3. wyłącznik instalacyjny S 1P B6A - szt.2
- 4. wyłącznik instalacyjny S 1P B16A - szt.4
- 5. gniazdo serwisowe pojedyncze 2P+Z 10/16A na szynę TH 35 - szt.1
- 6. wyłącznik przeciwporażeniowy różnicowoprądowy P302-25A-0,03A - szt.4

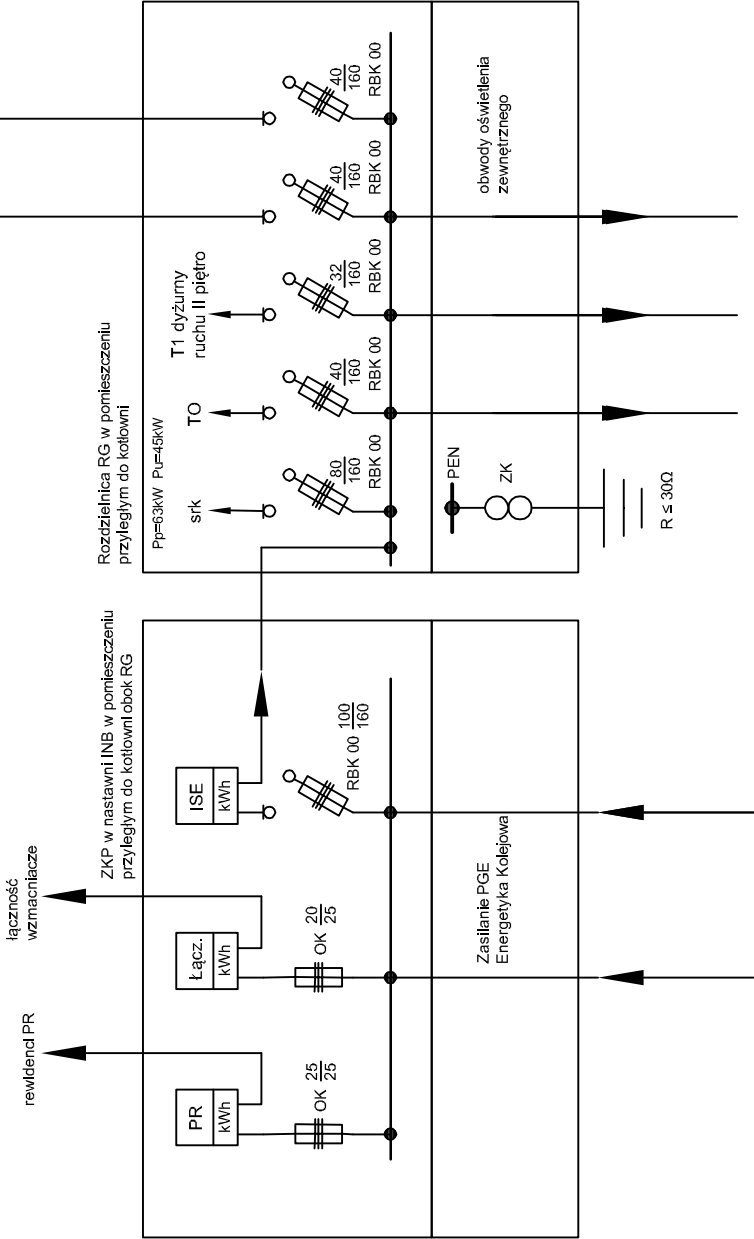

ZARZĄDCA: PKP PLK Zakład Linii Kolejowych w Bydgoszczy ul. Z. Augusta 1 85-082 Bydgoszcz	
OBIEKT: Pomieszczenie kotłowni w budynku nastawni "INB" w Inowrocławiu	
TEMAT: Schemat zasilania i projektowana tablica potrzeb własnych Tpw w kotłowni	
Projektował : Marcin Pietras	
Sprawdził : Wojciech Frankowski	UAN-KZ-7210/32/88
Do użytku służbowego.	
SKALA: —	IE
DATA: 10.2025 r.	
NR RYS.: 4	