



Stacja Brzezinka Średzka									
WYKAZ TORÓW									
Numer toru	Przeznaczenie toru	Długość ogólna		Długość budowla [m]	Długość użyteczna		Zarządca/ Użytkownik		
		od	do		od	do			
1	główny zasadniczy	PR 1	PR 12	1,323	1,248	1	sem.E	0,988	
2	główny zasadniczy	KR2	KR11	1,189	1,041	10	sem.B	1,052	
4	główny dodatkowy	PR3	PR 10	0,894	0,760	4 9	sem.D	0,573 0,610	
6	boczny	PR4	KO	0,525	0,431	KO	5	0,431	
6a	dojazdowy	ŚR 5	KO	0,166	0,145	5	KO	0,136	
8	boczny	ŚR 5	PR8	0,381	0,306	6	8	0,270	
8a	dojazdowy	PR8	KO	0,163	0,136	6	KO	0,111	
1-2	wstawka			0,098					
11-12	wstawka			0,072					

Peron nr 1 długość - 201,0 m .
Peron nr 2 długość - 244,0 m .

Legenda	
1	Budynek stacyjny
2	Budynek mieszkalny
3	Ustęp peronowy
4	Budynek gospodarczy
5	Magazyn
6	Nastwania
7	Budynek mieszkalny
8	Budynek mieszkalny
9	Budynek gospodarczy

Km. i odległości od osi stacji w m.		
	A½	20,088/ 369
	G½	21,603/1151
	Fm²	21,279/ 827
	Cm²	20,616/ 159
	Dm²	20,658/ 201
	Bm²	20,321/ 136
	Em²	21,279/ 822
	ToA	19,085/ 1372
	ToG	22,615/ 2158

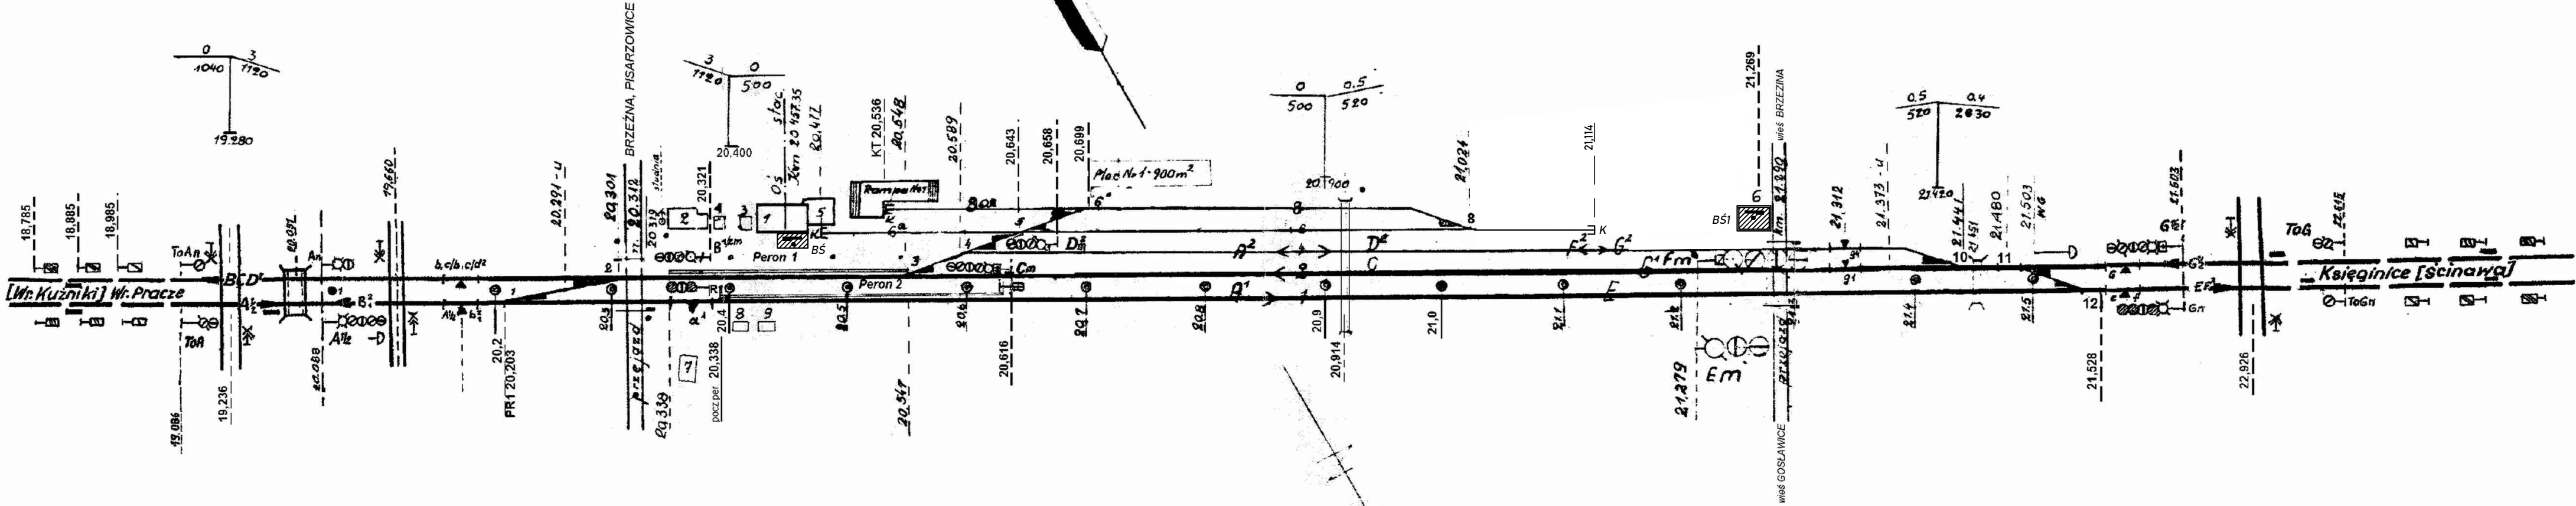


TABELA ZMIAN

02.08.2021	Demontaż rozjazdu nr 9 i wykolejnicy Wk2, montaż kozła oporowego w torze nr 6	
Data	Zakres zmian	Podpis

	Data	Nazwisko	Podpis	PKP Polskie Linie Kolejowe S.A.
Opracował	13.V.47	Szklarski		
Wykreślił	15.V.47	Twardy		
Sprawdził	18.V.47	Stojak		
Skala 1:4000 1:1000	Plan schematyczny stacja Brzezinka Średzka			Stan na dzień 02.08.2021