


## Plan schematyczny st. Brzezinka Średzka

(wycinek na potrzeby programu pn. „Military Mobility”)

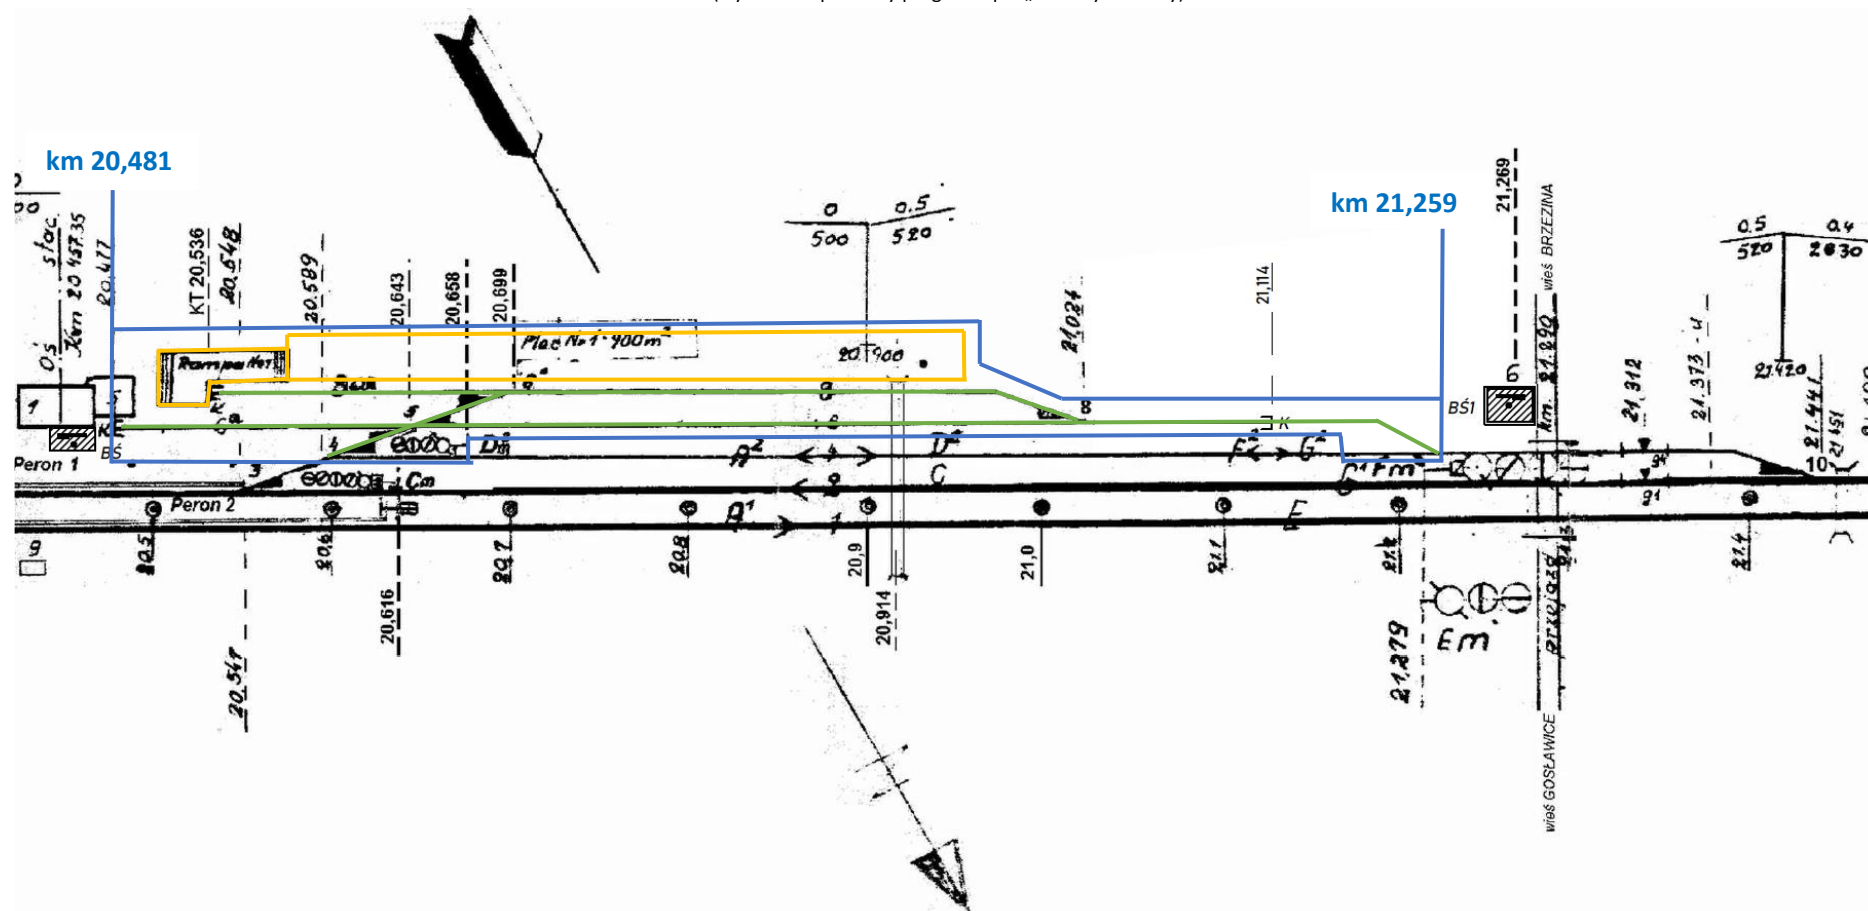

- obszar planowanej inwestycji w ramach projektu „Military Mobility”
- remont dojazdów do punktów ładunkowych
- rampa i plac