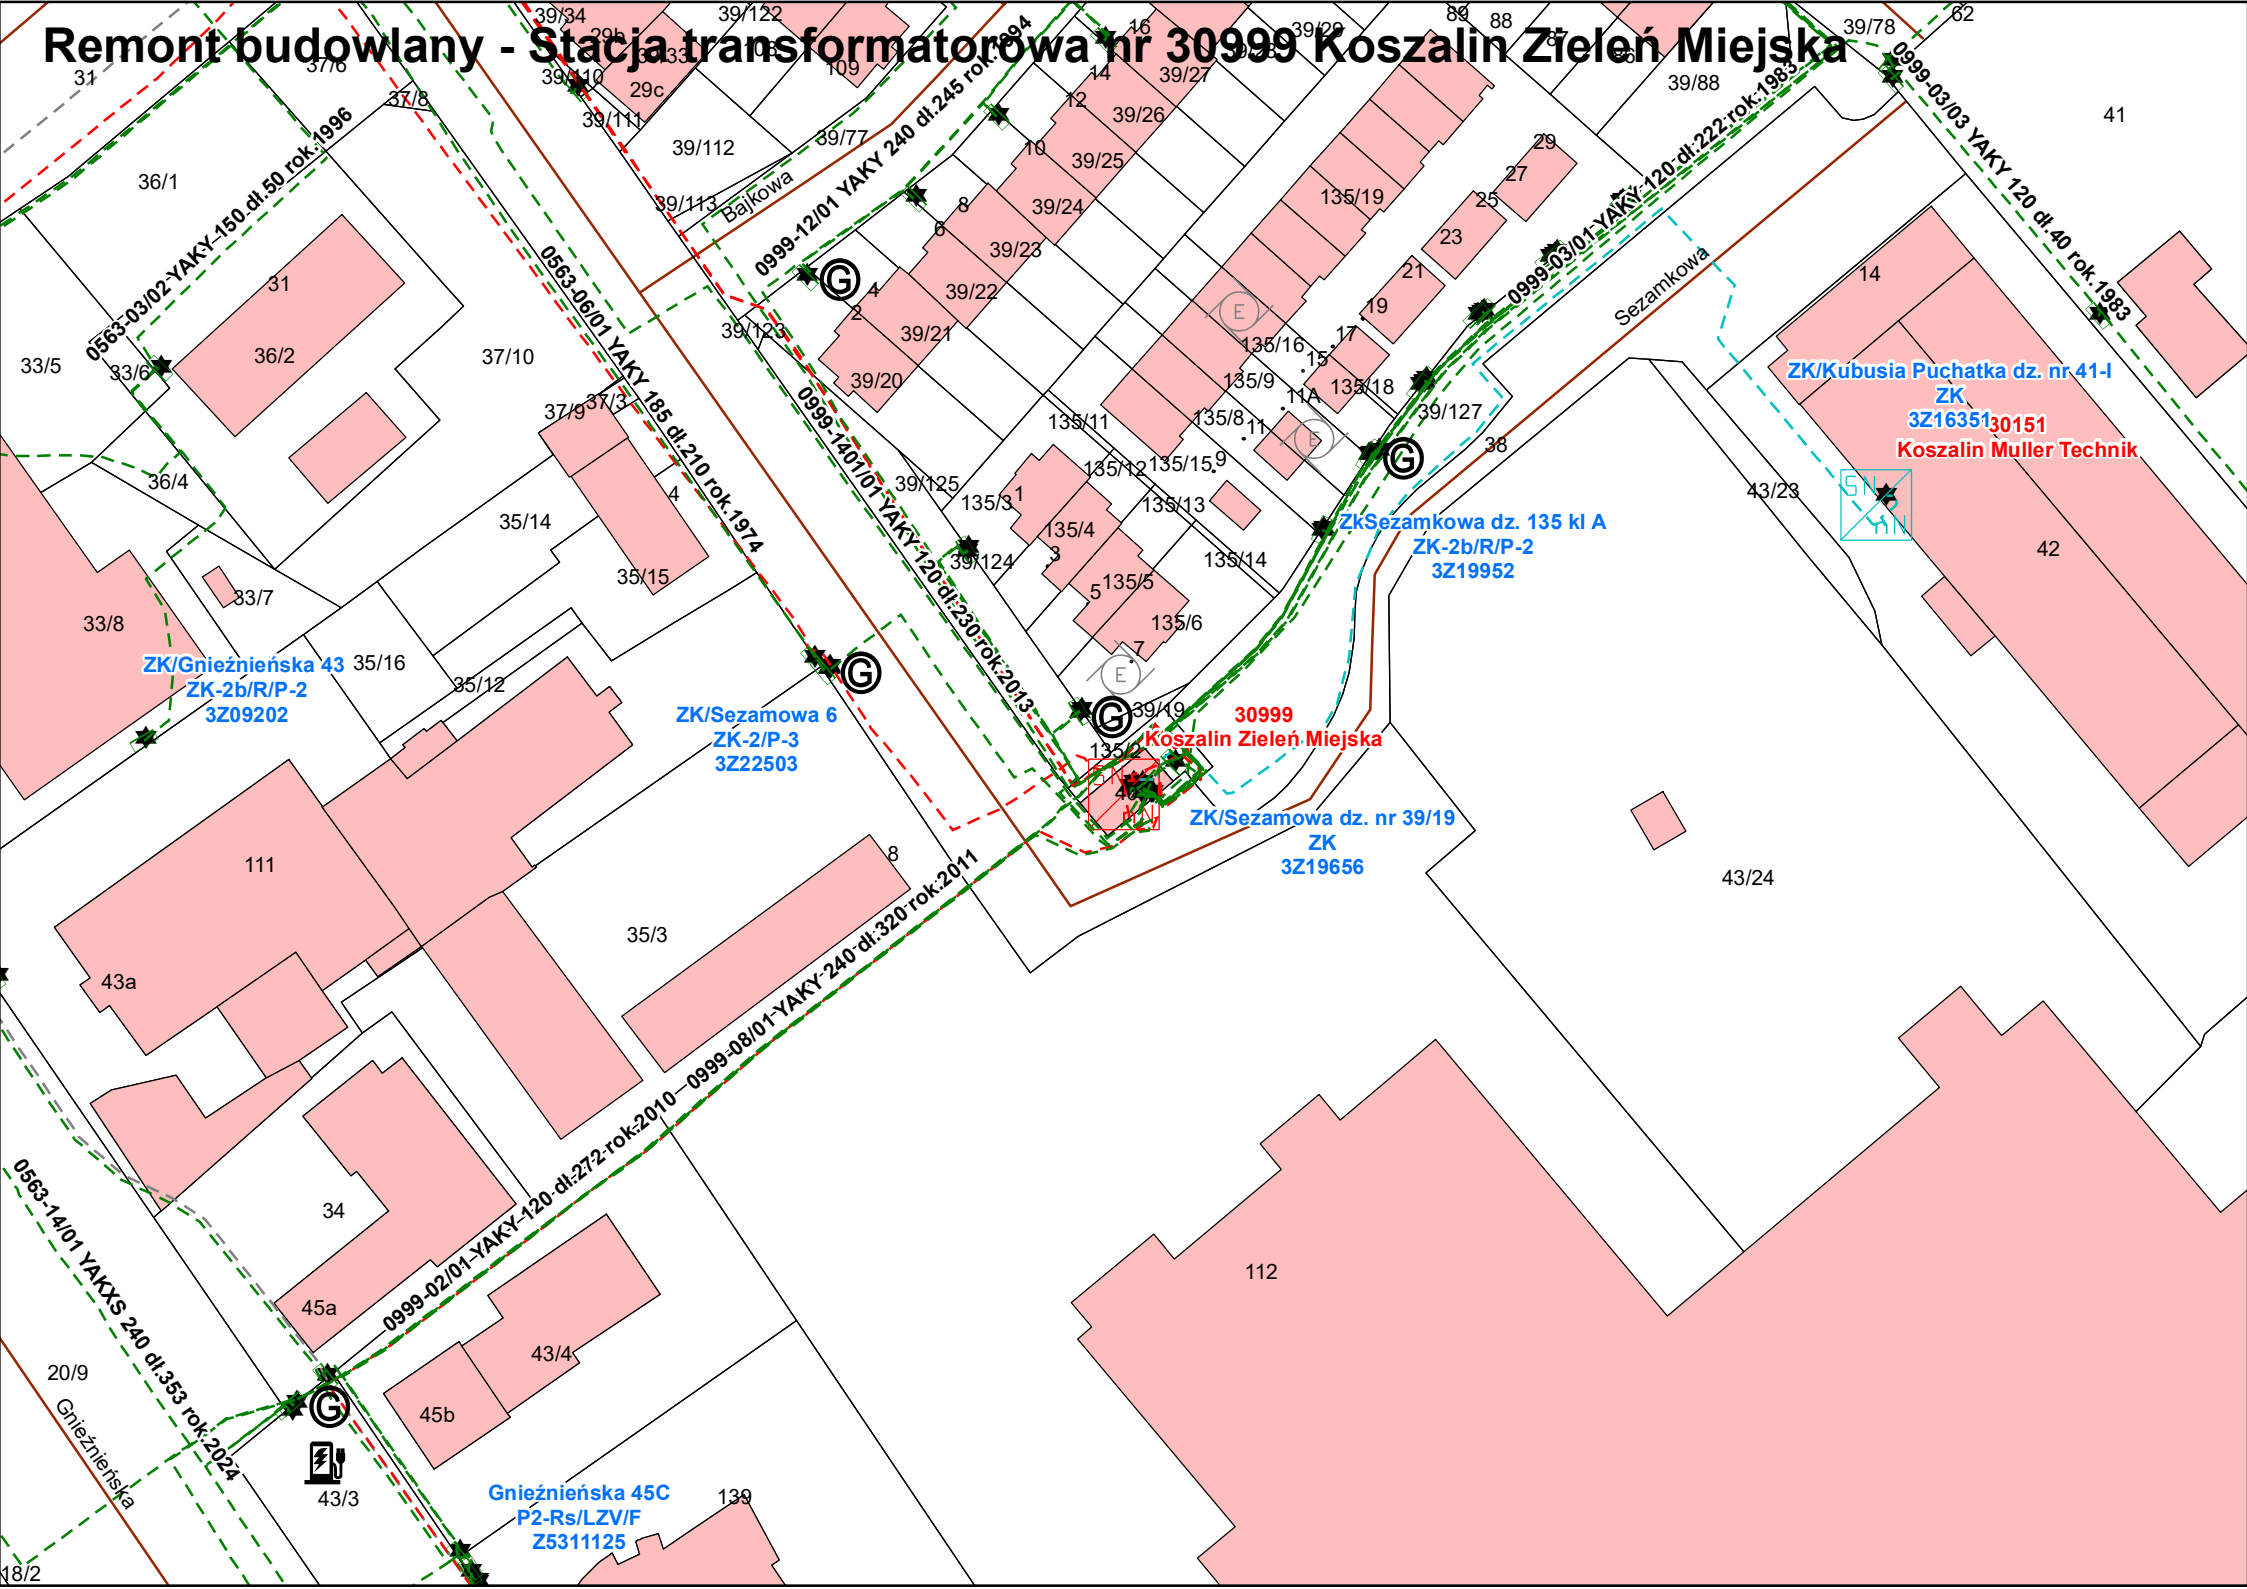Remont budowlany - Stacja transformatorowa nr 30999 Koszalin Zieleń Miejska