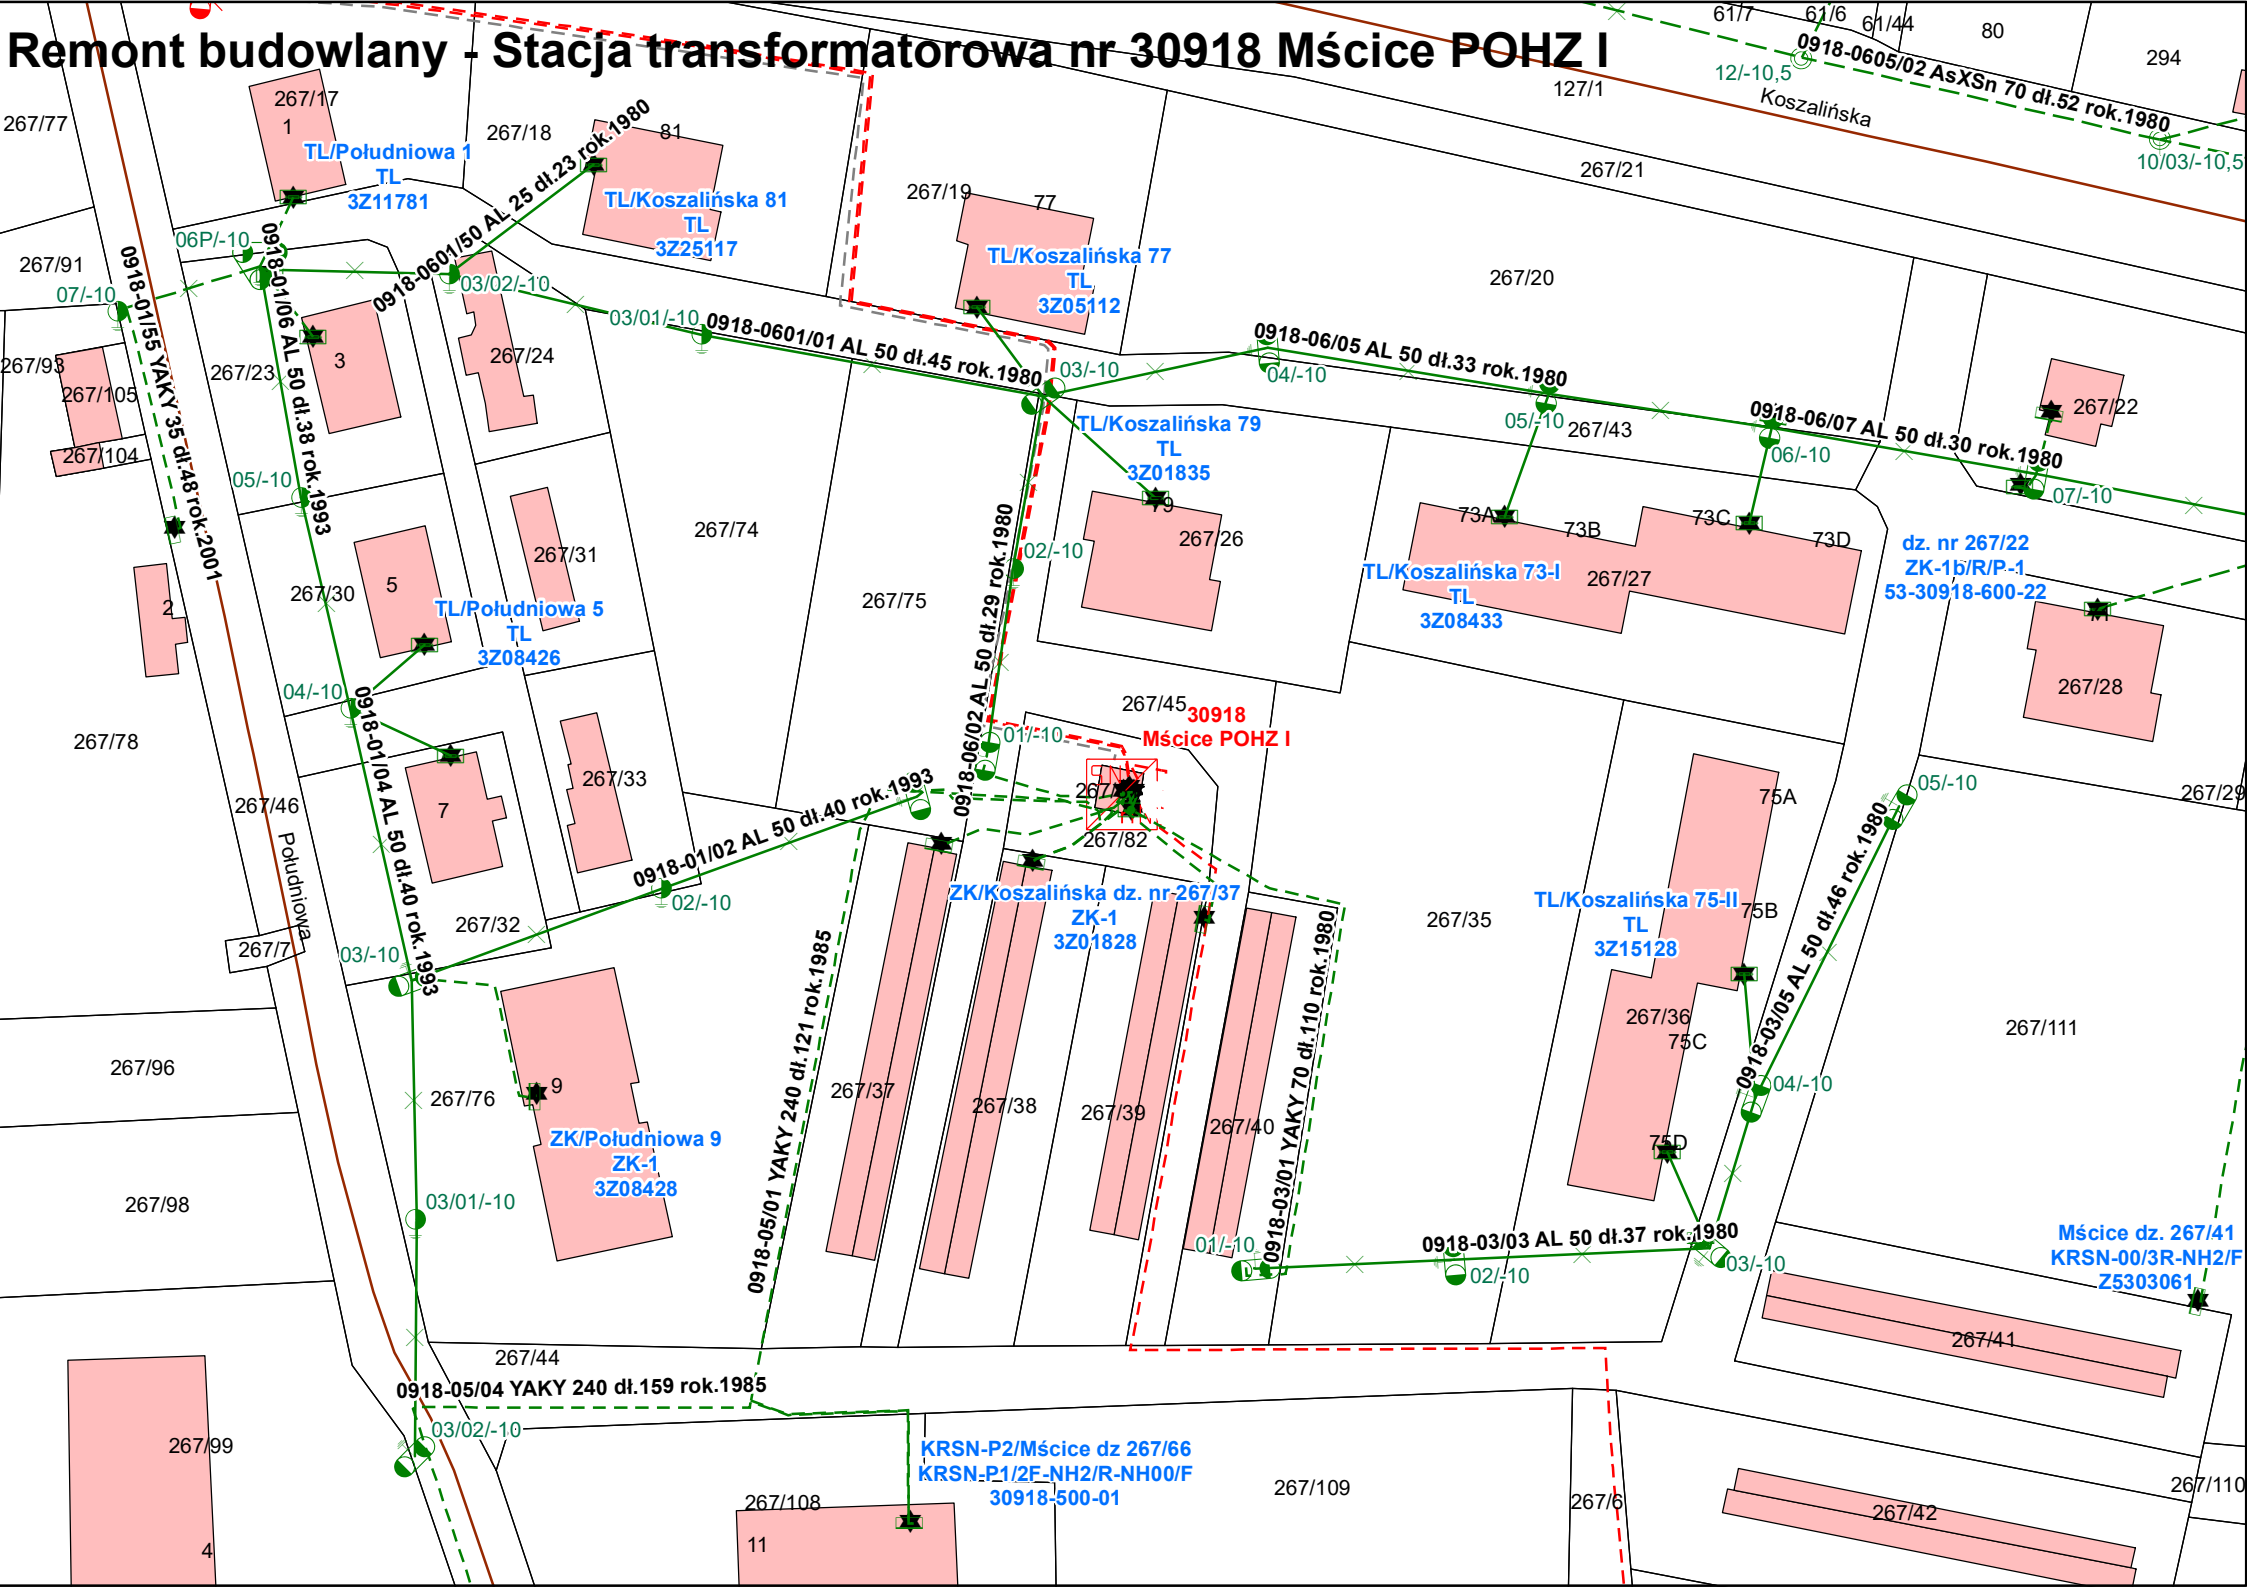Remont budowlany - Stacja transformatorowa nr 30918 Mścice POHZ I