


ESD0000000011294729

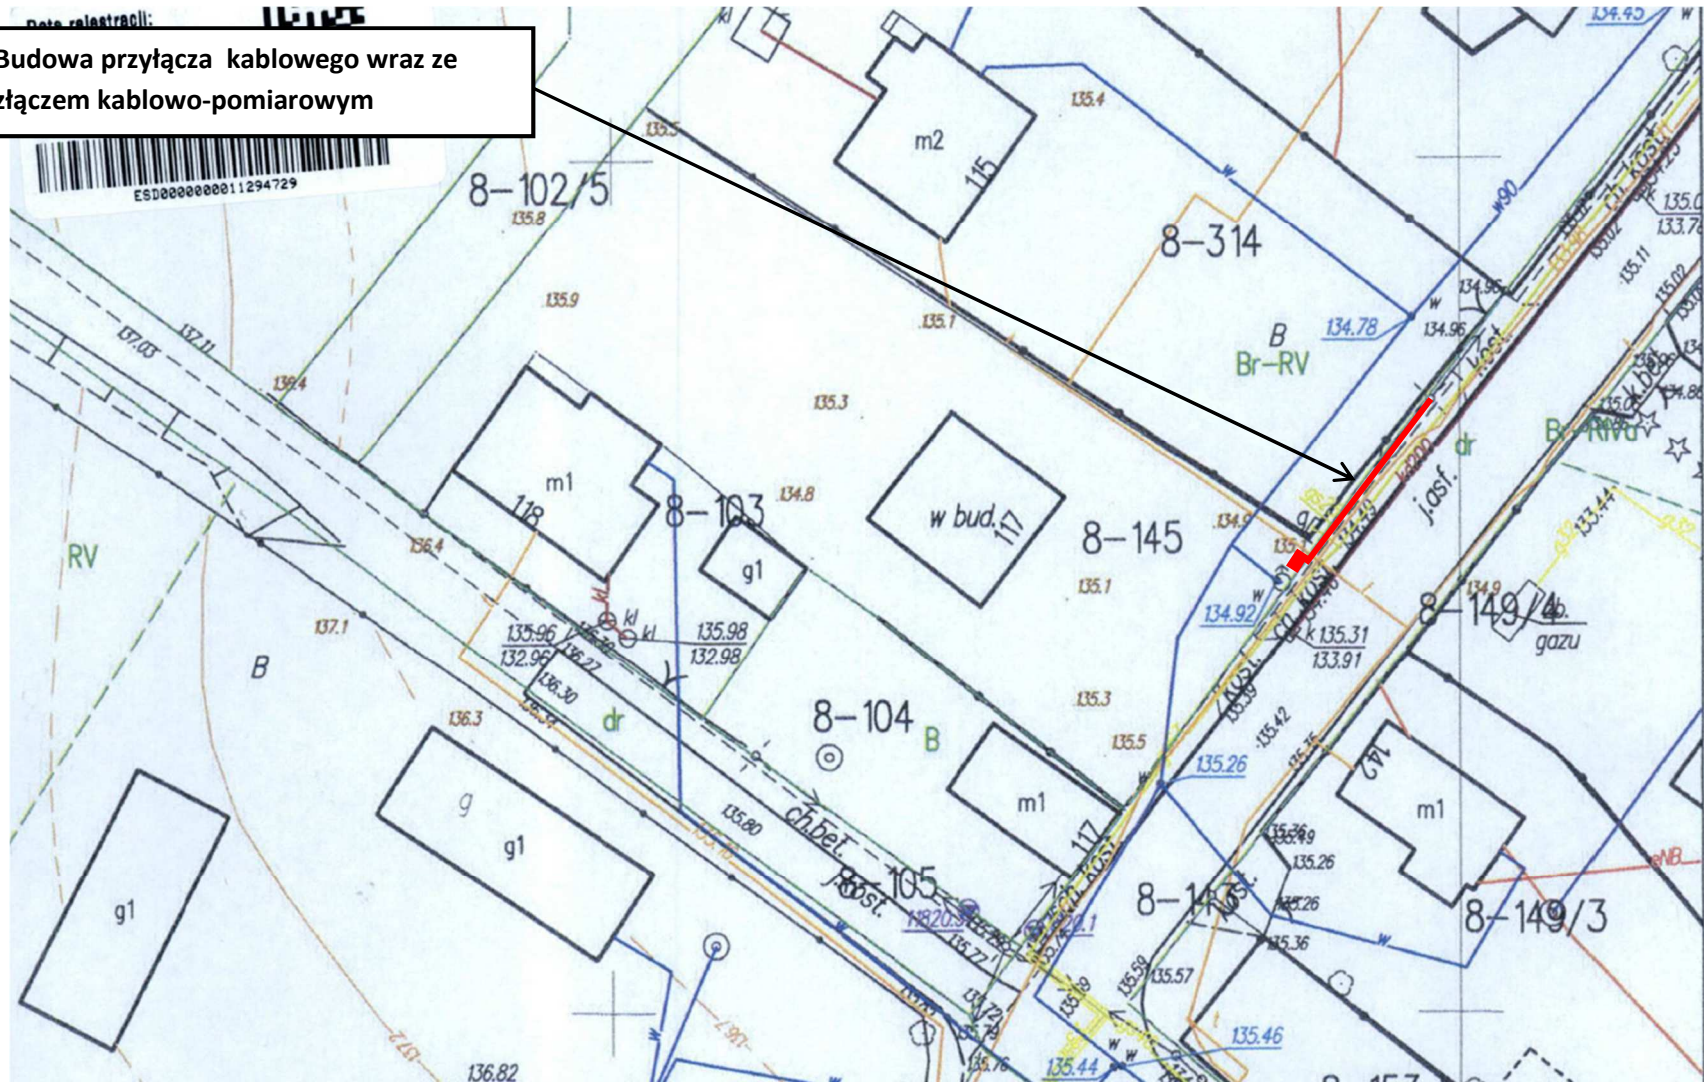

Stacja S6-01492 Łomia II, ist. transformator 63 kVA

Zakres prac:

- WP: P/25/081781, Przyłącze do: Łomia, gmina Mława, Nr działki: 145

Załącznik graficzny opracował: Mariusz Błaziński



